

# Схема расположения границ публичного сервитута

Объект: Отпайки ВЛ-10 кв с-за "Заречный"


Площадь испрашиваемого публичного сервитута - 24 587 кв. м

Местоположение: Архангельская область, Холмогорский район

УТВЕРЖДЕНА

распоряжением администрации  
МО «Холмогорский муниципальный район»

от \_\_\_\_\_ 20\_\_ г. № \_\_\_\_\_

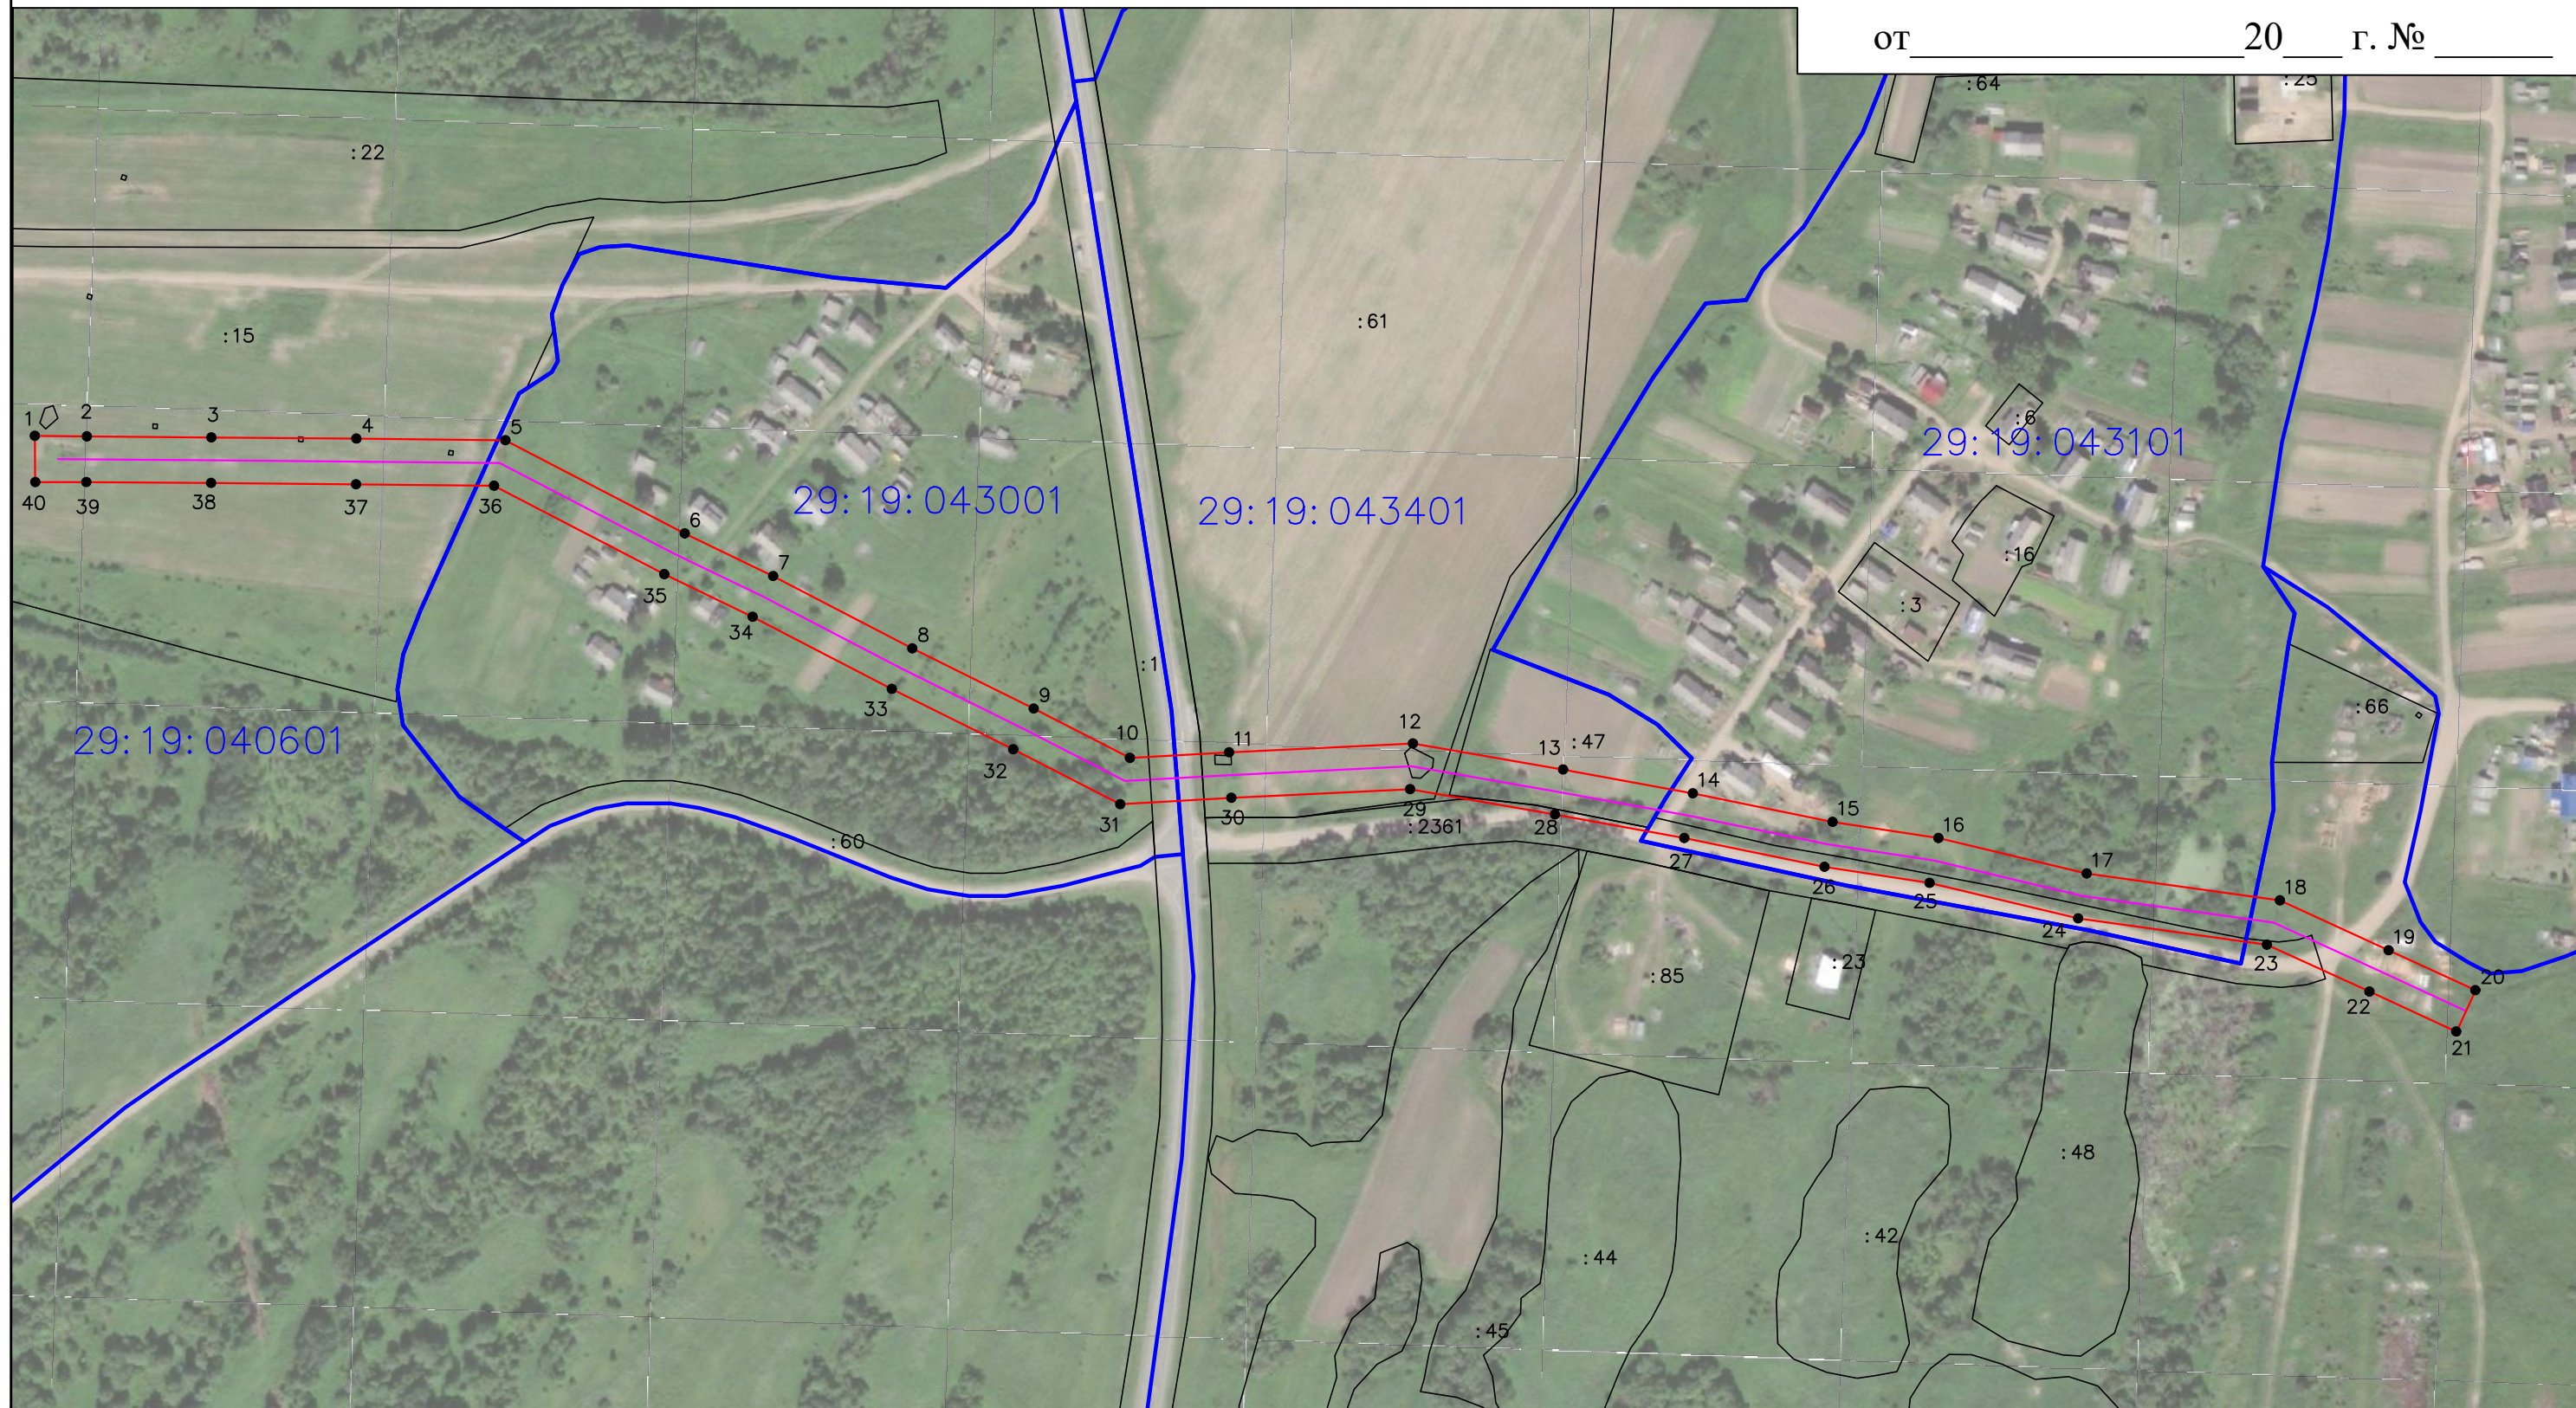

Условные обозначения:

Масштаб 1:3000

- проектируемая зона границ публичного сервитута;
- граница кадастрового квартала
- линия электропередач;
- 29:19:170301 - номер кадастрового квартала
- : 44 - граница и номер земельного участка по сведениям ЕГРН
- <sup>1</sup> - обозначение характерных точек проектных границ публичного сервитута



Подпись

Место для отрисовки печати (при наличии) лица, составившего описание местоположения границ объекта

Захаров Д. А. Дата " 21 " апреля " 2021 г

Формат А3



Каталог координат границ публичного сервитута			
Объект: Отпайки ВЛ-10 кв с-за "Заречный"			
Обозначение характерных точек границ	Координаты, м		Среднеквадратическая погрешность положения характерных точек (Mt), м
	X	Y	
Система координат МСК-29, зона 3			
1	528645,98	3287127,05	0.1
2	528645,16	3287112,59	0.1
3	528670,48	3287063,36	0.1
4	528698,22	3287007,36	0.1
5	528731,5	3286943,29	0.1
6	528751,07	3286902,6	0.1
7	528791,88	3286824,14	0.1
8	528792,5	3286760,58	0.1
9	528793,1	3286693,79	0.1
10	528793,54	3286636,35	0.1
11	528793,53	3286612,86	0.1
12	528814,82	3286612,65	0.1
13	528814,54	3286636,6	0.1
14	528814,1	3286693,96	0.1
15	528813,5	3286760,77	0.1
16	528812,82	3286829,37	0.1
17	528769,85	3286911,99	0.1
18	528750,28	3286952,69	0.1
19	528716,95	3287016,86	0.1
20	528689,23	3287072,82	0.1
21	528666,45	3287117,1	0.1
22	528666,94	3287125,68	0.1
1	528645,98	3287127,05	0.1
			0.1
23	528668,32	3287149,83	0.1
24	528669,07	3287162,73	0.1
25	528673,16	3287247,51	0.1
26	528661,15	3287316,59	0.1
27	528650,16	3287376,41	0.1
28	528637,02	3287440,75	0.1
29	528629,51	3287489,5	0.1
30	528613,2	3287557,84	0.1
31	528600,8	3287646,8	0.1
32	528577,91	3287696,9	0.1
33	528559,45	3287736,9	0.1
34	528540,38	3287728,11	0.1
35	528558,82	3287688,13	0.1
36	528580,43	3287640,86	0.1
37	528592,54	3287553,94	0.1
38	528608,89	3287485,45	0.1
39	528616,34	3287437,05	0.1
40	528629,54	3287372,41	0.1
41	528640,47	3287312,89	0.1
42	528652,07	3287246,2	0.1
43	528648,1	3287163,84	0.1
44	528647,37	3287151,2	0.1
23	528668,32	3287149,83	0.1

Подпись

Место для оттиска печати (при наличии) лица, составившего описание местоположения границ объекта



Захаров Д. А. Дата " 21 " апреля " 2021 г