


ПРИЛОЖЕНИЕ № 1  
к извещению администрации  
МО «Холмогорский муниципальный район»

### Схема расположения земельного участка на кадастровом плане территории

| Условный номер земельного участка 29:19:103001: 3У1 |                               |              |                          |      |                                 |
|---|-------------------------------|--------------|--------------------------|------|---------------------------------|
| Площадь земельного участка: 2437 кв.м.              |                               |              |                          |      |                                 |
| Обозначение<br>характерных<br>точек                 | Координаты, м (МСК-29 зона 3) |              | Обозначение части границ |      | Горизонтальное<br>проложение, м |
|   | X                             | Y            | от т                     | до т |                                 |
| н1  | 606 457,82                    | 3 290 976,11 | н1                       | н2   | 28,04                           |
| н2  | 606 453,13                    | 3 291 003,76 | н2                       | н3   | 58,11                           |
| н3  | 606 395,43                    | 3 290 996,88 | н3                       | н4   | 20,59                           |
| н4  | 606 375,20                    | 3 290 993,06 | н4                       | н5   | 32,53                           |
| н5  | 606 379,64                    | 3 290 960,83 | н5                       | н1   | 79,66                           |

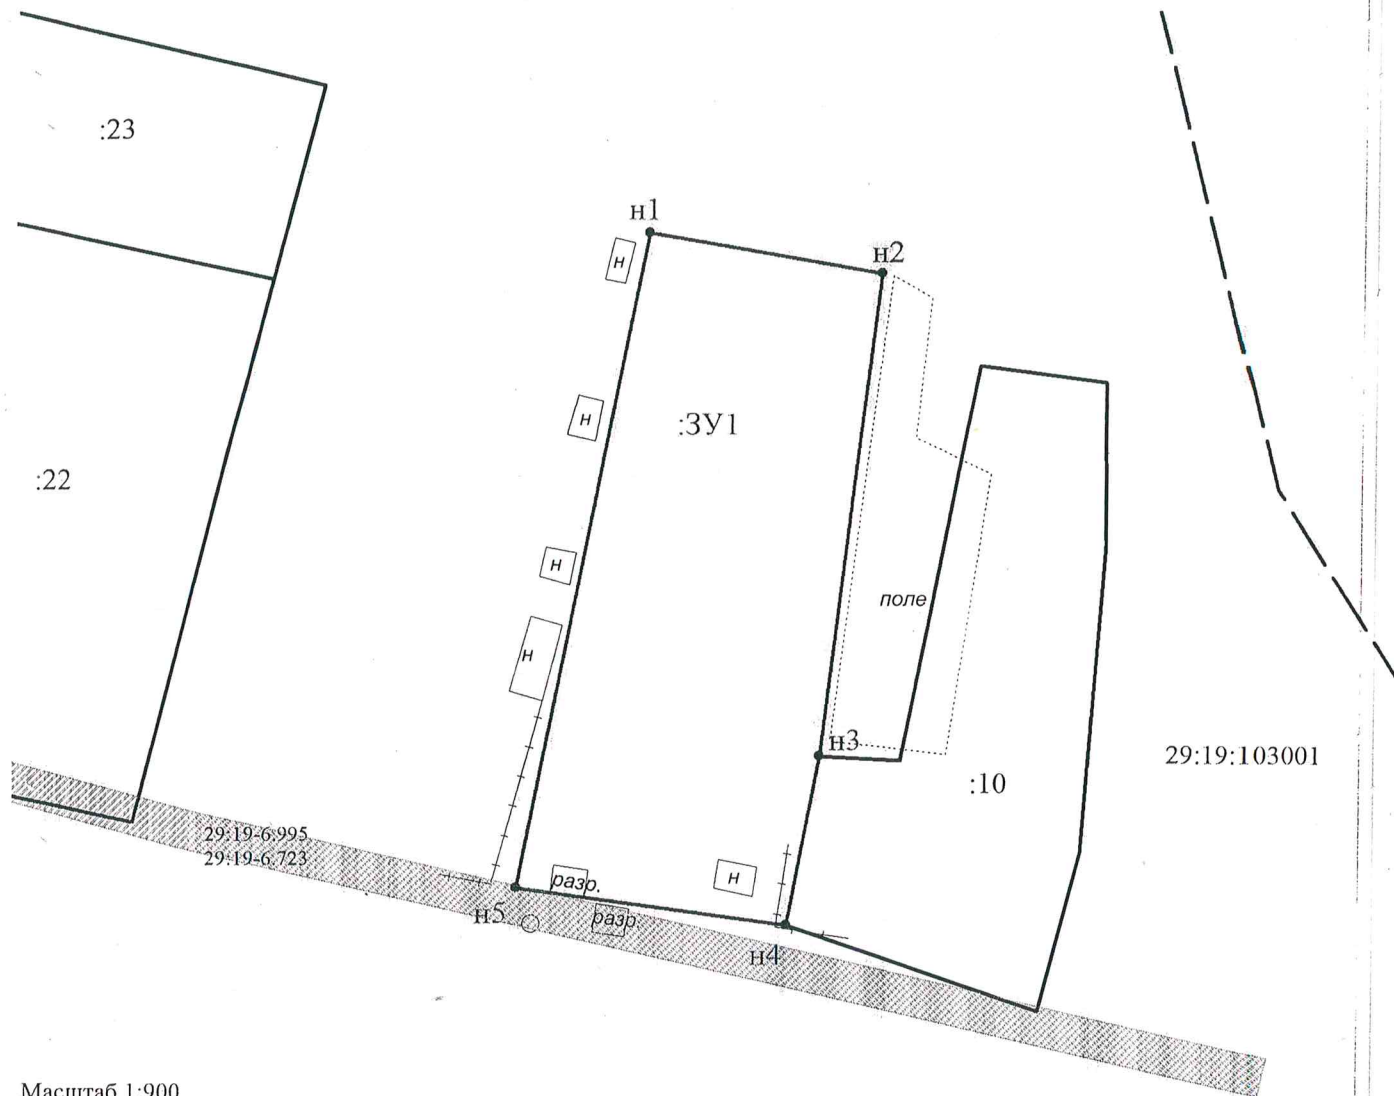

Масштаб 1:900

Адрес земельного участка: Архангельская область, Холмогорский район, МО "Матигорское", д. Копытово

Разрешенное использование: для индивидуального жилищного строительства






Категория земель: земли населенных пунктов

Описание смежеств:

от т н4 до т н3 - не разграниченная госсобственность

от т н3 до т н4 - земельный участок с КН 29:19:103001:10

Условные обозначения:

-  - зоны с особыми условиями использования территории, 29:19-6.995, 29:19-6.723;  
 - существующая часть границы, имеющиеся в ЕГРН сведения о которой достаточны для определения ее местоположения;  
 - вновь образованная часть земельного участка, сведения о которой достаточны для определения ее местоположения;  
 - обозначение вновь образуемого земельного участка;  
 - кадастровый квартал
- 29:19:103001
- Подготовила: када

Подготовила: кадастровый инженер А.С. Полищук