

ПРИЛОЖЕНИЕ № 1  
к извещению администрации  
МО «Холмогорский муниципальный район»

Схема расположения земельного участка на кадастровом плане территории

Кадастровый квартал: 29:19:070801

Категория земель: земли населенных пунктов.

Разрешенное использование: для ведения личного подсобного хозяйства (приусадебный земельный участок)


Местоположение: Архангельская область, Холмогорский район, МО "Матигорское", д. Пятково

Условный номер земельного участка \_\_\_\_\_

Площадь земельного участка 1441 кв.м.

Система координат: МСК-29 зона 3

Обозначение характерных точек границ	Координаты, м	
	X	Y
н1	585508.05	3285705.08
н2	585493.59	3285724.01
н3	585481.99	3285717.84
н4	585475.82	3285728.91
н5	585424.50	3285700.35
н6	585435.33	3285677.40
н7	585452.95	3285683.93
н8	585445.56	3285699.27
н9	585483.78	3285714.17
н10	585492.22	3285695.85

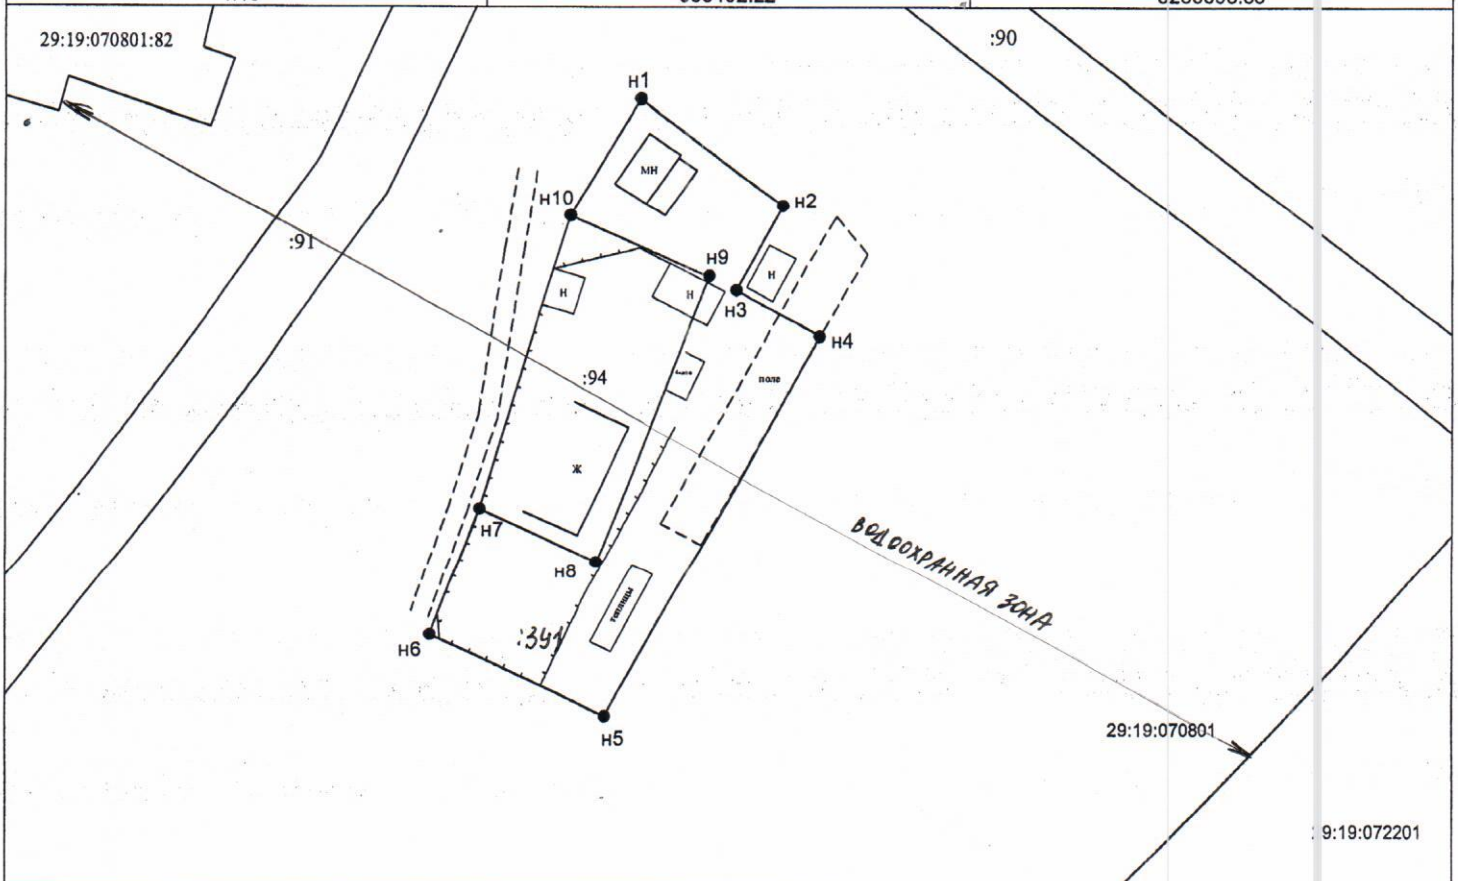

Условные обозначения:

Масштаб 1:1000

- граница вновь образованного земельного участка ;
- существующая часть границы, имеющиеся в ГКН сведения о которой достаточны для определения ее местоположения ;
- н1 ● - обозначение новой характерной точки границы образуемого земельного участка, сведения о которой позволяют однозначно определить ее положение на местности ;
- 29:19:070801 - номер кадастрового квартала ;
- :94 - номер существующего земельного участка в кадастровом квартале ;