

УТВЕРЖДЕНА

Распоряжением администрации

МО "Холмогорский муниципальный район"

от _____ 2021 года № _____


Схема расположения земельного участка на кадастровом плане территории

Условный номер земельного участка **29:19:010501:3У1**


Площадь земельного участка **1200 кв.м.**

Обозначение характерных точек границ	Координаты, м		Длины линий, м
	X	Y	
1	2	3	
н1	626 000.32	3 291 802.00	41.19
н2	625 977.87	3 291 836.53	15.31
н3	625 966.69	3 291 826.07	22.55
н4	625 953.43	3 291 807.83	36.94
н5	625 983.27	3 291 786.06	23.34

Система координат МСК-29, зона 3

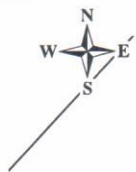

29:19:010501

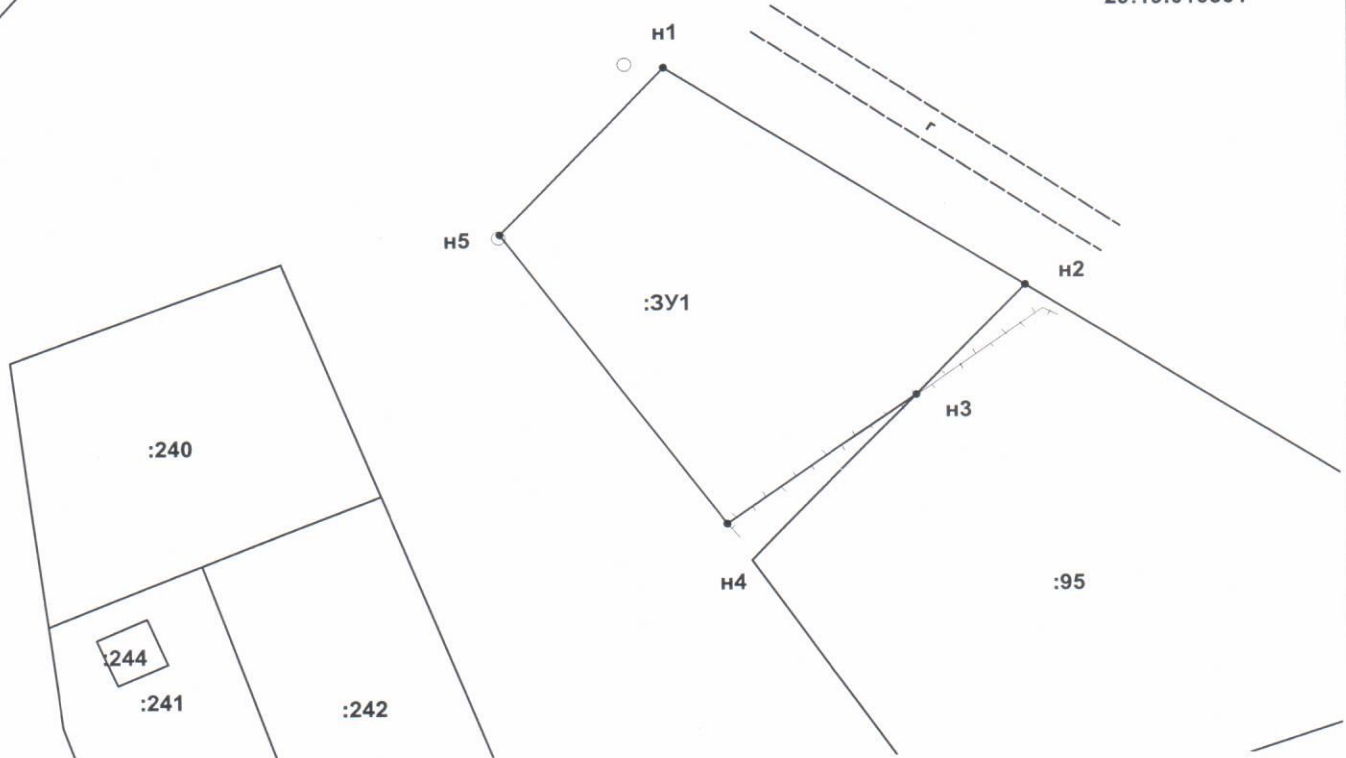

Масштаб 1:700

Условные обозначения:

:3У1 - надпись обозначения образуемого земельного участка;

— граница формируемого земельного участка;

— граница существующего земельного участка;

:95 - надпись обозначения кадастрового номера земельного участка;

:244 - надпись обозначения ОКС;

29:19:010501 - надпись обозначения номера кадастрового квартала.

Местоположение участка: Архангельская обл., Холмогорский р-н, МО "Луковецкое", д. Кеницы

Зона: Ж-1 (застройки индивидуальными жилыми домами)

Разрешенное использование земельного участка: Для индивидуального жилищного строительства: усадебная застройка.

Категория земель: земли населенных пунктов