

ПРИЛОЖЕНИЕ № 5
к извещению администрации
МО «Холмогорский муниципальный район»


Схема расположения земельного участка на кадастровом плане территории

Условный номер земельного участка **29:19:011702:3У1**

Площадь земельного участка **936 кв.м.**

Площадь обременения линиии электропередач 0.4 кВ **134 кв.м.**

Обозначение характерных точек границ	Координаты, м		Длины линий, м
	X	Y	
1	2	3	
н1	623 591.81	3 297 428.99	9.88
н2	623 581.95	3 297 428.42	17.65
н3	623 579.39	3 297 445.88	5.66
н4	623 573.79	3 297 445.03	16.31
н5	623 557.67	3 297 442.55	3.51
н6	623 558.16	3 297 439.07	10.83
н7	623 559.80	3 297 428.36	8.08
н8	623 567.86	3 297 428.90	26.82
н9	623 571.83	3 297 402.38	22.72
н10	623 594.44	3 297 404.58	18.59
н11	623 592.48	3 297 423.07	5.96

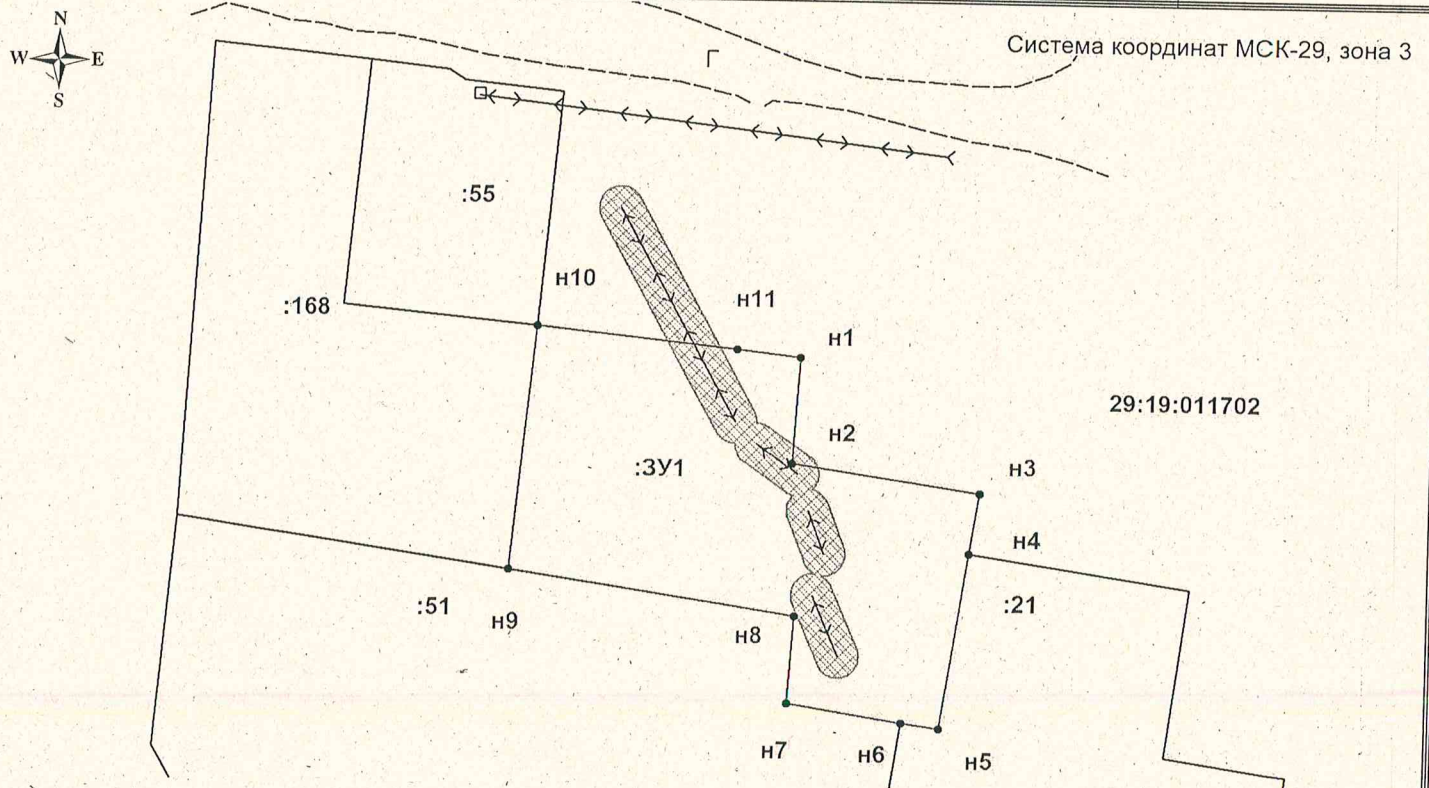

Условные обозначения:

- - характерная точка границы, сведения о которой позволяют однозначно определить её положение на местности;
- 1** - надпись обозначения номеров вновь образуемых характерных точек;

- охранный зона линии электропередач 0.4 кВ;

:3У1 - надпись обозначения образуемого земельного участка;

— - граница формируемого земельного участка;

— - граница существующего земельного участка;

:168 - надпись обозначения кадастрового номера земельного участка;

29:19:011702 - надпись обозначения номера кадастрового квартала.

Масштаб 1:700

Описание границ смежных земельных участков:

От т.10 до т. 4 - неразграниченная собственность
От т.4 до т. 6 - земельный участок 29:19:011702:21
От т.6 до т. 9 - земельный участок 29:19:011702:51
От т.9 до т. 10 - земельный участок 29:19:011702:168

Местоположение участка: Архангельская область,
Холмогорский район, МО "Луковецкое", п. Луковецкий,
ул. Молодежная

Условно разрешенное использование земельного участка: для ведения личного подсобного хозяйства (приусадебный земельный участок) (Зона: Ж-2)

Категория земель: земли населенных пунктов