

УТВЕРЖДЕНА

Распоряжением администрации

МО "Холмогорский муниципальный район"


от _____ 2022 года № _____

Схема расположения земельного участка на кадастровом плане территории

Условный номер земельного участка 29:19:130601:3У1

Площадь земельного участка 1600 кв.м.

Обозначение характерных точек границ	Координаты, м		Длины линий, м
	X	Y	
1	2	3	
1	605 117,92	3 298 192,35	27,69
2	605 105,55	3 298 217,12	58,22
3	605 054,19	3 298 189,71	27,67
4	605 067,23	3 298 165,31	57,45
5			

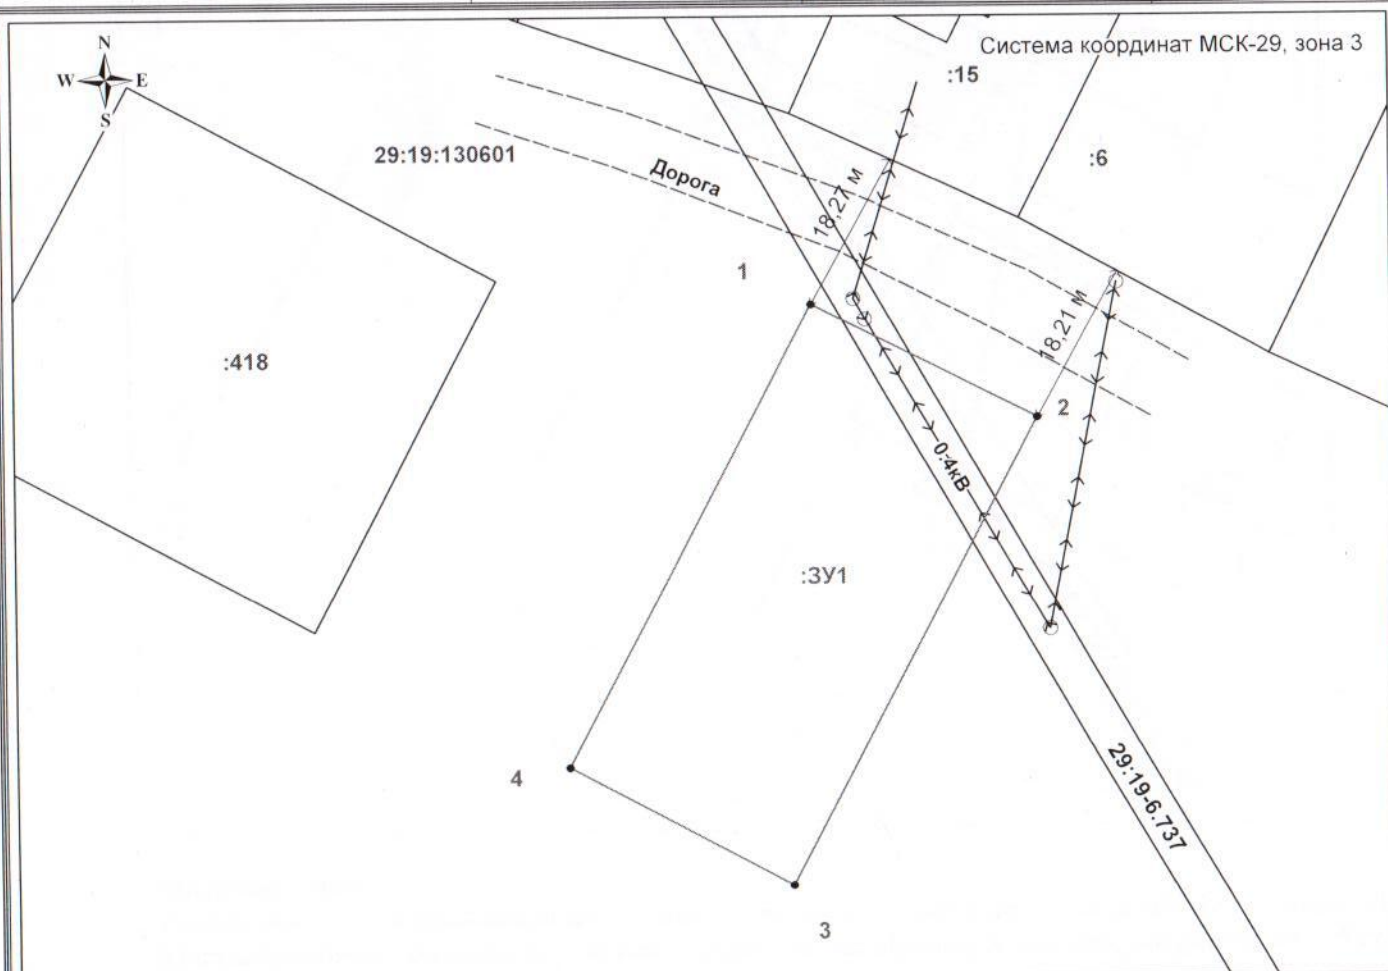

Условные обозначения:

Масштаб 1:800

- - характерная точка границы, сведения о которой позволяют однозначно определить её положение на местности;

1 - надпись обозначения номеров вновь образуемых характерных точек;

29:19-6.737 - зона с особыми условиями использования территории;

:3У1 - надпись обозначения образуемого земельного участка;

:287 - надпись обозначения ОКС;

— - граница формируемого земельного участка;

— - граница существующего земельного участка;

:418 - надпись обозначения кадастрового номера земельного участка;

29:19:130601 - надпись обозначения номера кадастрового квартала.

Описание границ смежных земельных участков:

От т.1 до т. 5 - неразграниченная собственность;

От т.5 до т. 1 - земельный участок 29:19:130601:418.

Местоположение участка: Архангельская область, Холмогорский район, МО "Усть-Пинежское", п. Печки

Разрешенное использование земельного участка: Индивидуальное жилищное строительство (Зона Ж-1)

Категория земель: земли населенных пунктов