


ПРИЛОЖЕНИЕ № 2  
к извещению администрации  
МО «Холмогорский муниципальный район»

Схема расположения земельного участка на кадастровом плане территории

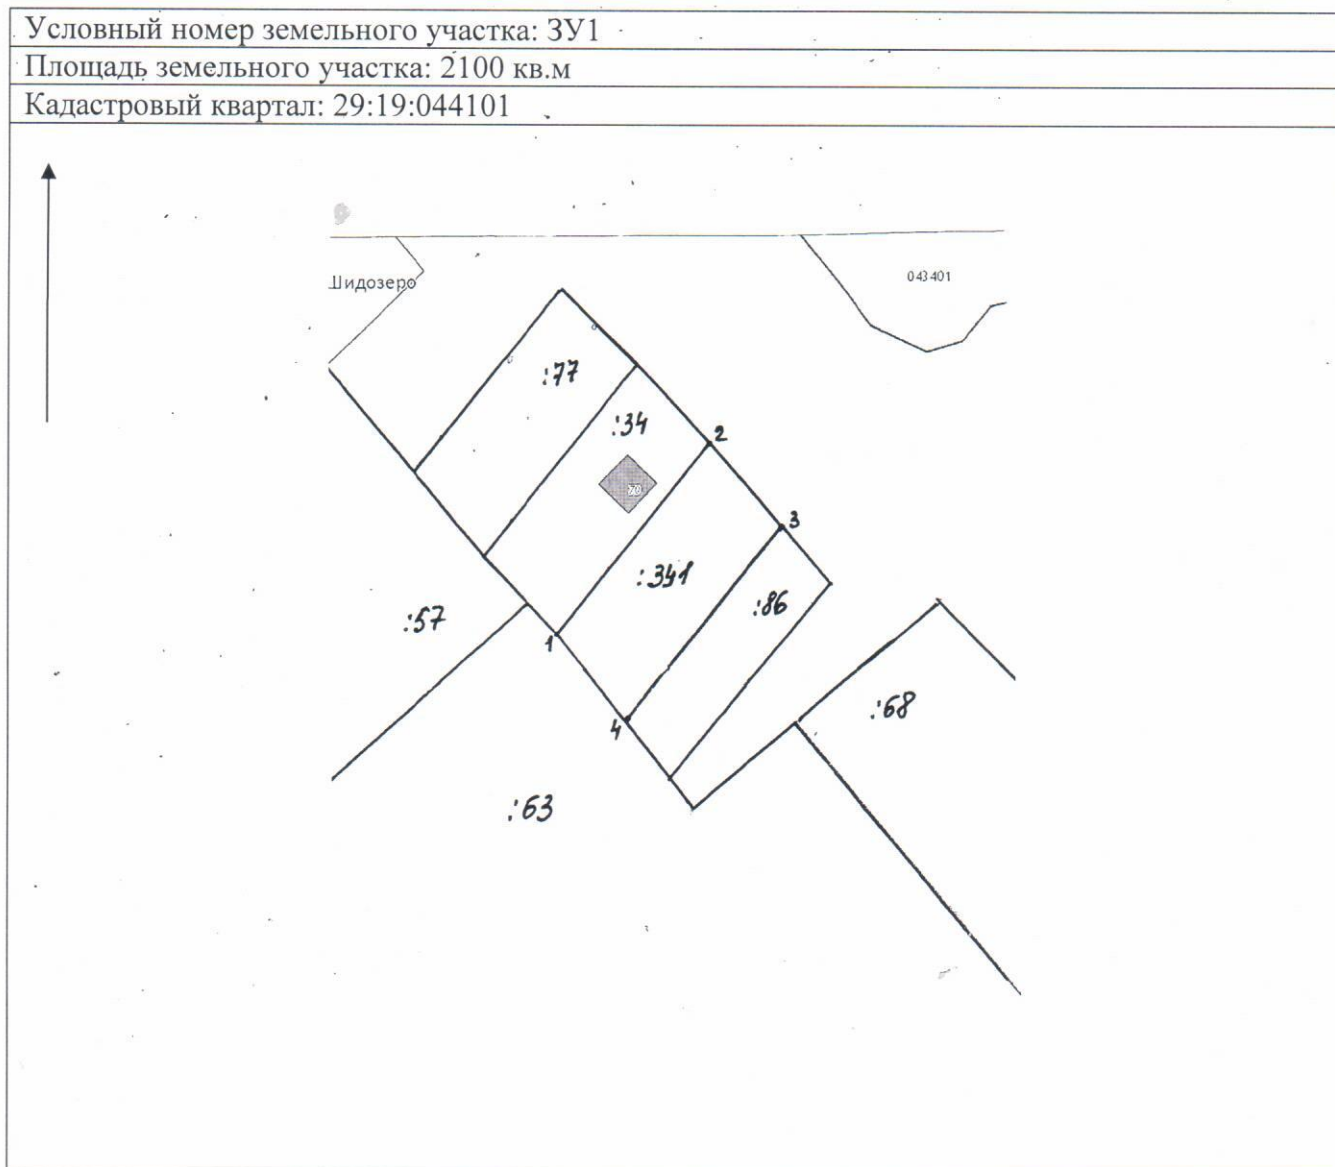

Масштаб 1:2000

Размеры сторон участка: ЗУ1

Категория земель – земли населенных пунктов

Разрешенное использование: для строительства индивидуального жилого дома

От т. до т.	Длина, м
1-2	68,0
2-3	30,0
3-4	70,0
4-1	30,0

Местоположение: участок находится примерно в 80 метрах по направлению на юго-восток от ориентира жилой дом, расположенного за пределами участка, адрес ориентира: Архангельская область, Холмогорский район, МО «Емецкое», д. Шидозеро, дом 1

Описание границ смежных земельных участков: от т. 1 до т. 2 граничит с земельным участком с кадастровым номером 29:19:044101:34, от т. 2 до т. 3 граничит с землями МО «Холмогорский муниципальный район», от т. 3 до т. 4 граничит с земельным участком с кадастровым номером 29:19:044101:86, от т. 4 до т. 1 граничит с земельным участком с кадастровым номером 29:19:044101:63

Примечание: размеры участка определены мерной лентой. Площадь участка и его местоположение ориентировочные и подлежат уточнению при межевании