


**СХЕМА РАСПОЛОЖЕНИЯ ЗЕМЕЛЬНОГО УЧАСТКА
НА КАДАСТРОВОМ ПЛАНЕ ТЕРРИТОРИИ**

УТВЕРЖДЕНА

Местоположение: Архангельская область,
Холмогорский район, МО "Белогорское", пос. Белогорский
Разрешенное использование: для индивидуальное
жилищное строительство
Категория земель: Земли населённых пунктов
Общая площадь (кв.м.): 1249

распоряжением администрации
МО "Холмогорский муниципальный район"

от " " №

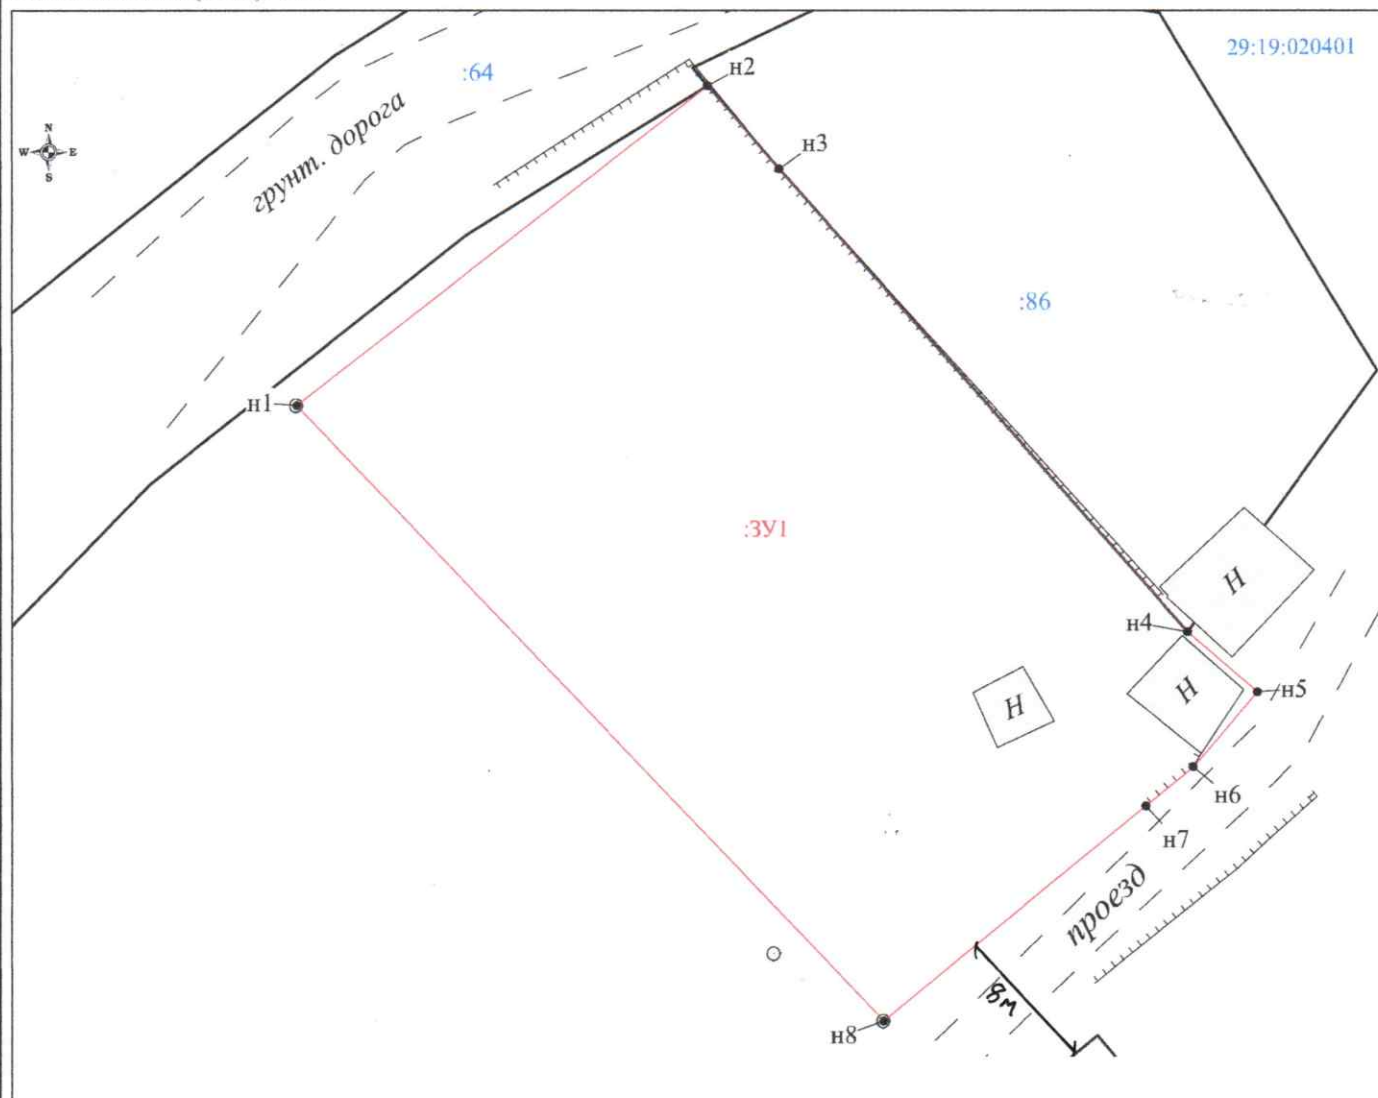

- Условные обозначения**
- граница кадастрового квартала.
 - существующая граница, имеющаяся в ЕГРН сведения о которой достаточны для определения ее местоположения.
 - вновь образованная часть границы, сведения о которой достаточны для определения ее местоположения.
 - существующая граница, имеющаяся в ЕГРН сведения о которой недостаточны для определения ее местоположения.
 - вновь образованная часть границы, сведения о которой недостаточны для определения ее местоположения.
 - 1 - обозначение характерной точки границы, сведения о которой не позволяют однозначно определить ее положение на местности.
 - n1 - характерная точка границы, сведения о которой позволяют однозначно определить ее положение на местности.
 - ликвидлируемая точка границы, сведения о которой не позволяют однозначно определить ее положение на местности.
 - L - ликвидлируемая точка границы, сведения о которой позволяют однозначно определить ее положение на местности.
 - 391 - обозначение образуемого земельного участка.
 - 391.491 - обозначение образуемой части земельного участка.
 - 391.11.391 - обозначение контуров земельного участка.
 - 1 - обозначение кадастрового номера земельного участка.
 - 29.00.000000 - обозначение кадастрового квартала.
 - 29.00.000000.0000 - обозначение кадастрового номера объекта недвижимости.
 - границы охранный зоны для ЛЭП, расположенная на территории образуемого земельного участка.
 - граница охранный зоны для линий связи, расположенная на территории образуемого земельного участка.

Обозначение характерных точек граници	Координаты (Система координат МСК-29)		Длины сторон
	X	Y	
Площадь земельного участка 1249 кв.м			
n1	611575,13	3318229,08	28,35 5,99 33,53 5,01 5,35 3,35 18,44 46,22
n2	611592,53	3318251,46	
n3	611587,99	3318255,37	
n4	611562,90	3318277,62	
n5	611559,63	3318281,41	
n6	611555,57	3318277,92	
n7	611553,44	3318275,33	
n8	611541,76	3318261,06	
n1	611575,13	3318229,08	

Примечания:

1. Площадь образуемого участка является проектной.
2. Указанное значение площади может быть изменено при проведении кадастровых работ не более, чем на десять процентов

Исполнитель: Сержант Д.С.
8 (8182) 47-68-99

Номер регистрации			Масштаб 1:400
Кадастровый инженер	Подпись	Дата	Лист 1
Талых А.С.		27.08.2020	Листов 1