


**ПРИЛОЖЕНИЕ № 7**  
к извещению администрации  
МО «Холмогорский муниципальный район»

**Схема расположения земельного участка на кадастровом плане территории**

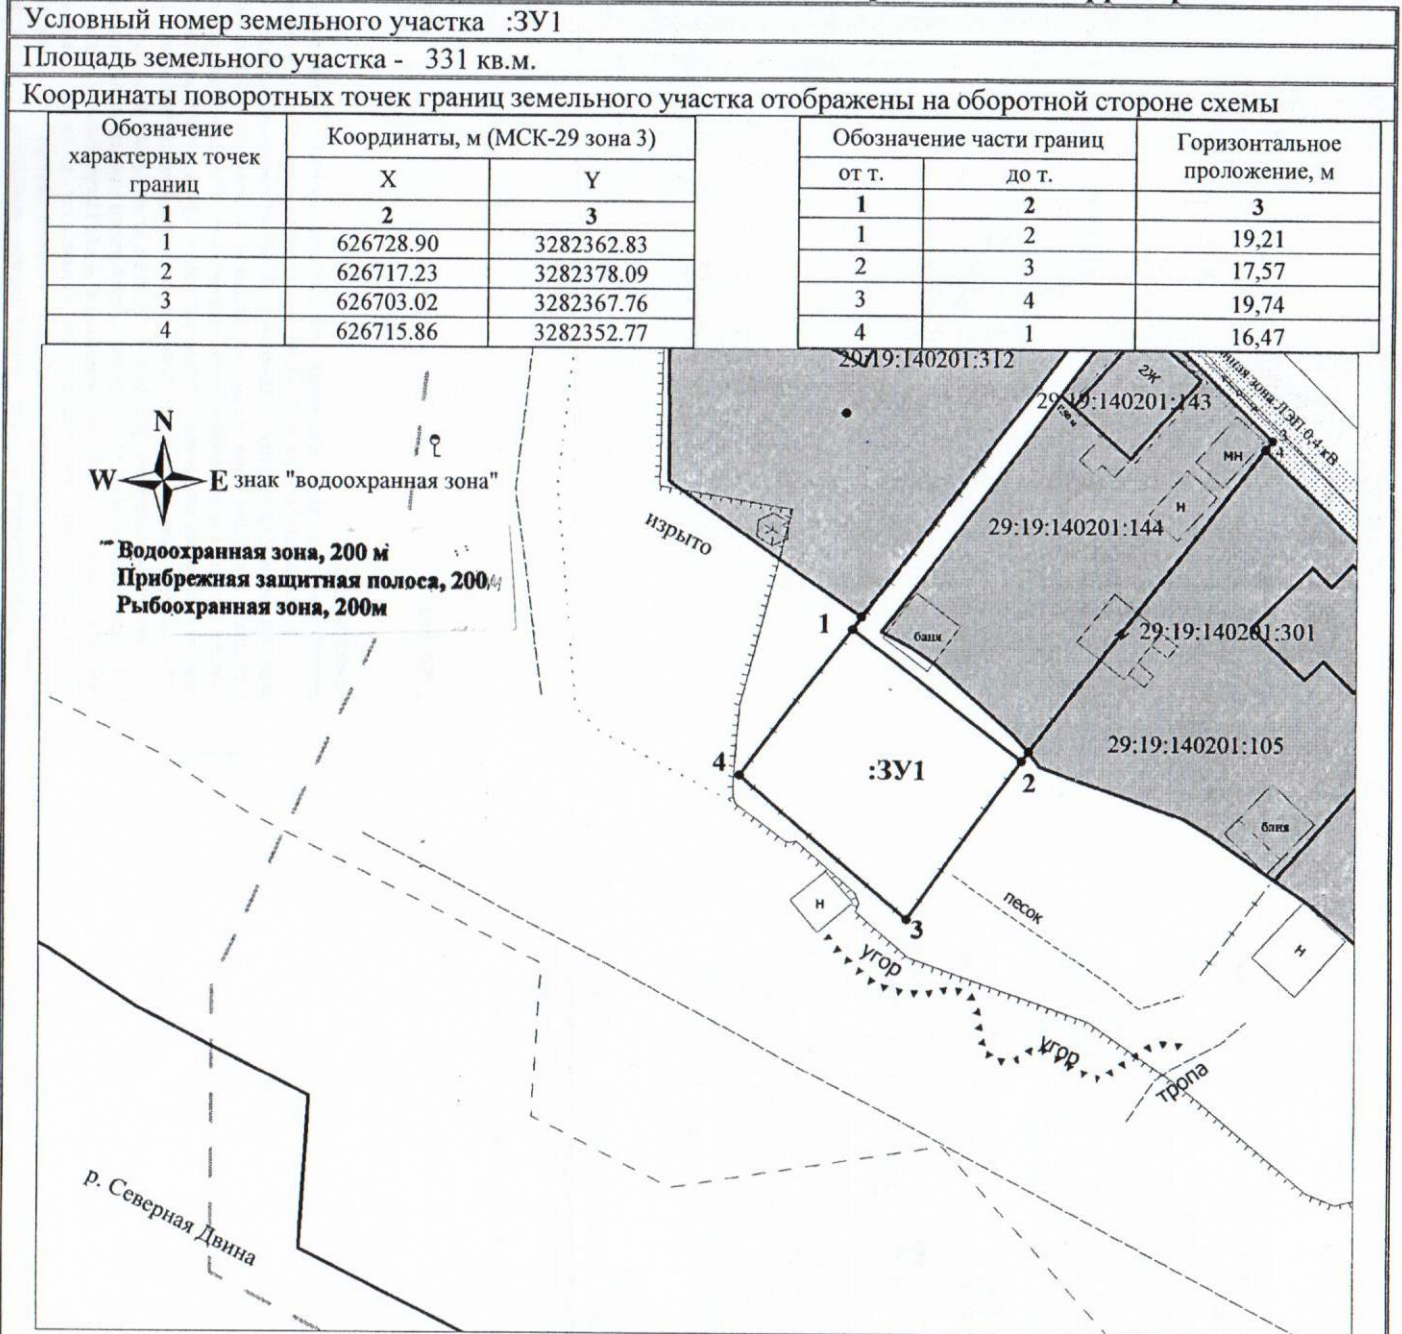

Масштаб 1:300

Кадастровый квартал: 29:19:140201

Местоположение участка: Архангельская область, Холмогорский район, МО "Ухтоостровское", д. Рембуево.

Разрешенное использование: ведение личного подсобного хозяйства (приусадебный земельный участок).

Категория земель: земли населенных пунктов.

Описание смежеств:

от т. 1 до т. 1 – неразграниченная госсобственность.

**Условные обозначения**

- \_\_\_\_\_ – вновь образованная часть границы, сведения о которой достаточны для определения ее местоположения;
- \_\_\_\_\_ – существующая часть границы, имеющиеся в ЕГРН сведения о которой достаточны для определения ее местоположения;
- – граница кадастрового квартала;
- – характерная точка границы, сведения о которой позволяют однозначно определить ее положение на местности;
- 29:19:140201:144 – надпись кадастрового номера земельного участка.

Подготовил кадастровый инженер Штаборов Н.В. (8182) 89115756259, 44-77-33, 44-44-14

На наличие подземных коммуникаций земельный участок не обследовался.