


Схема расположения земельного участка на кадастровом плане территории

Условный номер земельного участка: ЗУ1

Кадастровый квартал: 29:19:152001

Площадь земельного участка: ЗУ1 – 1400 кв.м

Категория земель: земли населенных пунктов

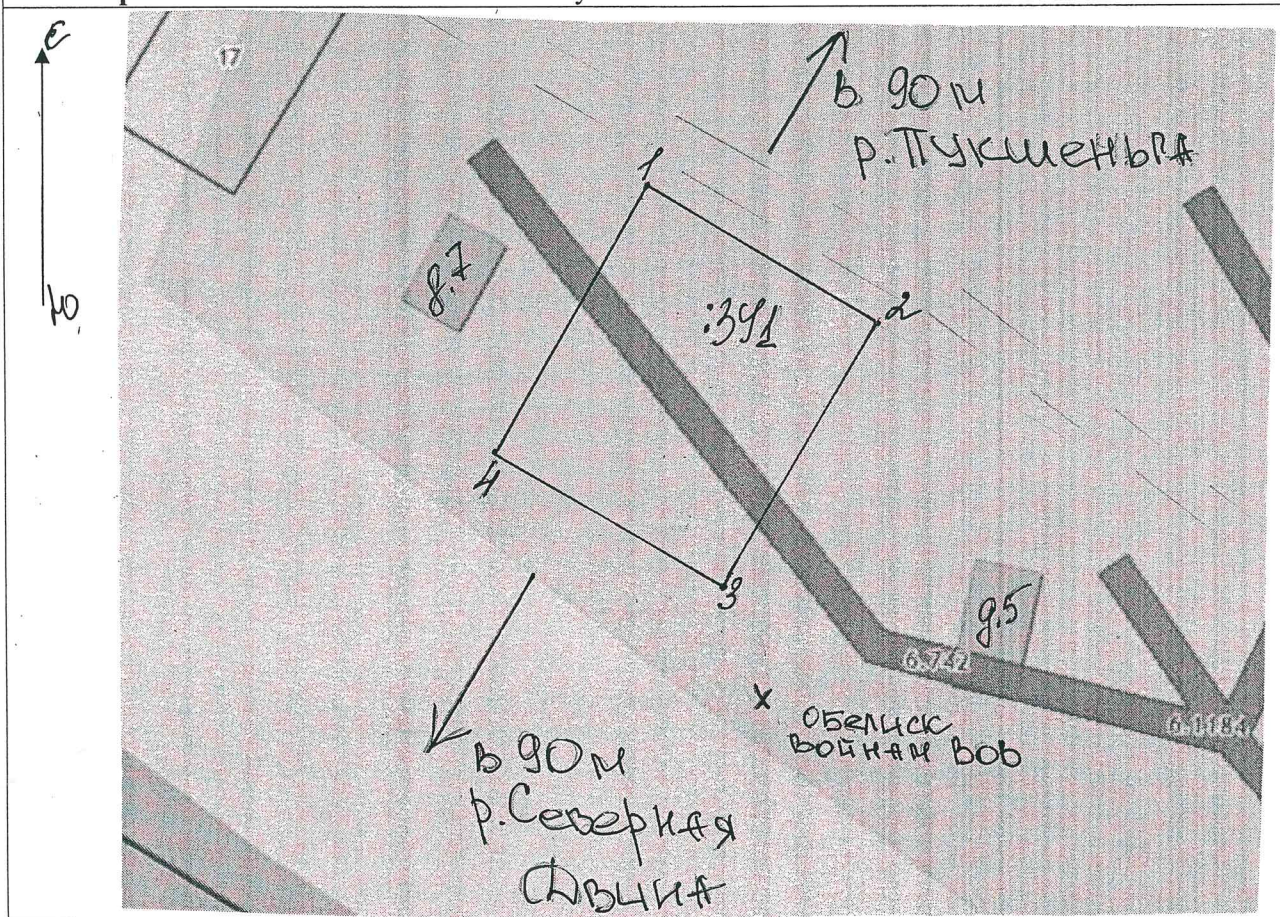

Размеры сторон участка ЗУ1

От т. до т.	Длина, м
1-2	35
2-3	40
3-4	35
4-1	40

Масштаб 1:1000

Разрешенное использование: индивидуальное жилищное строительство

Местоположение земельного участка: Архангельская область,
Холмогорский район, МО «Хаврогорское», д. Околодок.

Описание смежеств:

ЗУ1: от т.1 до т.1 – не разграниченная госсобственность.