


Схема расположения границ публичного сервитута

Объект: ВЛ-10 кВ ф.46-08
Площадь испрашиваемого публичного сервитута - 696 333 кв. м
Местоположение: Архангельская область, Холмогорский район

УТВЕРЖДЕНА
распоряжением администрации
МО «Холмогорский муниципальный район»

Схема расположения листов

от 20 г. №

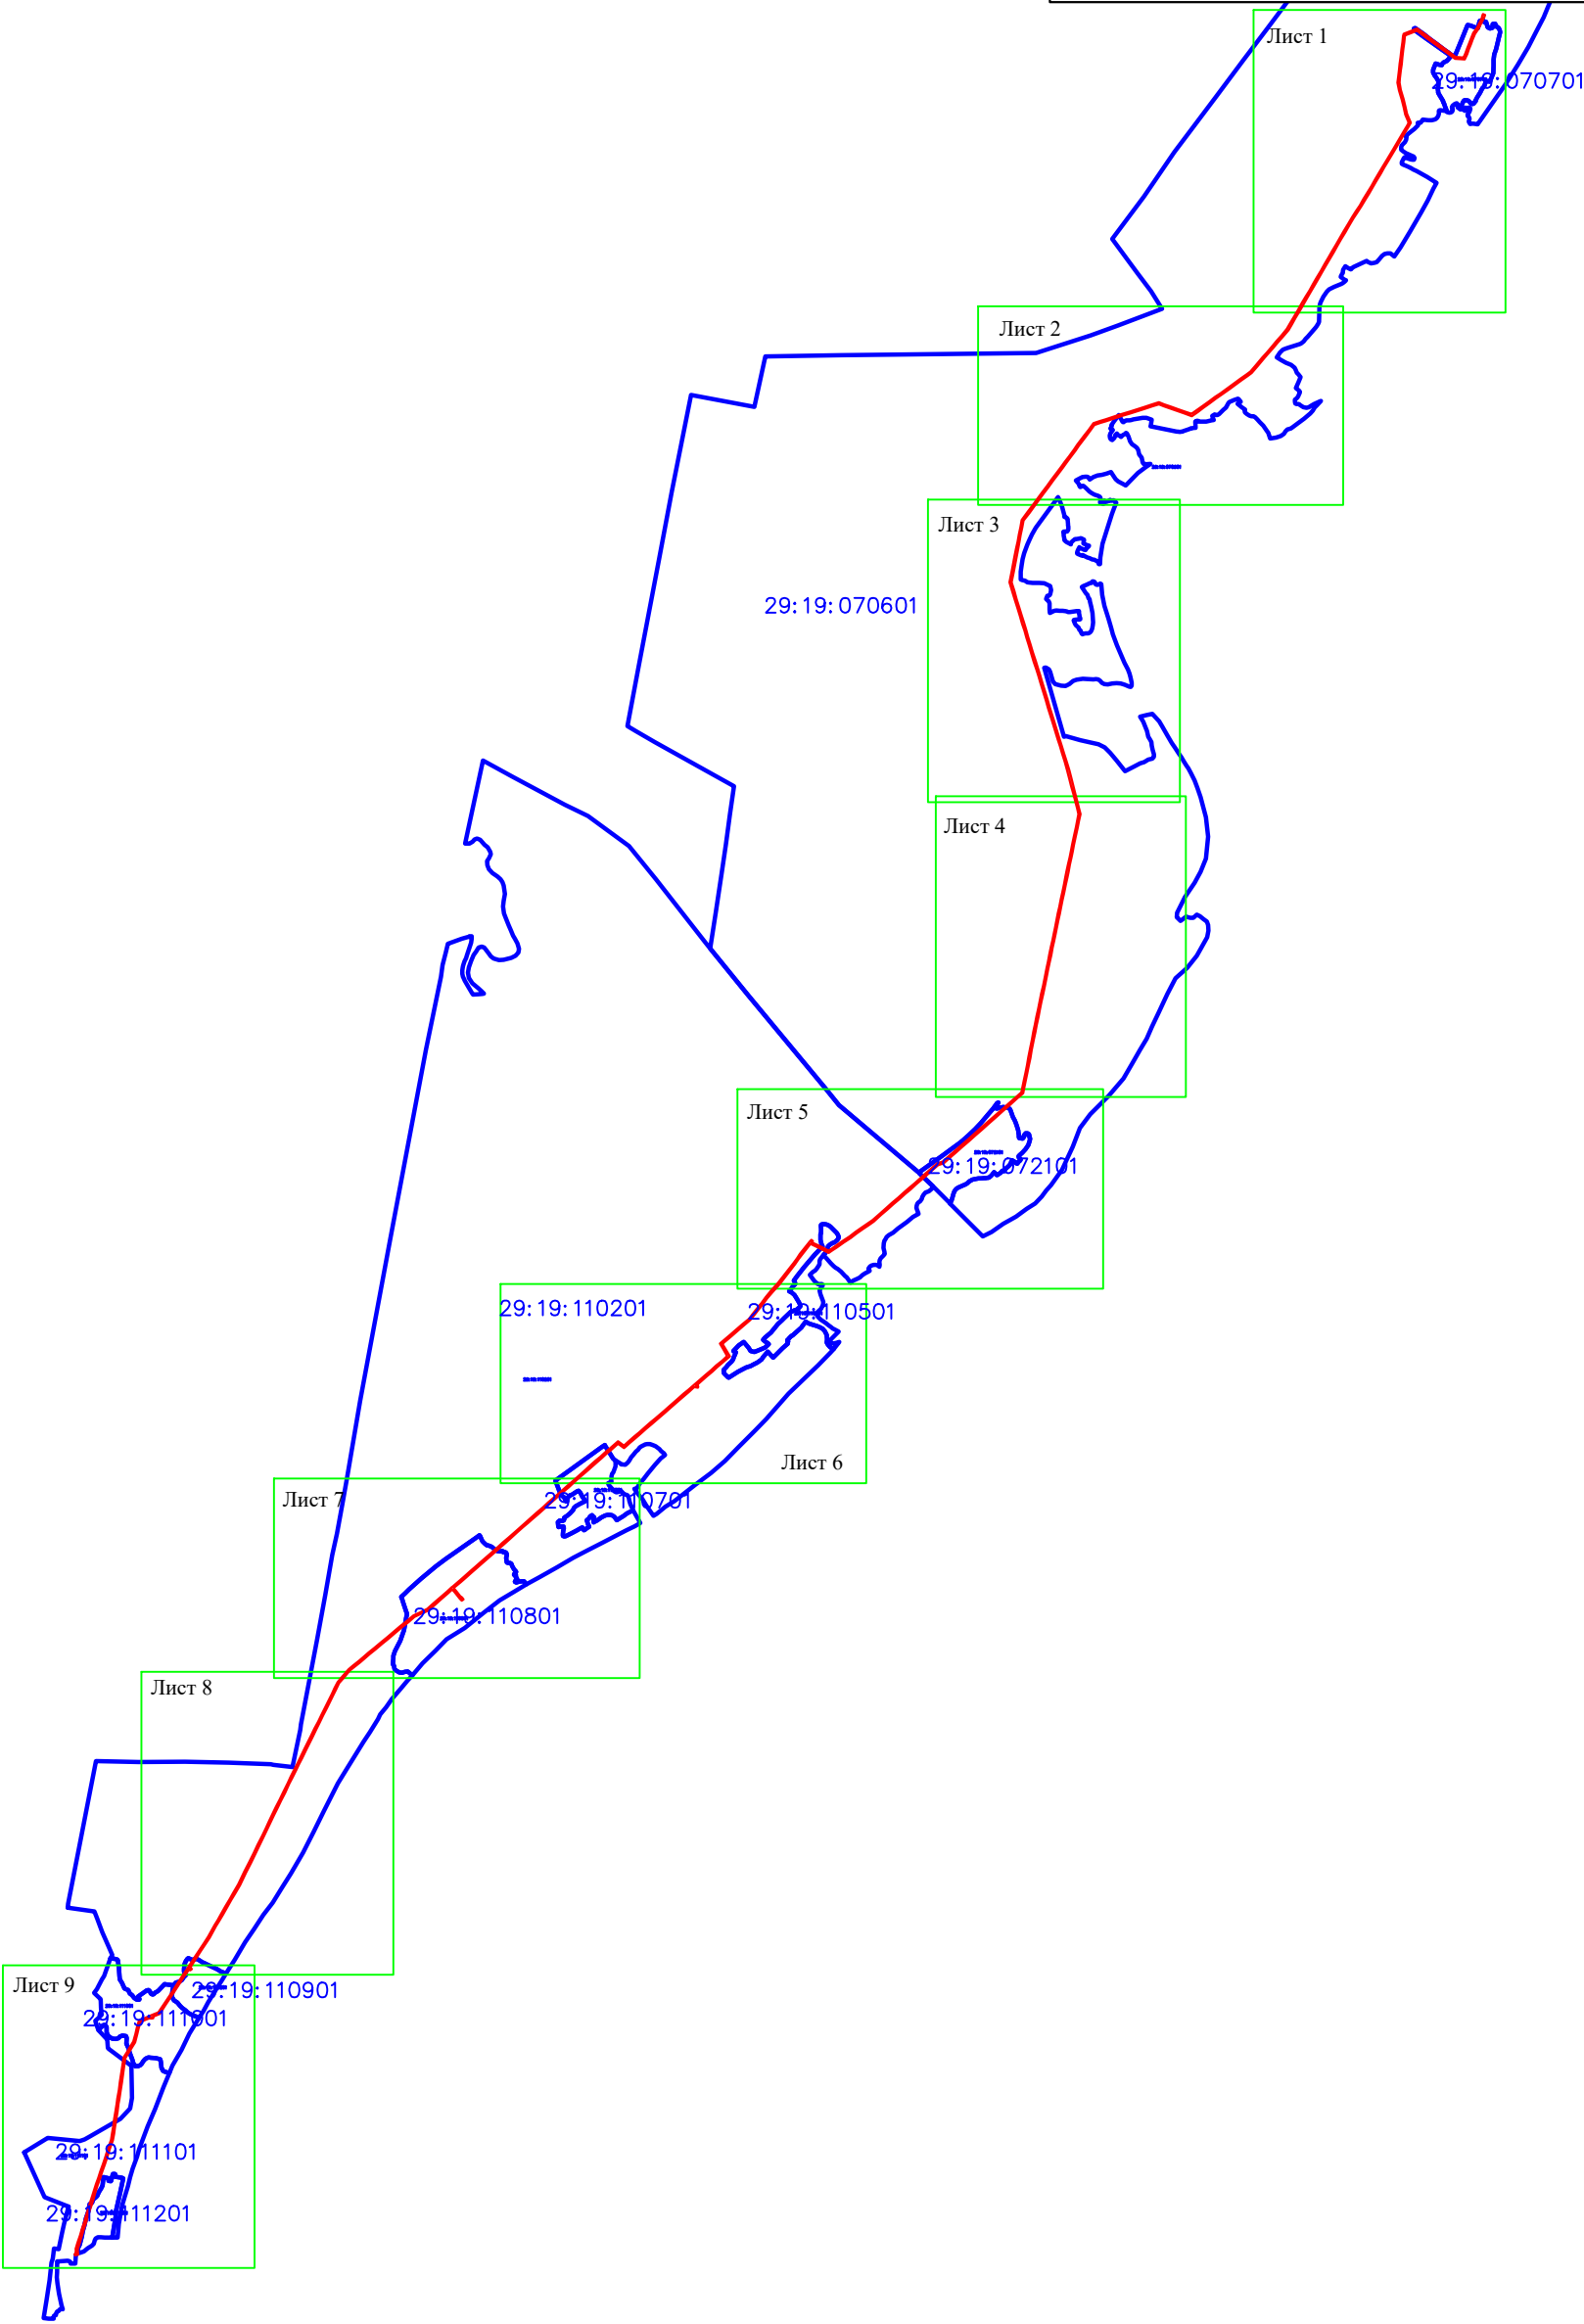

Условные обозначения:




- проектируемая зона границ публичного сервитута;



- граница кадастрового квартала

29:19:170301 - номер кадастрового квартала

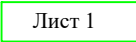

Лист 1 - обозначение и номер выносного листа



Подпись Захаров Д. А. Дата " 21 " апреля " 2021 г

Схема расположения границ публичного сервитута

Объект: ВЛ-10 кВ ф.46-08
Площадь испрашиваемого публичного сервитута - 696 333 кв. м
Местоположение: Архангельская область, Холмогорский район

Лист 1



Масштаб 1: 10 000

Условные обозначения:

- проектируемая зона границ публичного сервитута;
- граница кадастрового квартала
- линия электропередач;
- обозначение характерных точек проектных границ публичного сервитута
- 29:19:170301 - номер кадастрового квартала
- граница и номер земельного участка по сведениям ЕГРН



Подпись: Захаров Д. А. Дата " 21 " апреля " 2021 г

Формат А3

Схема расположения границ публичного сервитута

Объект: ВЛ-10 кВ ф.46-08
Площадь испрашиваемого публичного сервитута - 696 333 кв. м
Местоположение: Архангельская область, Холмогорский район

Лист 2



Условные обозначения:

Масштаб 1:10000

- проектируемая зона границ публичного сервитута;

- граница кадастрового квартала

29:19:170301

- номер кадастрового квартала

:65

- граница и номер земельного участка по сведениям ЕГРН
- 1

- обозначение характерных точек проектных границ публичного сервитута

- линия электропередач;

Подпись

Место для отиска печати (при наличии) лица, составившего описание местоположения границ объекта

Захаров Д. А.

Дата " 21 " апреля " 2021 г

Схема расположения границ публичного сервитута

Объект: ВЛ-10 кВ ф.46-08
Площадь испрашиваемого публичного сервитута - 696 333 кв. м
Местоположение: Архангельская область, Холмогорский район

Лист 3



Масштаб 1: 10 000

Условные обозначения:

- проектируемая зона границ публичного сервитута;

- граница кадастрового квартала

29:19:170301

- номер кадастрового квартала

:1

- граница и номер земельного участка по сведениям ЕГРН
- ¹

- обозначение характерных точек проектных границ публичного сервитута

- линия электропередач;
- Подпись

Место для оттиска печати (при наличии) лица, составившего описание местоположения границ объекта
- Захаров Д. А. Дата " 21 " апреля " 2021 г

Схема расположения границ публичного сервитута

Объект: ВЛ-10 кВ ф.46-08
Площадь испрашиваемого публичного сервитута - 696 333 кв. м
Местоположение: Архангельская область, Холмогорский район

Лист 4



Масштаб 1: 10 000

Условные обозначения:

- проектируемая зона границ публичного сервитута;
- граница кадастрового квартала
- линия электропередач;
- обозначение характерных точек проектных границ публичного сервитута
- 29:19:170301 - номер кадастрового квартала
- граница и номер земельного участка по сведениям ЕГРН



Подпись: Захаров Д. А. Дата " 21 " апреля " 2021 г

Формат А3

Схема расположения границ публичного сервитута

Объект: ВЛ-10 кВ ф.46-08
Площадь испрашиваемого публичного сервитута - 696 333 кв. м
Местоположение: Архангельская область, Холмогорский район

Лист 5



Условные обозначения:

Масштаб 1:10000

- проектируемая зона границ публичного сервитута;

- граница кадастрового квартала

29:19:170301

- номер кадастрового квартала

:65

- граница и номер земельного участка по сведениям ЕГРН
- ¹

- обозначение характерных точек проектных границ публичного сервитута

- линия электропередач;

Подпись

Место для оттиска печати (при наличии) лица, составившего описание местоположения границ объекта

Захаров Д. А.

Дата " 21 " апреля " 2021 г

Схема расположения границ публичного сервитута

Объект: ВЛ-10 кВ ф.46-08
Площадь испрашиваемого публичного сервитута - 696 333 кв. м
Местоположение: Архангельская область, Холмогорский район

Лист 6



Условные обозначения:

Масштаб 1:10000

- проектируемая зона границ публичного сервитута;
- граница кадастрового квартала
- обозначение характерных точек проектных границ публичного сервитута
- линия электропередач;
- 29:19:170301 - номер кадастрового квартала
- граница и номер земельного участка по сведениям ЕГРН



Подпись: Захаров Д. А. Дата " 21 " апреля " 2021 г

Формат А3

Схема расположения границ публичного сервитута

Объект: ВЛ-10 кВ ф.46-08

Площадь испрашиваемого публичного сервитута - 696 333 кв. м






Местоположение: Архангельская область, Холмогорский район

Лист 7



Условные обозначения:

Масштаб 1:10000

-  - проектируемая зона границ публичного сервитута;
 ¹ - обозначение характерных точек проектных границ публичного сервитута
-  - граница кадастрового квартала
  - линия электропередач;
- 29:19:170301 - номер кадастрового квартала
-  :65 - граница и номер земельного участка по сведениям ЕГРН



Подпись

Захаров Д. А. Дата " 21 " апреля " 2021 г

Место для оттиска печати (при наличии) лица, составившего описание местоположения границ объекта

Формат А3

Схема расположения границ публичного сервитута

Объект: ВЛ-10 кВ ф.46-08
Площадь испрашиваемого публичного сервитута - 696 333 кв. м
Местоположение: Архангельская область, Холмогорский район

Лист 8



Масштаб 1: 10 000

Условные обозначения:

- проектируемая зона границ публичного сервитута;

- граница кадастрового квартала

29:19:170301

- номер кадастрового квартала

:1

- граница и номер земельного участка по сведениям ЕГРН
- 1

- обозначение характерных точек проектных границ публичного сервитута


- линия электропередач;
- Подпись

Место для оттиска печати (при наличии) лица, составившего описание местоположения границ объекта
- Захаров Д. А. Дата " 21 " апреля " 2021 г

Схема расположения границ публичного сервитута

Объект: ВЛ-10 кВ ф.46-08
Площадь испрашиваемого публичного сервитута - 696 333 кв. м
Местоположение: Архангельская область, Холмогорский район

Лист 9

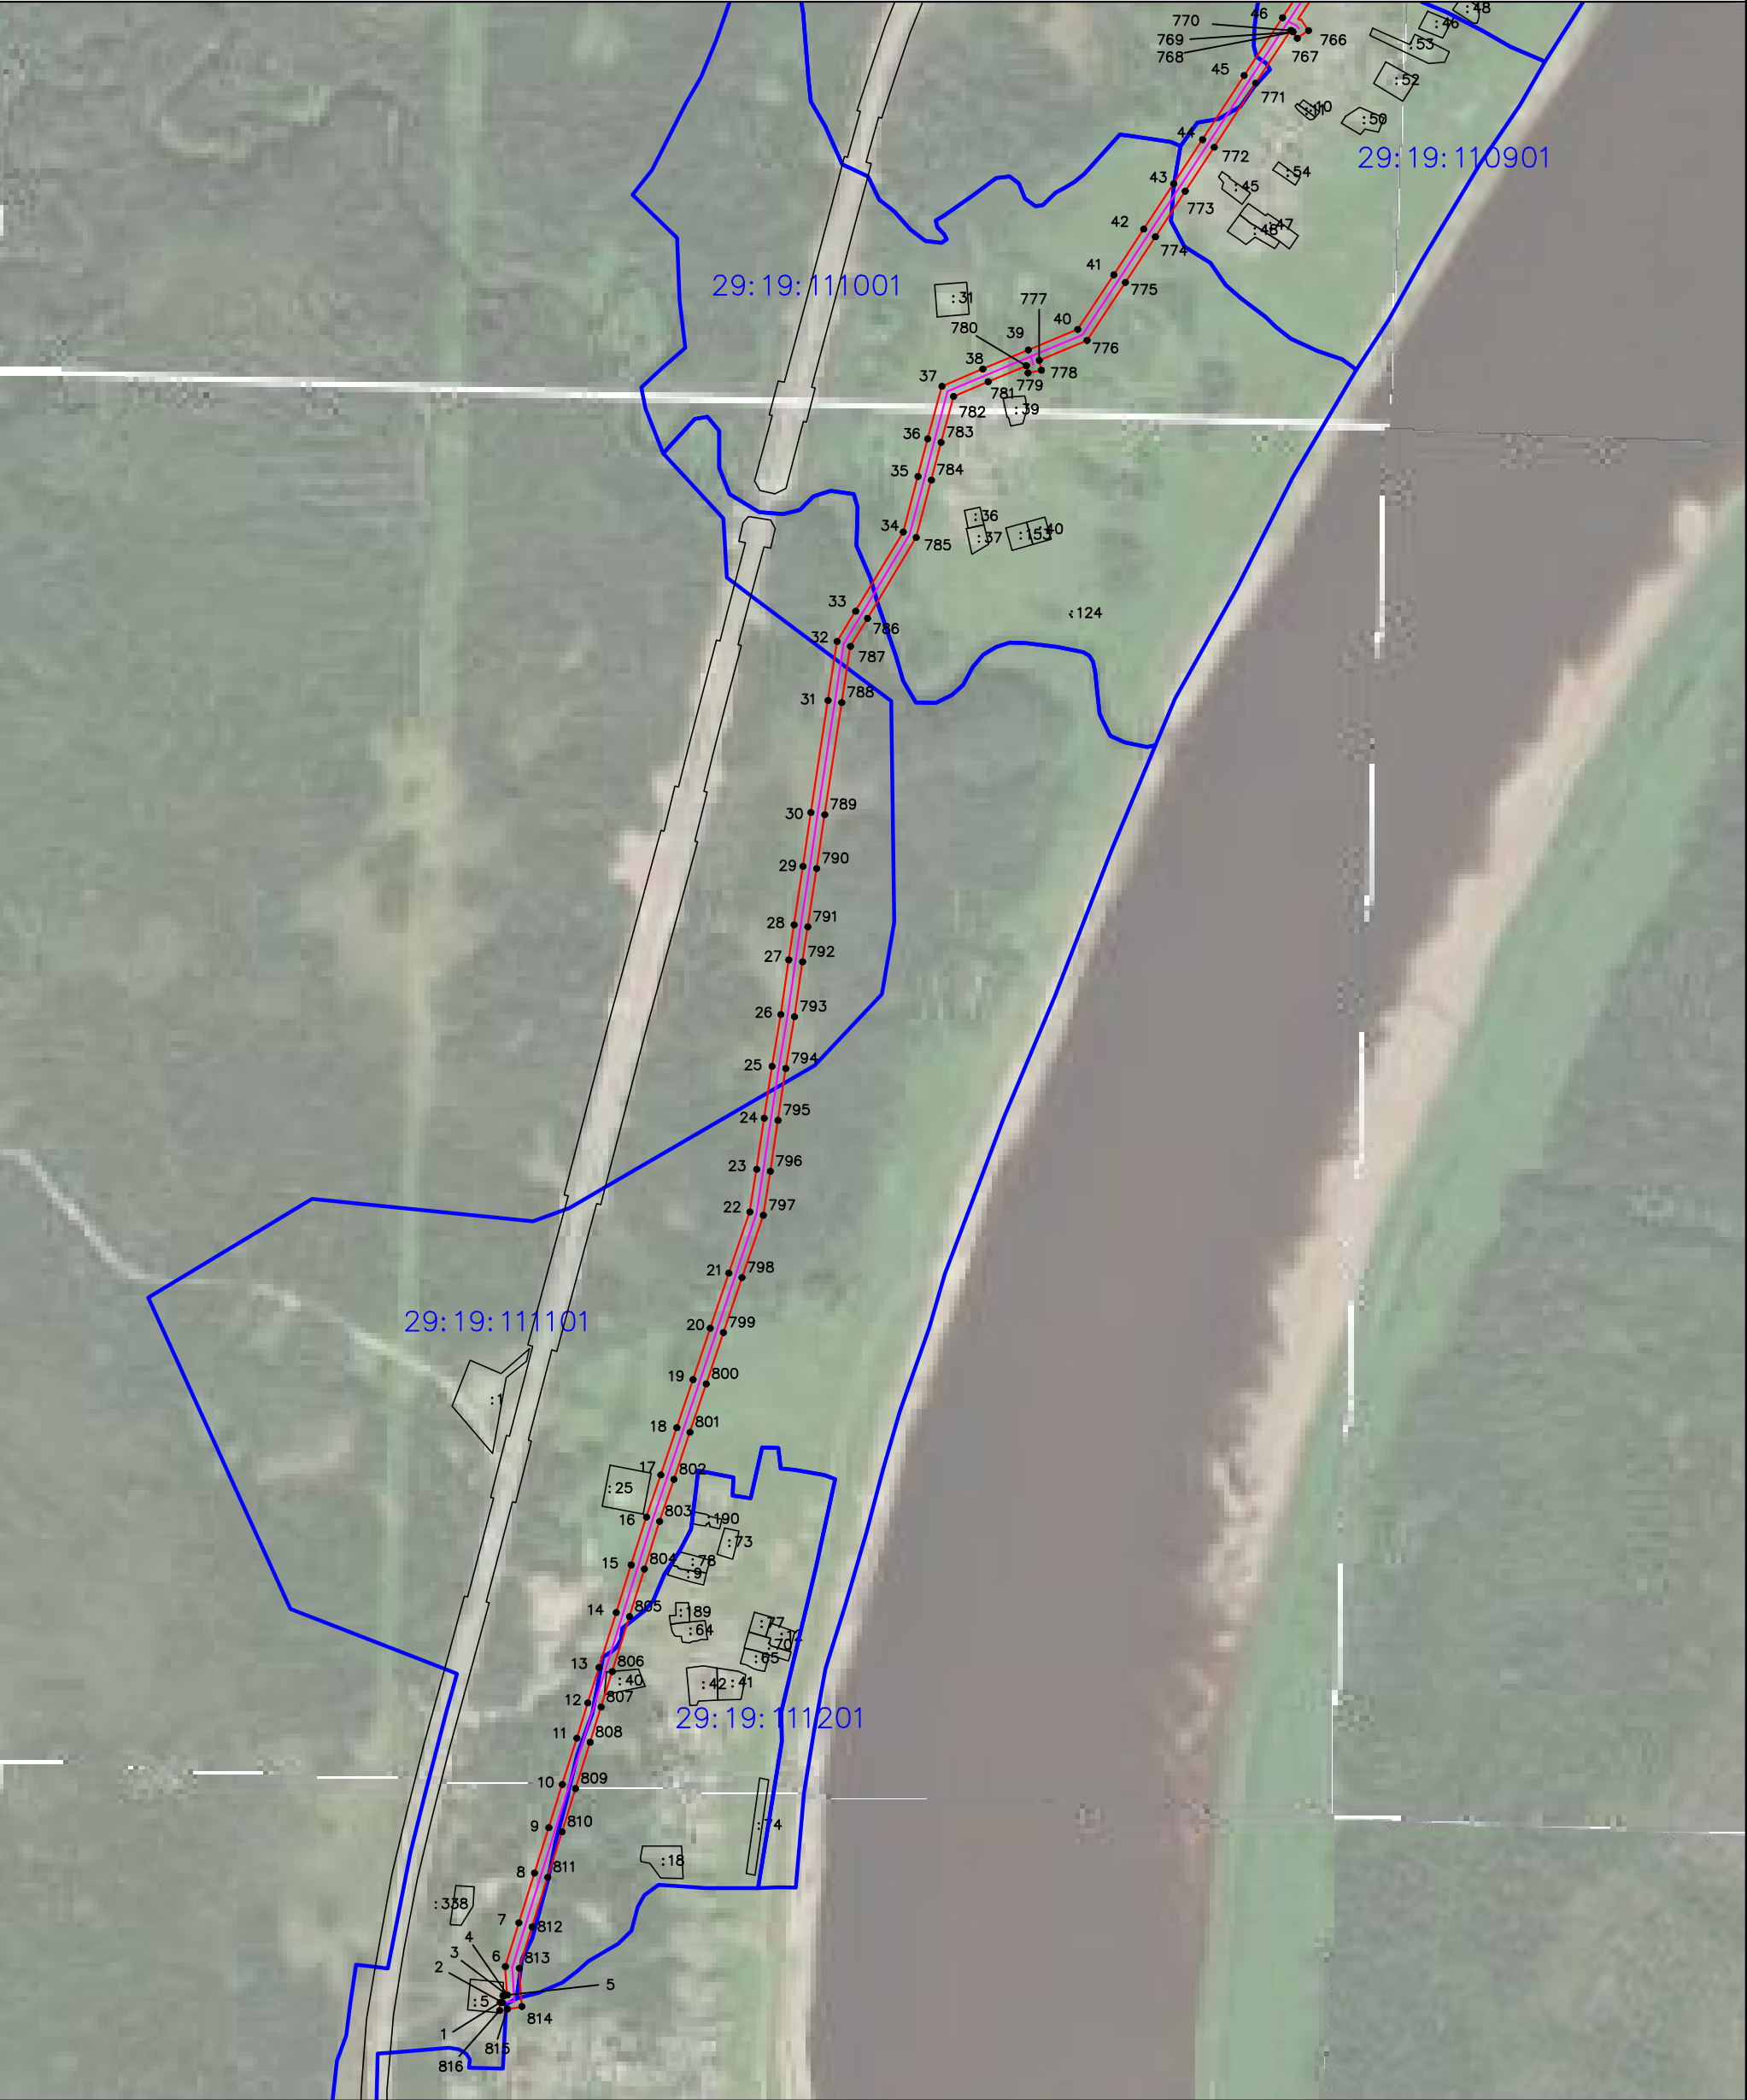

Масштаб 1: 10 000

Условные обозначения:

- проектируемая зона границ публичного сервитута;
- граница кадастрового квартала
- линия электропередач;
- обозначение характерных точек проектных границ публичного сервитута
- 29:19:170301 - номер кадастрового квартала
- граница и номер земельного участка по сведениям ЕГРН



Подпись: Захаров Д. А. Дата " 21 " апреля " 2021 г

Формат А3

Каталог координат границ публичного сервитута			
Объект: ВЛ-10 кВ ф.46-08			
Обозначение характерных точек границ	Координаты, м		Среднеквадратическая погрешность положения характерных точек (Mt), м
	X	Y	
Система координат МСК-29, зона 3			
1	562622,94	3270807,3	0,1
2	562622,59	3270810,69	0,1
3	562633,2	3270811,4	0,1
4	562633,8	3270814,64	0,1
5	562634,42	3270818,15	0,1
6	562678,58	3270815,2	0,1
7	562746,67	3270836,33	0,1
8	562824,09	3270860,63	0,1
9	562894,91	3270882,9	0,1
10	562962,1	3270903,84	0,1
11	563034,21	3270926,55	0,1
12	563089,15	3270943,7	0,1
13	563144,27	3270961,1	0,1
14	563229,84	3270987,88	0,1
15	563303,95	3271011,1	0,1
16	563378,51	3271034,83	0,1
17	563444,05	3271057,16	0,1
18	563517,4	3271082,07	0,1
19	563592,48	3271107,48	0,1
20	563672,49	3271134,11	0,1
21	563758,13	3271163,1	0,1
22	563853,52	3271195,76	0,1
23	563919,94	3271206,38	0,1
24	563999,39	3271218,16	0,1
25	564080,14	3271230,42	0,1
26	564160,82	3271244,06	0,1
27	564245,84	3271256,48	0,1
28	564300,45	3271264,63	0,1
29	564391,31	3271278,48	0,1
30	564475,18	3271290,94	0,1
31	564649,82	3271317,48	0,1
32	564741,59	3271331,66	0,1
33	564788,7	3271360,48	0,1
34	564912,01	3271434,61	0,1
35	564998,47	3271457,45	0,1
36	565057	3271472,62	0,1
37	565138,75	3271494,81	0,1
38	565165,74	3271558,36	0,1
39	565195,33	3271629,24	0,1
40	565227,49	3271706,13	0,1

Подпись

Место для отиска печати (при наличии) лица, составившего описание местоположения границ объекта



Захаров Д. А. Дата " 21 " апреля " 2021 г

Каталог координат границ публичного сервитута			
Объект: ВЛ-10 кВ ф.46-08			
Обозначение характерных точек границ	Координаты, м		Среднеквадратическая погрешность положения характерных точек (Mt), м
	X	Y	
Система координат МСК-29, зона 3			
41	565312,33	3271762,24	0,1
42	565383,33	3271808,82	0,1
43	565454,36	3271855,45	0,1
44	565522,7	3271900,47	0,1
45	565622,58	3271965,18	0,1
46	565712,58	3272024,9	0,1
47	565770,18	3272062,4	0,1
48	565827,31	3272099,74	0,1
49	565899,46	3272147,23	0,1
50	565970,55	3272193,87	0,1
51	566042,73	3272241,29	0,1
52	566164,3	3272307,36	0,1
53	566219,27	3272342,19	0,1
54	566287,02	3272381,36	0,1
55	566363,91	3272425,06	0,1
56	566448,82	3272473,99	0,1
57	566510,51	3272509,17	0,1
58	566608,17	3272565,73	0,1
59	566678,36	3272600,52	0,1
60	566741	3272630,81	0,1
61	566844,97	3272683,25	0,1
62	566941,93	3272730,07	0,1
63	567029,22	3272772,54	0,1
64	567133,68	3272823,48	0,1
65	567211,12	3272860,51	0,1
66	567286,01	3272897,16	0,1
67	567356,79	3272931,12	0,1
68	567431,67	3272967,58	0,1
69	567517,64	3273009,19	0,1
70	567602,49	3273050,6	0,1
71	567698,03	3273096,85	0,1
72	567764,39	3273129,72	0,1
73	567845,3	3273169,56	0,1
74	567909,36	3273201,3	0,1
75	567973,86	3273233,51	0,1
76	568062,74	3273277,7	0,1
77	568118,29	3273304,93	0,1
78	568205,59	3273348,36	0,1
79	568282,6	3273386,43	0,1
80	568358,07	3273423,98	0,1

Подпись

Место для оттиска печати (при наличии) лица, оставившего описание местоположения границ объекта



Захаров Д. А. Дата " 21 " апреля " 2021 г

Каталог координат границ публичного сервитута			
Объект: ВЛ-10 кВ ф.46-08			
Обозначение характерных точек границ	Координаты, м		Среднеквадратическая погрешность положения характерных точек (Mt), м
	X	Y	
Система координат МСК-29, зона 3			
81	568434,55	3273461,58	0,1
82	568510,94	3273499,41	0,1
83	568658,44	3273572,52	0,1
84	568717,67	3273601,39	0,1
85	568784,02	3273634,31	0,1
86	568845,04	3273686,64	0,1
87	568921,99	3273752,23	0,1
88	568961,52	3273799,93	0,1
89	569013,49	3273862,7	0,1
90	569053,73	3273911,49	0,1
91	569099,31	3273965,71	0,1
92	569154,42	3274032,7	0,1
93	569209,4	3274098,47	0,1
94	569269,07	3274169,62	0,1
95	569329,19	3274242,7	0,1
96	569385,32	3274310,66	0,1
97	569448,71	3274386,45	0,1
98	569501,41	3274449,93	0,1
99	569536,45	3274524,13	0,1
100	569571,58	3274599,35	0,1
101	569632,15	3274668,15	0,1
102	569692,86	3274737,18	0,1
103	569757,25	3274810,47	0,1
104	569804,49	3274863,98	0,1
105	569813,18	3274873,85	0,1
106	569876,01	3274947,05	0,1
107	569923,35	3275001,07	0,1
108	569979,57	3275064,84	0,1
109	570024,93	3275116,01	0,1
110	570074,43	3275172,27	0,1
111	570118,67	3275222,94	0,1
112	570185,88	3275299,63	0,1
113	570241,67	3275363,33	0,1
114	570283,34	3275410,23	0,1
115	570338,54	3275472,2	0,1
116	570410,02	3275554,32	0,1
117	570464,11	3275615,71	0,1
118	570519,93	3275678,9	0,1
119	570550,4	3275713,36	0,1
120	570607,92	3275778,42	0,1

Подпись

Место для отиска печати (при наличии) лица, составившего описание местоположения границ объекта



Захаров Д. А. Дата " 21 " апреля " 2021 г

Каталог координат границ публичного сервитута			
Объект: ВЛ-10 кВ ф.46-08			
Обозначение характерных точек границ	Координаты, м		Среднеквадратическая погрешность положения характерных точек (Mt), м
	X	Y	
Система координат МСК-29, зона 3			
121	570666,07	3275844,39	0,1
122	570717,54	3275902,92	0,1
123	570773,79	3275966,76	0,1
124	570835,17	3276036,87	0,1
125	570898,58	3276108,59	0,1
126	570953,11	3276170,25	0,1
127	571010,34	3276235,14	0,1
128	571067,29	3276299,79	0,1
129	571116,02	3276355,11	0,1
130	571166,82	3276412,51	0,1
131	571212,17	3276464,33	0,1
132	571258,37	3276516,36	0,1
133	571303,53	3276568,08	0,1
134	571377,93	3276652,45	0,1
135	571330,95	3276716,7	0,1
136	571337,16	3276724,77	0,1
137	571373,19	3276764,99	0,1
138	571427,06	3276827,78	0,1
139	571472,43	3276880,54	0,1
140	571528,62	3276944,8	0,1
141	571578,7	3277002,81	0,1
142	571624,09	3277056,02	0,1
143	571664,86	3277102,98	0,1
144	571703,85	3277148,41	0,1
145	571757,52	3277210,5	0,1
146	571828,68	3277292,49	0,1
147	571888,12	3277360,48	0,1
148	571931,26	3277410,07	0,1
149	571978,84	3277464,86	0,1
150	572040,93	3277536,53	0,1
151	572090	3277593,3	0,1
152	572143,58	3277655,44	0,1
153	572191,96	3277710,67	0,1
154	572245,61	3277773,19	0,1
155	572295,1	3277829,73	0,1
156	572372,82	3277784,88	0,1
157	572430,71	3277751,27	0,1
158	572490,14	3277821,09	0,1
159	572527,7	3277864,8	0,1
160	572573,77	3277919,23	0,1

Подпись

Место для отиска печати (при наличии) лица, составившего описание местоположения границ объекта



Захаров Д. А. Дата " 21 " апреля " 2021 г

Каталог координат границ публичного сервитута			
Объект: ВЛ-10 кВ ф.46-08			
Обозначение характерных точек границ	Координаты, м		Среднеквадратическая погрешность положения характерных точек (Mt), м
	X	Y	
Система координат МСК-29, зона 3			
161	572637,25	3277993,24	0,1
162	572696,73	3278062,75	0,1
163	572745,23	3278100,81	0,1
164	572761,95	3278113,94	0,1
165	572812,11	3278153,36	0,1
166	572867,88	3278197,51	0,1
167	572927,4	3278244,57	0,1
168	573001,93	3278303,24	0,1
169	573076,5	3278371,02	0,1
170	573295,9	3278542,6	0,1
171	573347,91	3278579,19	0,1
172	573393,1	3278612,22	0,1
173	573528,43	3278719,15	0,1
174	573531,22	3278720,54	0,1
175	573547,41	3278733,91	0,1
176	573533,11	3278751,23	0,1
177	573518,96	3278739,55	0,1
178	573484,97	3278812,84	0,1
179	573453,54	3278874,25	0,1
180	573428,76	3278921,03	0,1
181	573451,81	3278953,93	0,1
182	573484,52	3279000,77	0,1
183	573533,02	3279069,89	0,1
184	573583,5	3279146,6	0,1
185	573630,53	3279209,09	0,1
186	573677,92	3279276,68	0,1
187	573720,68	3279337,77	0,1
188	573760,05	3279393,82	0,1
189	573830,73	3279474,48	0,1
190	573885,75	3279537,08	0,1
191	573946,45	3279606,47	0,1
192	573999,08	3279666,47	
193	574061,5	3279737,22	0,1
194	574106,78	3279789,19	0,1
195	574158,36	3279848,04	0,1
196	574217,55	3279915,55	0,1
197	574261,4	3279964,87	0,1
198	574317,86	3280030,69	0,1
199	574367,99	3280087,87	0,1
200	574389,36	3280149,24	0,1

Подпись

Место для оттиска печати (при наличии) лица, оставившего описание местоположения границ объекта



Захаров Д. А. Дата " 21 " апреля " 2021 г

Каталог координат границ публичного сервитута			
Объект: ВЛ-10 кВ ф.46-08			
Обозначение характерных точек границ	Координаты, м		Среднеквадратическая погрешность положения характерных точек (Мп), м
	X	Y	
Система координат МСК-29, зона 3			
201	574442,42	3280209,73	0,1
202	574508,49	3280284,74	0,1
203	574565,16	3280348,99	0,1
204	574623,21	3280414,83	0,1
205	574683,53	3280483,25	0,1
206	574746,79	3280555,56	0,1
207	574810,33	3280627,57	0,1
208	574881,18	3280708,81	0,1
209	574944,23	3280779,38	0,1
210	575009,92	3280854,12	0,1
211	575075,56	3280928,57	0,1
212	575135,47	3280996,51	0,1
213	575184,01	3281006,16	0,1
214	575265,2	3281022,46	0,1
215	575345,07	3281038,36	0,1
216	575430,08	3281055,26	0,1
217	575508,25	3281071,03	0,1
218	575592,46	3281087,52	0,1
219	575709,71	3281110,58	0,1
220	575785,67	3281125,52	0,1
221	575862,67	3281140,61	0,1
222	575950,88	3281158,85	0,1
223	576027,34	3281174,7	0,1
224	576110,63	3281191,82	0,1
225	576197,18	3281209,56	0,1
226	576279,63	3281227,08	0,1
227	576380,11	3281247,66	0,1
228	576466,99	3281265,74	0,1
229	576545,73	3281282,02	0,1
230	576620,93	3281297,69	0,1
231	576699,04	3281313,61	0,1
232	576772,42	3281328,64	0,1
233	576837,09	3281341,96	0,1
234	576902,46	3281355,29	0,1
235	576989,7	3281373,68	0,1
236	577060,72	3281388,25	0,1
237	577133,5	3281403,52	0,1
238	577218,3	3281421,25	0,1
239	577292,79	3281436,8	0,1
240	577374,51	3281454,14	0,1

Подпись

Место для отиска печати (при наличии) лица, составившего описание местоположения границ объекта



Захаров Д. А. Дата " 21 " апреля " 2021 г

Каталог координат границ публичного сервитута			
Объект: ВЛ-10 кВ ф.46-08			
Обозначение характерных точек границ	Координаты, м		Среднеквадратическая погрешность положения характерных точек (Мп), м
	X	Y	
Система координат МСК-29, зона 3			
241	577450,89	3281469,7	0,1
242	577515,78	3281483,01	0,1
243	577593,29	3281499,07	0,1
244	577665,57	3281514,04	0,1
245	577731,55	3281527,87	0,1
246	577803,66	3281542,73	0,1
247	577899,11	3281562,76	0,1
248	577990,62	3281581,94	0,1
249	578060,7	3281596,64	0,1
250	578130,06	3281611,08	0,1
251	578189,85	3281595,29	0,1
252	578256,43	3281578,32	0,1
253	578348,23	3281554,69	0,1
254	578428,53	3281533,83	0,1
255	578508,7	3281513,25	0,1
256	578600,84	3281489,59	0,1
257	578696,27	3281460,37	0,1
258	578782,07	3281434,05	0,1
259	578861,33	3281409,91	0,1
260	578933,68	3281387,67	0,1
261	579010,97	3281364,02	0,1
262	579132,58	3281326,69	0,1
263	579196,2	3281307,25	0,1
264	579272,23	3281283,88	0,1
265	579356,41	3281257,91	0,1
266	579444,68	3281230,79	0,1
267	579540,08	3281201,42	0,1
268	579620,78	3281176,72	0,1
269	579686,01	3281156,44	0,1
270	579775,18	3281128,92	0,1
271	579864,87	3281101,57	0,1
272	579955,12	3281074,07	0,1
273	580031,53	3281050,7	0,1
274	580104	3281028,41	0,1
275	580182,99	3281004,13	0,1
276	580266,29	3280978,89	0,1
277	580355,44	3280951,74	0,1
278	580439,79	3280925,95	0,1
279	580525,74	3280899,71	0,1
280	580627,42	3280868,11	0,1

Подпись

Место для оттиска печати (при наличии) лица, оставившего описание местоположения границ объекта



Захаров Д. А. Дата " 21 " апреля " 2021 г

Каталог координат границ публичного сервитута			
Объект: ВЛ-10 кВ ф.46-08			
Обозначение характерных точек границ	Координаты, м		Среднеквадратическая погрешность положения характерных точек (Мп), м
	X	Y	
Система координат МСК-29, зона 3			
281	580744,68	3280892,74	0,1
282	580800,76	3280902,3	0,1
283	580906,07	3280922,96	0,1
284	580991,14	3280939,33	0,1
285	581066,04	3280954,15	0,1
286	581143,21	3280969,1	0,1
287	581220,08	3280984,32	0,1
288	581299,05	3280999,87	0,1
289	581387,08	3281064,65	0,1
290	581470,76	3281126,44	0,1
291	581531,89	3281171,88	0,1
292	581594,08	3281217,99	0,1
293	581667	3281272,18	0,1
294	581735,75	3281322,93	0,1
295	581808,56	3281376,97	0,1
296	581875,7	3281426,57	0,1
297	581922,13	3281460,94	0,1
298	581984,71	3281507,35	0,1
299	582057,68	3281561,24	0,1
300	582106,45	3281597,54	0,1
301	582207,04	3281671,85	0,1
302	582271,54	3281719,57	0,1
303	582339,83	3281770,2	0,1
304	582363,63	3281843,51	0,1
305	582382	3281901,16	0,1
306	582407,2	3281981,35	0,1
307	582437,46	3282073,33	0,1
308	582465,45	3282162,28	0,1
309	582489,98	3282238,99	0,1
310	582516,31	3282320,64	0,1
311	582542,44	3282403,06	0,1
312	582566,02	3282476,67	0,1
313	582544,77	3282535,91	0,1
314	582521,05	3282603,56	0,1
315	582493,36	3282680,96	0,1
316	582465,77	3282757,66	0,1
317	582440,82	3282827,73	0,1
318	582481,05	3282884,41	0,1
319	582523,4	3282942,94	0,1
320	582573,34	3283012,54	0,1

Подпись

Место для отиска печати (при наличии) лица, составившего описание местоположения границ объекта



Захаров Д. А. Дата " 21 " апреля " 2021 г

Каталог координат границ публичного сервитута			
Объект: ВЛ-10 кВ ф.46-08			
Обозначение характерных точек границ	Координаты, м		Среднеквадратическая погрешность положения характерных точек (Мп), м
	X	Y	
Система координат МСК-29, зона 3			
321	582623,38	3283081,84	0,1
322	582662,91	3283136,67	0,1
323	582727,03	3283226,04	0,1
324	582773,07	3283290,16	0,1
325	582819,15	3283354,44	0,1
326	582866,79	3283420,82	0,1
327	582896,49	3283461,69	0,1
328	582967,74	3283522,57	0,1
329	583048,86	3283591,8	0,1
330	583096,09	3283632,56	0,1
331	583164,09	3283690,31	0,1
332	583222,51	3283739,82	0,1
333	583286,8	3283795,13	0,1
334	583356,62	3283854,9	0,1
335	583418,83	3283891,24	0,1
336	583486,33	3283930,32	0,1
337	583563,28	3283975,16	0,1
338	583634,82	3284016,65	0,1
339	583704,44	3284057,25	0,1
340	583769,15	3284094,6	0,1
341	583841,52	3284136,57	0,1
342	583905,66	3284173,76	0,1
343	583985,4	3284220,04	0,1
344	584049,99	3284257,82	0,1
345	584124,45	3284301,03	0,1
346	584196,54	3284343,02	0,1
347	584263,76	3284382,09	0,1
348	584334,15	3284423	0,1
349	584405,19	3284464,25	0,1
350	584484,31	3284510,44	0,1
351	584558,42	3284553,44	0,1
352	584620,07	3284594,7	0,1
353	584685,48	3284638,12	0,1
354	584752,62	3284677,88	0,1
355	584825,32	3284720,92	0,1
356	584895,56	3284762,58	0,1
357	584960,55	3284801,12	0,1
358	585036,6	3284846,29	0,1
359	585103,38	3284885,51	0,1
360	585165,29	3284922,08	0,1

Подпись

Место для оттиска печати (при наличии) лица, составившего описание местоположения границ объекта



Захаров Д. А. Дата " 21 " апреля " 2021 г

Каталог координат границ публичного сервитута			
Объект: ВЛ-10 кВ ф.46-08			
Обозначение характерных точек границ	Координаты, м		Среднеквадратическая погрешность положения характерных точек (Мт), м
	X	Y	
Система координат МСК-29, зона 3			
361	585214,52	3284951,47	0,1
362	585300,33	3285002,65	0,1
363	585397,47	3285060,09	0,1
364	585496,01	3285118,35	0,1
365	585538,47	3285143,79	0,1
366	585576,26	3285166,23	0,1
367	585663,37	3285129,18	0,1
368	585740,86	3285110,51	0,1
369	585823,57	3285090,06	0,1
370	585924,54	3285061,93	0,1
371	586006,78	3285045,01	0,1
372	586059,26	3285051,25	0,1
373	586143,39	3285061,21	
374	586209,25	3285068,8	0,1
375	586282,55	3285077,42	0,1
376	586371,81	3285088	0,1
377	586443,41	3285096,5	0,1
378	586511,48	3285104,66	0,1
379	586534,16	3285111,78	0,1
380	586564,51	3285190,07	0,1
381	586590,91	3285258,09	0,1
382	586555,98	3285306,05	0,1
383	586509,15	3285368,64	0,1
384	586464,26	3285429,01	0,1
385	586421,18	3285487,6	0,1
386	586374,44	3285551,51	0,1
387	586327,49	3285615,19	0,1
388	586285,47	3285672,09	0,1
389	586281,64	3285723,46	0,1
390	586278,98	3285756,63	0,1
391	586324,4	3285774,85	0,1
392	586373,71	3285794,16	0,1
393	586432,31	3285817,37	0,1
394	586476,26	3285834,68	0,1
395	586544,51	3285860,23	0,1
396	586598,62	3285900,23	0,1
397	586679,63	3285939,89	0,1
398	586716,42	3285958,91	0,1
399	586718,4	3285953,8	0,1
400	586746,81	3285964,81	0,1

Подпись

Место для отиска печати (при наличии) лица, оставившего описание местоположения границ объекта



Захаров Д. А. Дата " 21 " апреля " 2021 г

Каталог координат границ публичного сервитута			
Объект: ВЛ-10 кВ ф.46-08			
Обозначение характерных точек границ	Координаты, м		Среднеквадратическая погрешность положения характерных точек (Мп), м
	X	Y	
Система координат МСК-29, зона 3			
401	586737,34	3285989,24	0,1
402	586709,72	3285978,53	0,1
403	586709,22	3285979,51	0,1
404	586669,92	3285959,19	0,1
405	586587,36	3285918,77	0,1
406	586534,11	3285879,4	0,1
407	586468,51	3285854,85	0,1
408	586424,38	3285837,46	0,1
409	586365,79	3285814,25	0,1
410	586316,45	3285794,93	0,1
411	586256,18	3285770,76	0,1
412	586260,11	3285721,8	0,1
413	586264,39	3285664,27	0,1
414	586310,11	3285602,37	0,1
415	586357,03	3285538,72	0,1
416	586403,76	3285474,83	0,1
417	586446,89	3285416,16	0,1
418	586491,83	3285355,72	0,1
419	586538,6	3285293,22	0,1
420	586566,5	3285254,91	0,1
421	586544,37	3285197,88	0,1
422	586517,78	3285129,28	0,1
423	586506,92	3285125,87	0,1
424	586440,85	3285117,95	0,1
425	586369,27	3285109,44	0,1
426	586280,02	3285098,87	0,1
427	586206,75	3285090,26	0,1
428	586140,88	3285082,67	0,1
429	586056,71	3285072,7	0,1
430	586007,7	3285066,87	0,1
431	585929,62	3285082,93	0,1
432	585829,06	3285110,96	0,1
433	585745,98	3285131,49	0,1
434	585670,17	3285149,76	0,1
435	585574,65	3285190,39	0,1
436	585527,41	3285162,34	0,1
437	585484,96	3285136,91	0,1
438	585386,48	3285078,68	0,1
439	585289,3	3285021,23	0,1
440	585203,44	3284970,02	0,1

Подпись

Место для отиска печати (при наличии) лица, составившего описание местоположения границ объекта



Захаров Д. А. Дата " 21 " апреля " 2021 г

Каталог координат границ публичного сервитута			
Объект: ВЛ-10 кВ ф.46-08			
Обозначение характерных точек границ	Координаты, м		Среднеквадратическая погрешность положения характерных точек (Мп), м
	X	Y	
Система координат МСК-29, зона 3			
441	585154,26	3284940,65	0,1
442	585092,42	3284904,12	0,1
443	585025,62	3284864,89	0,1
444	584949,53	3284819,7	0,1
445	584884,54	3284781,16	0,1
446	584814,32	3284739,5	0,1
447	584741,61	3284696,46	0,1
448	584674	3284656,42	0,1
449	584608,1	3284612,68	0,1
450	584546,98	3284571,77	0,1
451	584473,45	3284529,11	0,1
452	584394,32	3284482,92	0,1
453	584323,29	3284441,67	0,1
454	584252,91	3284400,76	0,1
455	584185,67	3284361,68	0,1
456	584113,59	3284319,71	0,1
457	584039,11	3284276,48	0,1
458	583974,53	3284238,7	
459	583894,82	3284192,45	0,1
460	583830,69	3284155,25	0,1
461	583758,33	3284113,29	0,1
462	583693,6	3284075,93	0,1
463	583623,96	3284035,32	0,1
464	583552,43	3283993,83	0,1
465	583475,48	3283949	0,1
466	583407,97	3283909,91	0,1
467	583344,05	3283872,57	0,1
468	583272,73	3283811,52	0,1
469	583208,49	3283756,24	0,1
470	583150,12	3283706,79	0,1
471	583082,04	3283648,97	0,1
472	583034,79	3283608,19	0,1
473	582953,71	3283538,99	0,1
474	582880,52	3283476,45	0,1
475	582849,28	3283433,47	0,1
476	582801,59	3283367,02	0,1
477	582755,52	3283302,76	0,1
478	582709,48	3283238,63	0,1
479	582645,37	3283149,28	0,1
480	582605,87	3283094,49	0,1

Подпись

Место для отиска печати (при наличии) лица, оставившего описание местоположения границ объекта



Захаров Д. А. Дата " 21 " апреля " 2021 г

Каталог координат границ публичного сервитута			
Объект: ВЛ-10 кВ ф.46-08			
Обозначение характерных точек границ	Координаты, м		Среднеквадратическая погрешность положения характерных точек (Мп), м
	X	Y	
Система координат МСК-29, зона 3			
481	582555,81	3283025,16	0,1
482	582505,87	3282955,57	0,1
483	582463,49	3282897	0,1
484	582416,71	3282831,07	0,1
485	582445,43	3282750,38	0,1
486	582473,03	3282673,67	0,1
487	582500,69	3282596,35	0,1
488	582524,42	3282528,69	0,1
489	582543,22	3282476,28	0,1
490	582521,86	3282409,62	0,1
491	582495,73	3282327,22	0,1
492	582469,41	3282245,59	0,1
493	582444,86	3282168,81	0,1
494	582416,9	3282079,94	0,1
495	582386,64	3281987,96	0,1
496	582361,41	3281907,67	0,1
497	582343,06	3281850,12	0,1
498	582321,41	3281783,44	0,1
499	582258,69	3281736,94	0,1
500	582194,2	3281689,22	0,1
501	582093,59	3281614,89	0,1
502	582044,81	3281578,6	0,1
503	581971,86	3281524,71	0,1
504	581909,28	3281478,3	0,1
505	581862,86	3281443,93	
506	581795,71	3281394,32	0,1
507	581722,9	3281340,29	0,1
508	581654,15	3281289,54	0,1
509	581581,2	3281235,33	0,1
510	581519,02	3281189,22	0,1
511	581457,9	3281143,8	0,1
512	581374,26	3281082,03	0,1
513	581290,14	3281020,13	0,1
514	581215,9	3281005,51	0,1
515	581139,06	3280990,29	0,1
516	581061,89	3280975,35	0,1
517	580987	3280960,52	0,1
518	580901,95	3280944,16	0,1
519	580796,86	3280923,55	0,1
520	580740,65	3280913,96	0,1

Подпись

Место для отиска печати (при наличии) лица, составившего описание местоположения границ объекта



Захаров Д. А. Дата " 21 " апреля " 2021 г

Каталог координат границ публичного сервитута			
Объект: ВЛ-10 кВ ф.46-08			
Обозначение характерных точек границ	Координаты, м		Среднеквадратическая погрешность положения характерных точек (Мп), м
	X	Y	
Система координат МСК-29, зона 3			
521	580628,47	3280890,41	0,1
522	580532,1	3280920,35	0,1
523	580446,1	3280946,61	0,1
524	580361,75	3280972,4	0,1
525	580272,57	3280999,56	0,1
526	580189,29	3281024,79	0,1
527	580110,35	3281049,05	0,1
528	580037,87	3281071,35	0,1
529	579961,43	3281094,73	0,1
530	579871,17	3281122,23	0,1
531	579781,52	3281149,58	0,1
532	579692,4	3281177,08	0,1
533	579627,15	3281197,36	0,1
534	579546,42	3281222,07	0,1
535	579451,02	3281251,44	0,1
536	579362,77	3281278,55	0,1
537	579278,59	3281304,52	0,1
538	579202,52	3281327,91	0,1
539	579138,91	3281347,34	0,1
540	579017,29	3281384,67	0,1
541	578940,01	3281408,32	0,1
542	578867,65	3281430,56	0,1
543	578788,38	3281454,71	0,1
544	578702,59	3281481,03	0,1
545	578606,69	3281510,39	0,1
546	578514,07	3281534,18	0,1
547	578433,93	3281554,74	0,1
548	578353,64	3281575,6	0,1
549	578261,79	3281599,24	0,1
550	578195,28	3281616,2	0,1
551	578130,64	3281633,26	0,1
552	578056,28	3281617,79	0,1
553	577986,19	3281603,08	0,1
554	577894,67	3281583,9	0,1
555	577799,27	3281563,88	0,1
556	577727,15	3281549,02	0,1
557	577661,17	3281535,18	0,1
558	577588,91	3281520,22	0,1
559	577511,42	3281504,17	0,1
560	577446,57	3281490,86	0,1

Подпись

Место для оттиска печати (при наличии) лица, составившего описание местоположения границ объекта



Захаров Д. А. Дата " 21 " апреля " 2021 г

Каталог координат границ публичного сервитута			
Объект: ВЛ-10 кВ ф.46-08			
Обозначение характерных точек границ	Координаты, м		Среднеквадратическая погрешность положения характерных точек (Мп), м
	X	Y	
Система координат МСК-29, зона 3			
561	577370,11	3281475,29	0,1
562	577288,34	3281457,93	0,1
563	577213,88	3281442,39	0,1
564	577129,07	3281424,66	0,1
565	577056,33	3281409,4	0,1
566	576985,3	3281394,83	0,1
567	576898,08	3281376,44	0,1
568	576832,76	3281363,12	0,1
569	576768,07	3281349,8	0,1
570	576694,72	3281334,78	0,1
571	576616,57	3281318,84	0,1
572	576541,34	3281303,17	0,1
573	576462,6	3281286,89	0,1
574	576375,74	3281268,81	0,1
575	576275,22	3281248,22	0,1
576	576192,77	3281230,71	0,1
577	576106,29	3281212,98	0,1
578	576022,98	3281195,85	0,1
579	575946,51	3281180,01	0,1
580	575858,41	3281161,78	0,1
581	575781,5	3281146,71	0,1
582	575705,54	3281131,77	0,1
583	575588,31	3281108,72	0,1
584	575504,04	3281092,22	0,1
585	575425,84	3281076,44	0,1
586	575340,85	3281059,55	0,1
587	575260,96	3281043,64	0,1
588	575179,77	3281027,34	0,1
589	575124,1	3281016,27	0,1
590	575059,35	3280942,85	0,1
591	574993,71	3280868,39	0,1
592	574928,06	3280793,7	0,1
593	574864,99	3280723,1	0,1
594	574794,09	3280641,82	0,1
595	574730,56	3280569,82	0,1
596	574667,3	3280497,5	0,1
597	574607,01	3280429,11	0,1
598	574548,96	3280363,28	0,1
599	574492,29	3280299,01	0,1
600	574426,2	3280223,99	0,1

Подпись

Место для отиска печати (при наличии) лица, оставившего описание местоположения границ объекта



Захаров Д. А. Дата " 21 " апреля " 2021 г

Каталог координат границ публичного сервитута			
Объект: ВЛ-10 кВ ф.46-08			
Обозначение характерных точек границ	Координаты, м		Среднеквадратическая погрешность положения характерных точек (Мт), м
	X	Y	
Система координат МСК-29, зона 3			
601	574370,35	3280160,32	0,1
602	574348,97	3280098,94	0,1
603	574301,54	3280044,84	0,1
604	574245,13	3279979,08	0,1
605	574201,36	3279929,85	0,1
606	574142,12	3279862,27	0,1
607	574090,51	3279803,4	0,1
608	574045,26	3279751,45	0,1
609	573982,86	3279680,74	0,1
610	573930,2	3279620,71	0,1
611	573869,51	3279551,32	0,1
612	573814,5	3279488,72	0,1
613	573743,04	3279407,19	0,1
614	573703	3279350,17	0,1
615	573660,23	3279289,08	0,1
616	573613,05	3279221,79	0,1
617	573565,83	3279159,05	0,1
618	573515,16	3279082,03	0,1
619	573466,82	3279013,16	0,1
620	573434,11	3278966,31	0,1
621	573403,49	3278922,6	0,1
622	573434,38	3278864,27	0,1
623	573465,55	3278803,37	0,1
624	573501,66	3278725,53	0,1
625	573380,25	3278629,6	0,1
626	573336,55	3278597,4	0,1
627	573282,52	3278561,05	0,1
628	573061,74	3278386,83	0,1
629	572987,7	3278319,52	0,1
630	572914,02	3278261,53	0,1
631	572854,48	3278214,45	0,1
632	572798,74	3278170,32	0,1
633	572739,47	3278123,74	0,1
634	572681,71	3278078,42	0,1
635	572620,84	3278007,29	0,1
636	572557,33	3277933,24	0,1
637	572511,27	3277878,82	0,1
638	572473,72	3277835,13	0,1
639	572425,95	3277779,01	0,1
640	572383,64	3277803,57	0,1

Подпись

Место для отиска печати (при наличии) лица, составившего описание местоположения границ объекта



Захаров Д. А. Дата " 21 " апреля " 2021 г

Каталог координат границ публичного сервитута			
Объект: ВЛ-10 кВ ф.46-08			
Обозначение характерных точек границ	Координаты, м		Среднеквадратическая погрешность положения характерных точек (Mt), м
	X	Y	
Система координат МСК-29, зона 3			
641	572290,53	3277857,31	0,1
642	572229,28	3277787,33	0,1
643	572175,64	3277724,82	0,1
644	572127,28	3277669,61	0,1
645	572073,65	3277607,41	0,1
646	572024,59	3277550,66	0,1
647	571975,63	3277494,15	0,1
648	571972,45	3277515,26	0,1
649	571965,6	3277519,02	0,1
650	571953,74	3277513,19	0,1
651	571959,43	3277475,45	0,1
652	571914,96	3277424,25	0,1
653	571871,84	3277374,67	0,1
654	571812,4	3277306,68	0,1
655	571741,19	3277224,64	0,1
656	571687,48	3277162,51	0,1
657	571648,51	3277117,09	0,1
658	571607,72	3277070,1	0,1
659	571562,3	3277016,87	0,1
660	571512,31	3276958,96	0,1
661	571456,11	3276894,69	0,1
662	571410,67	3276841,86	0,1
663	571356,94	3276779,23	0,1
664	571320,52	3276738,57	0,1
665	571303,96	3276717,02	0,1
666	571350,24	3276653,72	0,1
667	571287,3	3276582,33	0,1
668	571242,16	3276530,63	0,1
669	571195,97	3276478,62	0,1
670	571150,61	3276426,78	0,1
671	571099,83	3276369,41	0,1
672	571051,08	3276314,07	0,1
673	570994,14	3276249,43	0,1
674	570936,92	3276184,55	0,1
675	570882,39	3276122,9	0,1
676	570818,95	3276051,13	0,1
677	570757,57	3275981,01	0,1
678	570701,32	3275917,19	0,1
679	570649,86	3275858,66	0,1
680	570591,72	3275792,71	0,1

Подпись

Место для оттиска печати (при наличии) лица, составившего описание местоположения границ объекта



Захаров Д. А. Дата " 21 " апреля " 2021 г

Каталог координат границ публичного сервитута			
Объект: ВЛ-10 кВ ф.46-08			
Обозначение характерных точек границ	Координаты, м		Среднеквадратическая погрешность положения характерных точек (Mt), м
	X	Y	
Система координат МСК-29, зона 3			
681	570534,23	3275727,67	0,1
682	570503,74	3275693,2	0,1
683	570447,91	3275630	0,1
684	570393,77	3275568,55	0,1
685	570322,33	3275486,48	0,1
686	570267,2	3275424,58	0,1
687	570225,47	3275377,62	0,1
688	570169,64	3275313,87	0,1
689	570102,41	3275237,16	0,1
690	570058,19	3275186,51	0,1
691	570008,74	3275130,31	0,1
692	569963,39	3275079,14	0,1
693	569907,13	3275015,33	0,1
694	569859,69	3274961,2	0,1
695	569796,88	3274888,02	0,1
696	569795,07	3274885,96	0,1
697	569754,48	3274918,87	0,1
698	569694,53	3274967,18	0,1
699	569698,53	3274972,41	0,1
700	569674,45	3274990,81	0,1
701	569658,93	3274970,51	0,1
702	569677,76	3274956,12	0,1
703	569676,39	3274954,32	0,1
704	569741,02	3274902,23	0,1
705	569780,91	3274869,9	0,1
706	569741,04	3274824,74	0,1
707	569676,64	3274751,44	0,1
708	569615,94	3274682,42	0,1
709	569553,33	3274611,3	0,1
710	569516,9	3274533,31	0,1
711	569483,05	3274461,63	0,1
712	569432,12	3274400,28	0,1
713	569368,7	3274324,46	0,1
714	569312,52	3274256,44	0,1
715	569252,45	3274183,42	0,1
716	569192,84	3274112,33	0,1
717	569137,8	3274046,49	0,1
718	569082,7	3273979,53	0,1
719	569037,13	3273925,31	0,1
720	568996,84	3273876,46	0,1

Подпись

Место для оттиска печати (при наличии) лица, оставившего описание местоположения границ объекта



Захаров Д. А. Дата " 21 " апреля " 2021 г

Каталог координат границ публичного сервитута			
Объект: ВЛ-10 кВ ф.46-08			
Обозначение характерных точек границ	Координаты, м		Среднеквадратическая погрешность положения характерных точек (Мт), м
	X	Y	
Система координат МСК-29, зона 3			
721	568944,89	3273813,71	0,1
722	568906,55	3273767,45	0,1
723	568831	3273703,05	0,1
724	568772	3273652,46	0,1
725	568708,14	3273620,78	0,1
726	568648,91	3273591,91	0,1
727	568501,35	3273518,76	0,1
728	568425	3273480,95	0,1
729	568348,5	3273443,34	0,1
730	568273	3273405,78	0,1
731	568195,99	3273367,71	0,1
732	568108,73	3273324,3	0,1
733	568053,17	3273297,07	0,1
734	567964,23	3273252,84	0,1
735	567899,74	3273220,64	0,1
736	567835,74	3273188,93	0,1
737	567754,83	3273149,09	0,1
738	567688,53	3273116,25	0,1
739	567593,05	3273070,02	0,1
740	567508,19	3273028,62	0,1
741	567422,23	3272987,01	0,1
742	567347,39	3272950,57	0,1
743	567276,59	3272916,6	0,1
744	567201,71	3272879,95	0,1
745	567124,29	3272842,93	0,1
746	567019,77	3272791,96	0,1
747	566932,51	3272749,51	0,1
748	566835,41	3272702,62	0,1
749	566731,43	3272650,18	0,1
750	566668,86	3272619,92	0,1
751	566597,95	3272584,78	0,1
752	566499,75	3272527,9	0,1
753	566438,08	3272492,73	0,1
754	566353,18	3272443,81	0,1
755	566276,28	3272400,1	0,1
756	566208,08	3272360,67	0,1
757	566153,35	3272325,99	0,1
758	566031,62	3272259,83	0,1
759	565958,7	3272211,93	0,1
760	565887,59	3272165,28	0,1

Подпись

Место для отиска печати (при наличии) лица, составившего описание местоположения границ объекта



Захаров Д. А. Дата " 21 " апреля " 2021 г

Каталог координат границ публичного сервитута			
Объект: ВЛ-10 кВ ф.46-08			
Обозначение характерных точек границ	Координаты, м		Среднеквадратическая погрешность положения характерных точек (Мт), м
	X	Y	
Система координат МСК-29, зона 3			
761	565815,46	3272117,8	0,1
762	565758,38	3272080,5	0,1
763	565710,33	3272049,21	0,1
764	565708,99	3272051,75	0,1
765	565710,16	3272053,49	0,1
766	565692,65	3272065,35	0,1
767	565680,76	3272047,79	0,1
768	565690,45	3272041,22	0,1
769	565691,51	3272040,31	0,1
770	565692,86	3272037,75	0,1
771	565610,73	3271983,24	0,1
772	565510,89	3271918,55	0,1
773	565442,49	3271873,5	0,1
774	565371,49	3271826,88	0,1
775	565300,45	3271780,28	0,1
776	565210,09	3271720,52	0,1
777	565179,06	3271646,32	0,1
778	565163,86	3271649,48	0,1
779	565159,53	3271628,68	0,1
780	565170,72	3271626,36	0,1
781	565145,83	3271566,74	0,1
782	565122,96	3271512,91	0,1
783	565051,46	3271493,5	0,1
784	564993	3271478,35	0,1
785	564903,52	3271454,71	0,1
786	564777,5	3271378,95	0,1
787	564734,01	3271352,35	0,1
788	564646,54	3271338,83	0,1
789	564471,96	3271312,3	0,1
790	564388,09	3271299,84	0,1
791	564297,23	3271285,99	0,1
792	564242,68	3271277,84	0,1
793	564157,46	3271265,39	0,1
794	564076,72	3271251,75	0,1
795	563996,19	3271239,52	0,1
796	563916,65	3271227,73	0,1
797	563848,27	3271216,79	0,1
798	563751,17	3271183,55	0,1
799	563665,62	3271154,59	0,1
800	563585,6	3271127,96	0,1

Подпись

Место для отиска печати (при наличии) лица, составившего описание местоположения границ объекта



Захаров Д. А. Дата " 21 " апреля " 2021 г

Каталог координат границ публичного сервитута			
Объект: ВЛ-10 кВ ф.46-08			
Обозначение характерных точек границ	Координаты, м		Среднеквадратическая погрешность положения характерных точек (Mt), м
	X	Y	
Система координат МСК-29, зона 3			
801	563510,46	3271102,53	0,1
802	563437,08	3271077,61	0,1
803	563371,75	3271055,35	0,1
804	563297,45	3271031,7	0,1
805	563223,38	3271008,49	0,1
806	563137,79	3270981,7	0,1
807	563082,68	3270964,3	0,1
808	563027,75	3270947,16	0,1
809	562955,64	3270924,45	0,1
810	562888,46	3270903,51	0,1
811	562817,62	3270881,24	0,1
812	562740,23	3270856,95	0,1
813	562676,01	3270837,02	0,1
814	562616,5	3270840,99	0,1
815	562612,55	3270818,48	0,1
816	562610,3	3270806,36	0,1
1	562622,94	3270807,3	0,1

Подпись

Место для отиска печати (при наличии) лица, составившего описание местоположения границ объекта



Захаров Д. А. Дата " 21 " апреля " 2021 г