


Схема расположения листов
Схема расположения границ публичного сервитута

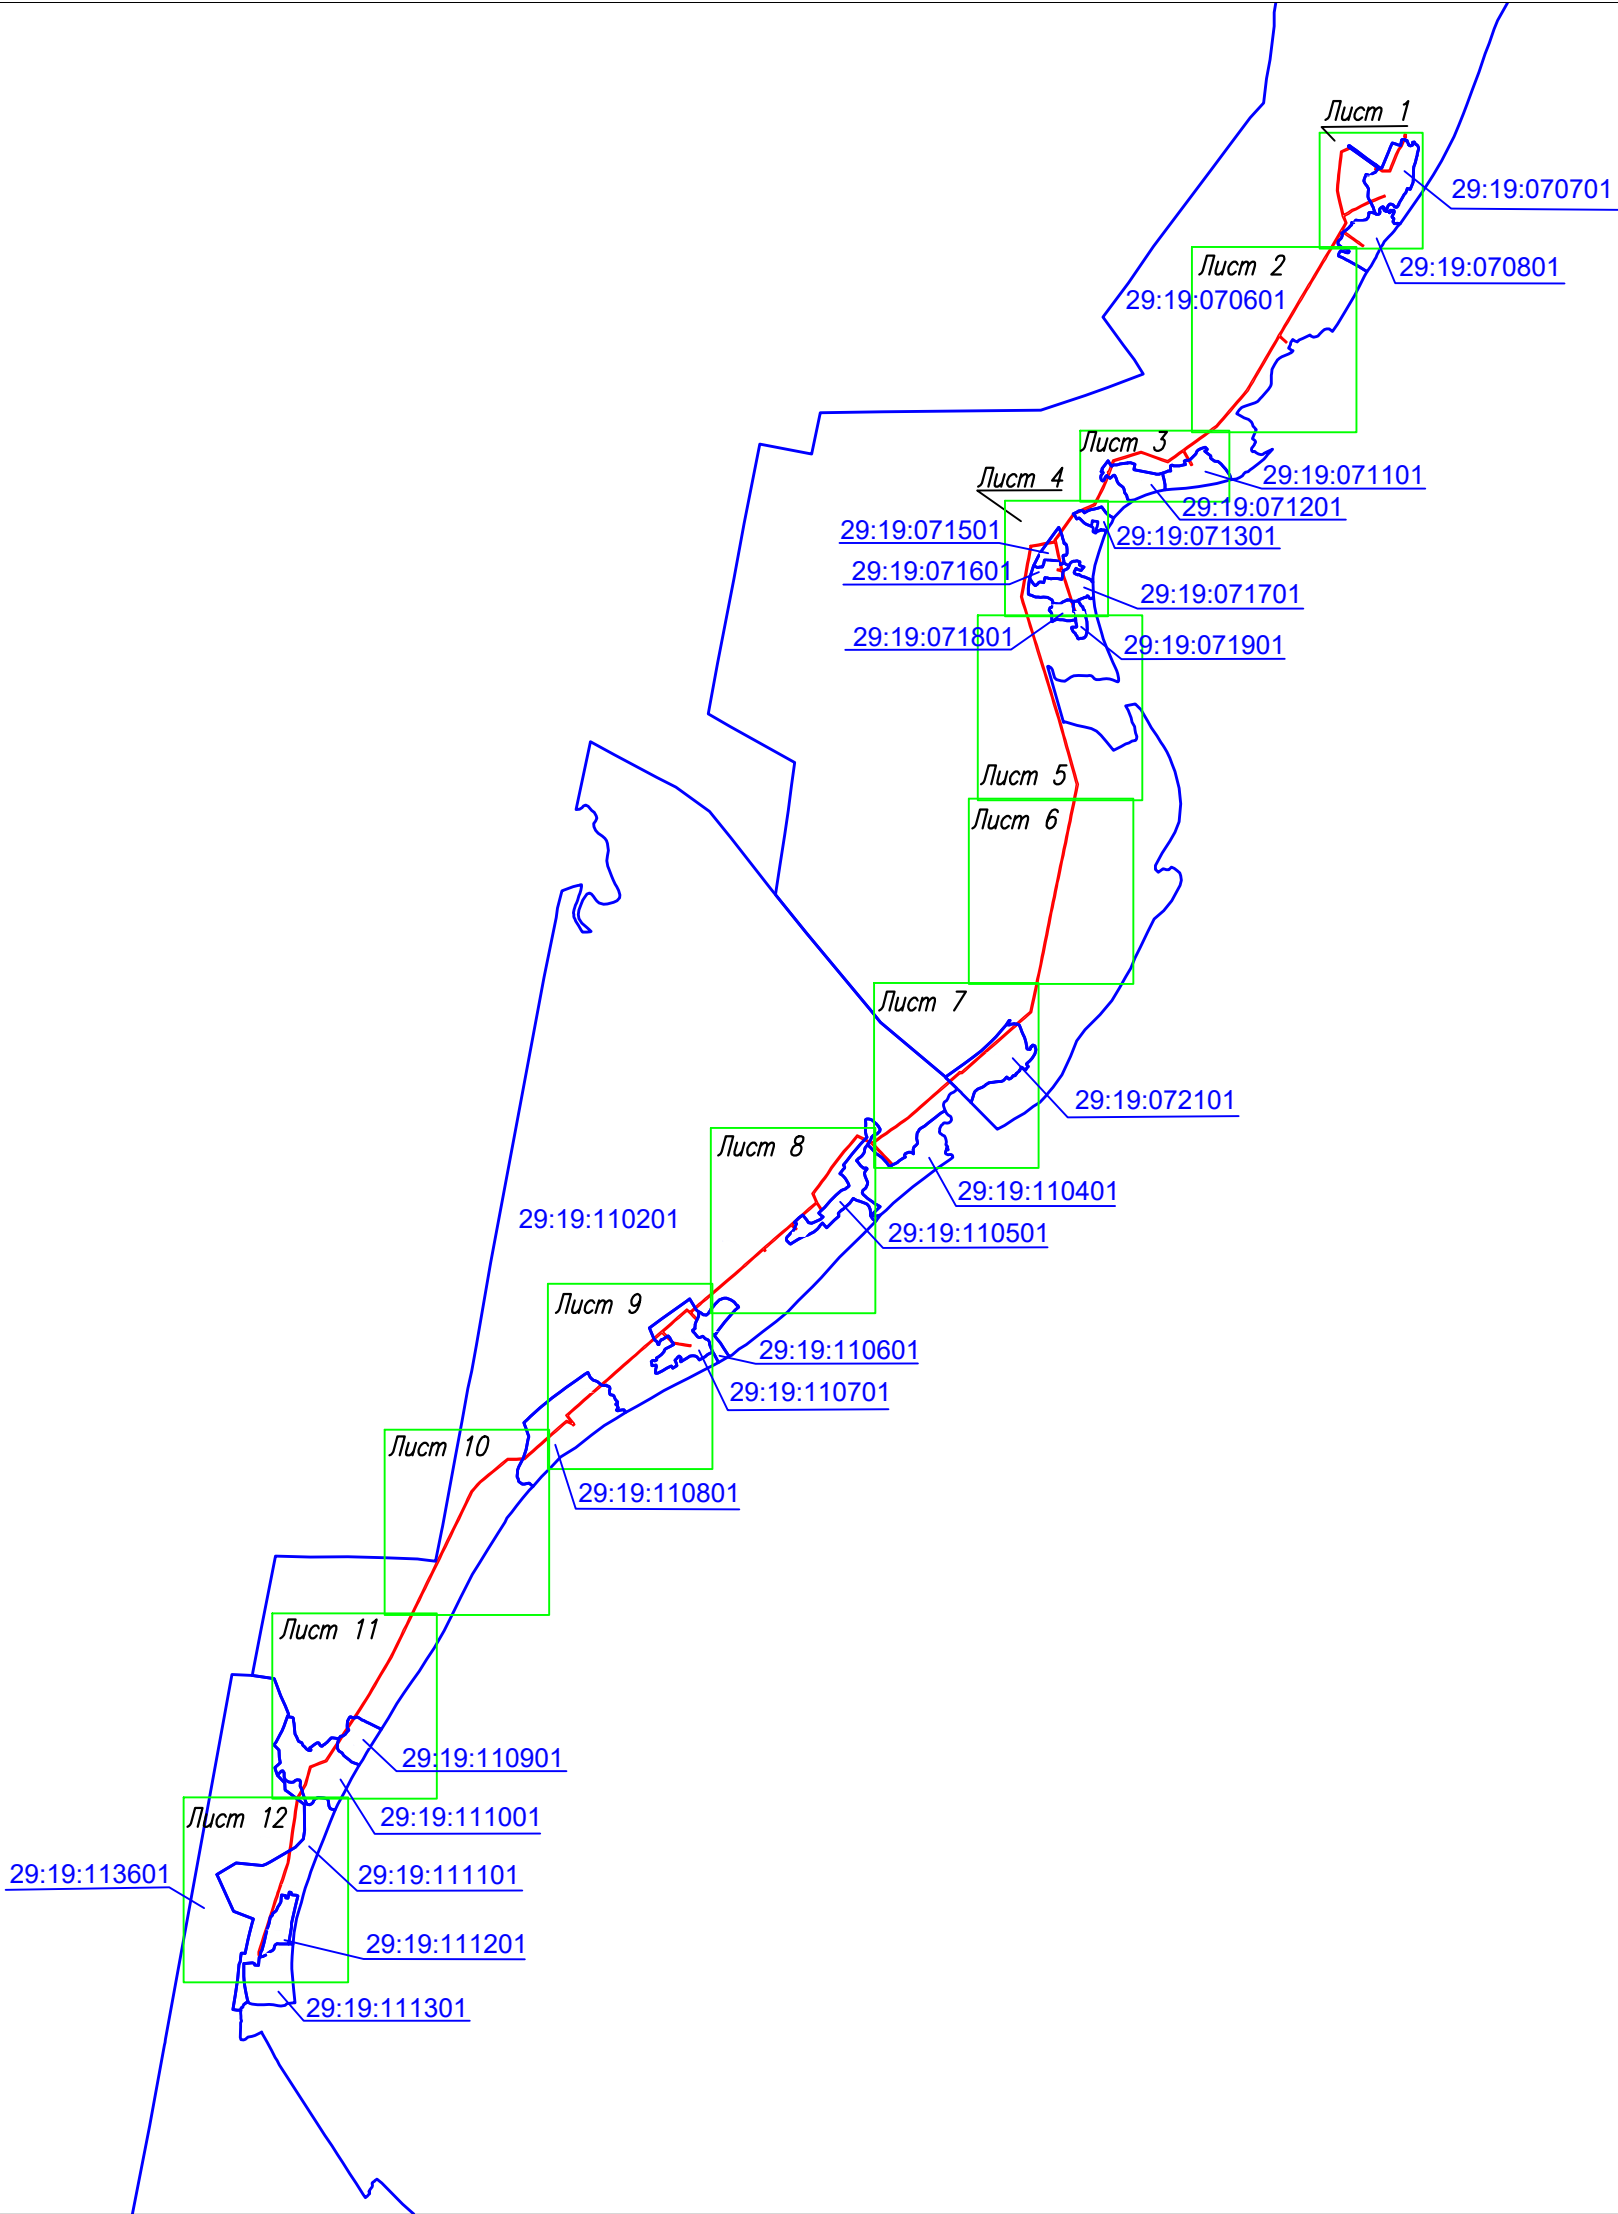

УТВЕРЖДЕНА
распоряжением администрации
МО «Холмогорский муниципальный район»

Объект: ВЛ-10 кВ ф.46-13
Площадь испрашиваемого публичного
сервитута - 750399 кв. м.
Местоположение: Архангельская область,
Холмогорский район

от _____ 20__ г. № _____



Условные обозначения:

-  - проектируемая зона границ публичного сервитута;
-  - граница кадастрового квартала
- 29:19:120501 - номер кадастрового квартала

Масштаб 1: 100000

Подпись _____
Место для отиска печати (при наличии) лица, составившего описание местоположения границ объекта

Захаров Д. А. Дата " 20 " апреля " 2021 г

Формат А3

Схема расположения границ публичного сервитута

Объект: ВЛ-10 кВ ф.46-13
Площадь испрашиваемого публичного сервитута - 750399 кв. м.
Местоположение: Архангельская область,
Холмогорский район



- Условные обозначения:
- ¹ - обозначение характерных точек проектных границ публичного сервитута
 - проектируемая зона границ публичного сервитута;
 - граница кадастрового квартала
 - 29:19:120501 - номер кадастрового квартала
 - :1 - граница и номер земельного участка по сведениям ЕГРН
 - :1 - граница и номер объекта капитального строительства по сведениям ЕГРН
 - линия электропередач


Масштаб 1: 5000

Подпись _____
Место для отиска печати (при наличии) лица, составившего описание местоположения границ объекта

Захаров Д. А. Дата " 20 " апреля " 2021 г



Объект: ВЛ-10 кВ ф.46-13
Площадь испрашиваемого публичного сервитута - 750399 кв. м.
Местоположение: Архангельская область,
Холмогорский район

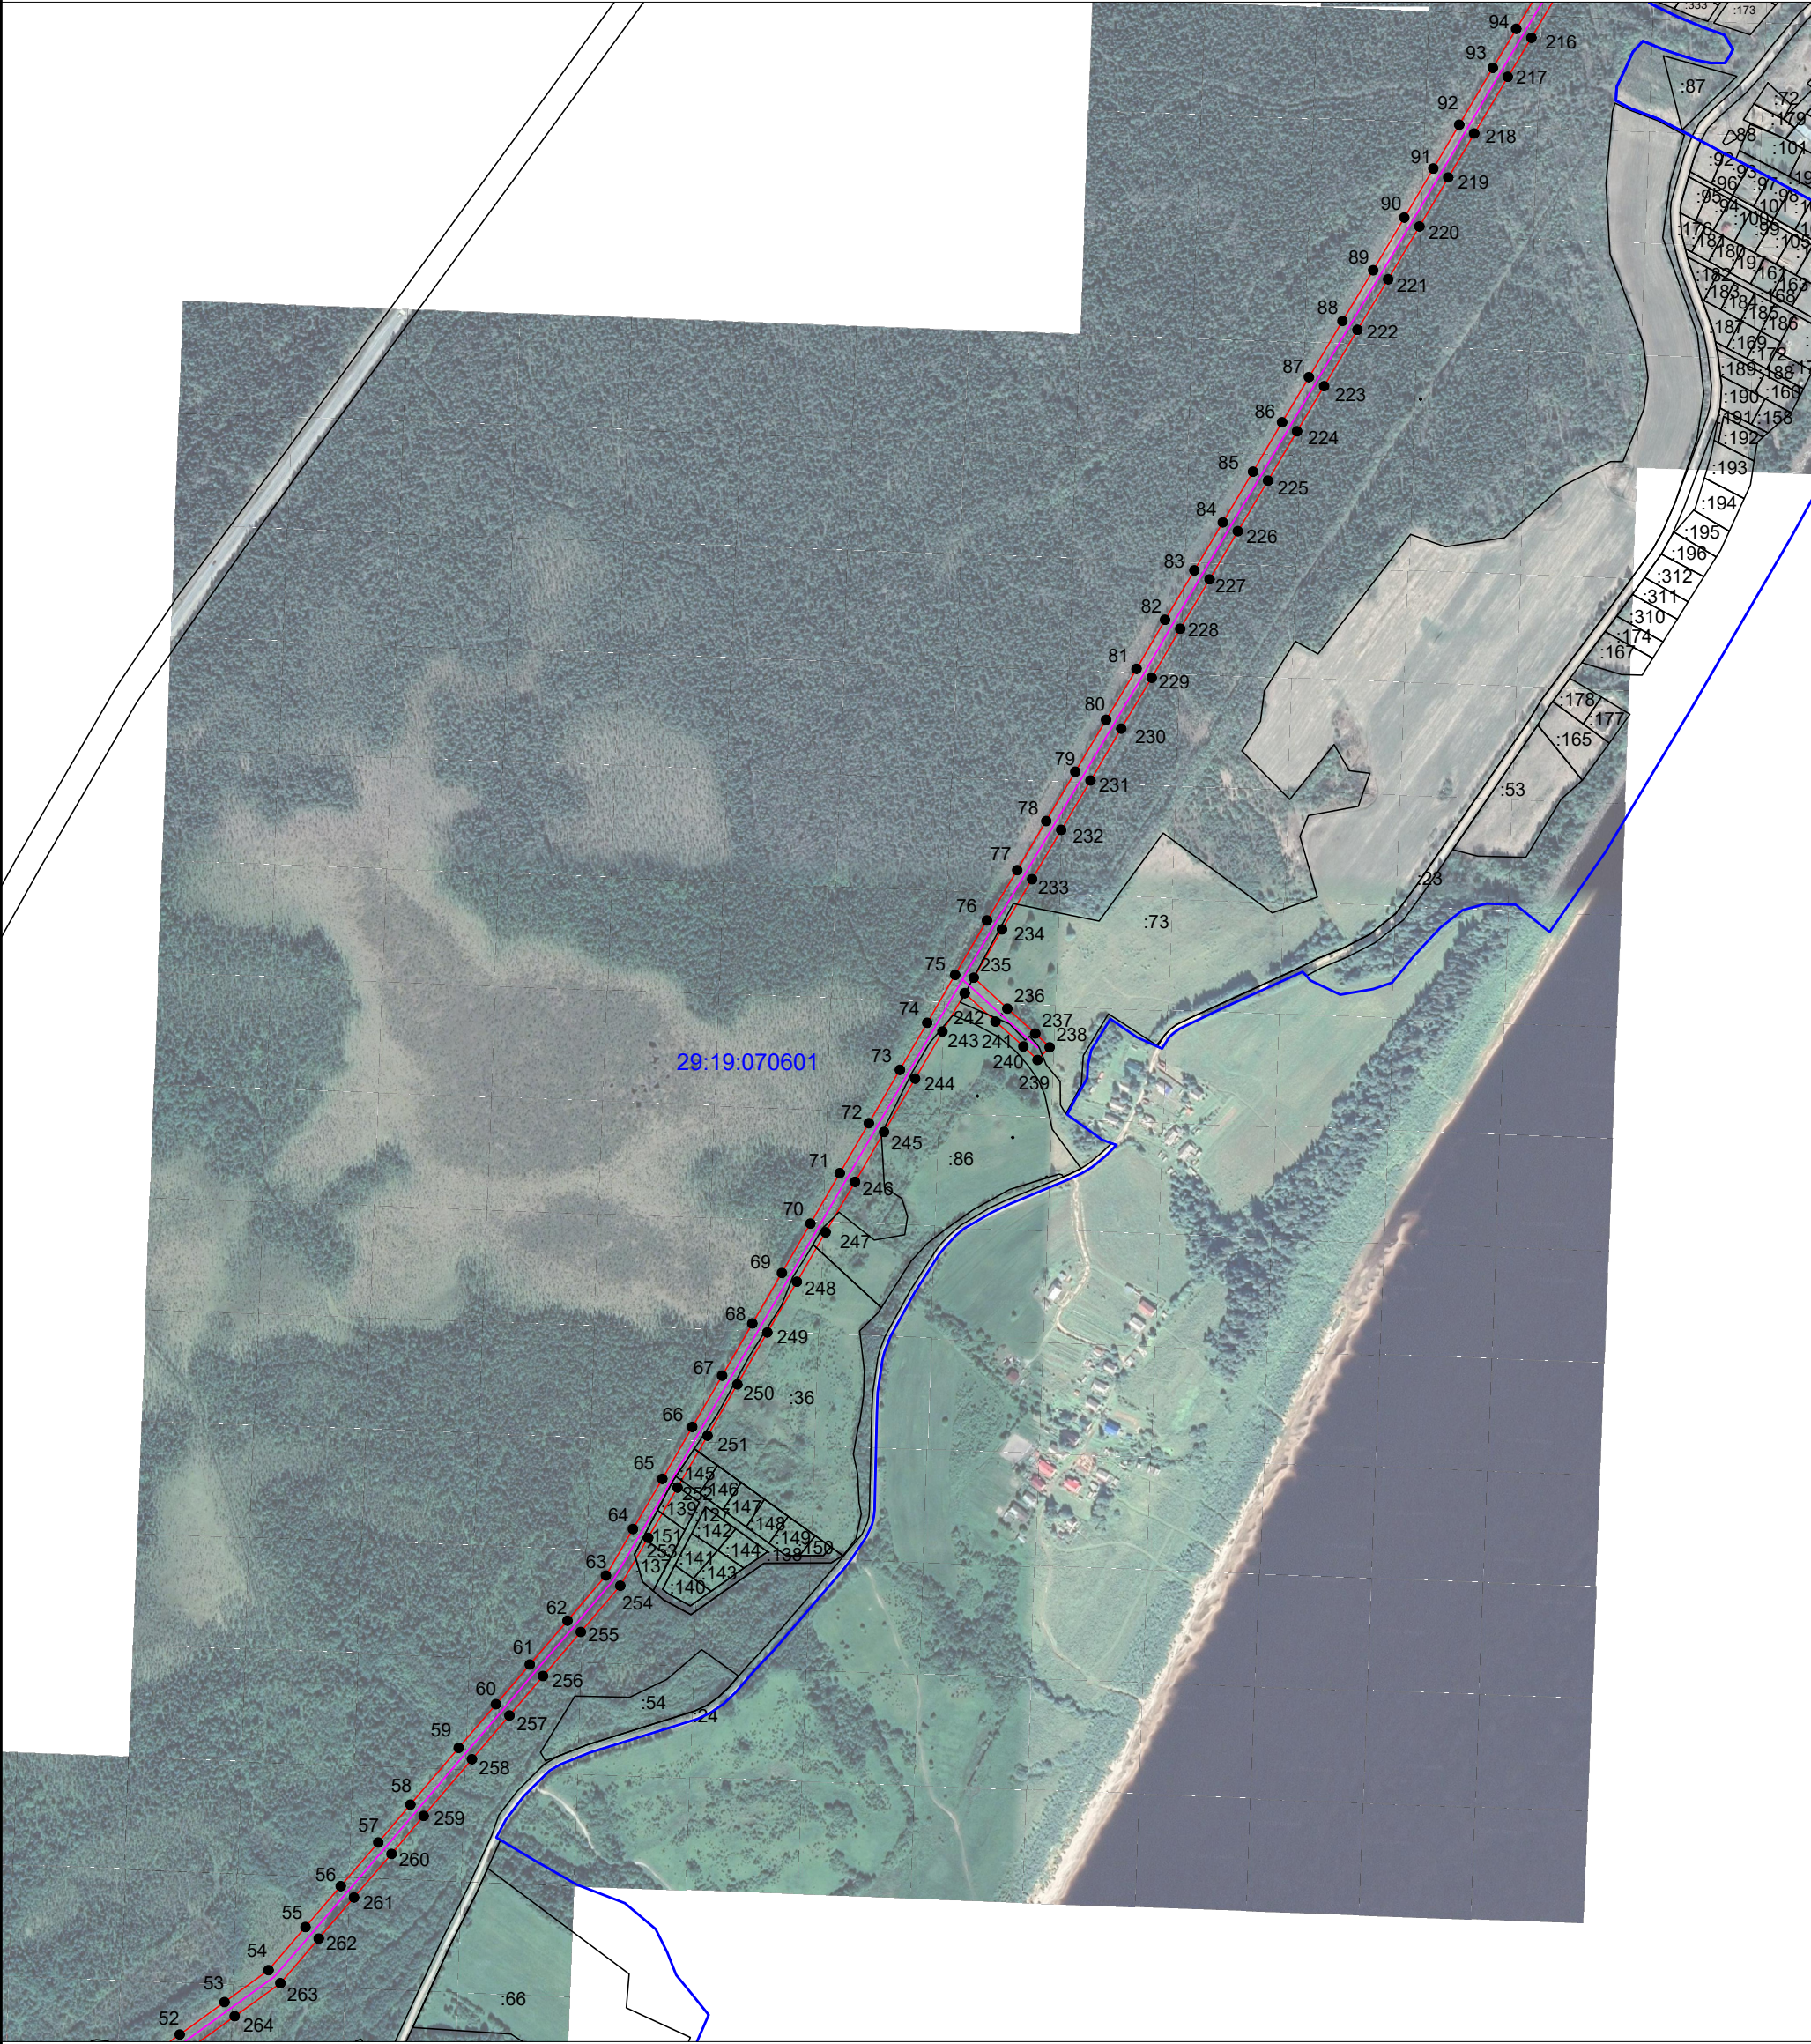

Условные обозначения:

- ¹ - обозначение характерных точек проектных границ публичного сервитута
- проектируемая зона границ публичного сервитута;
- граница кадастрового квартала
- 29:19:120501 - номер кадастрового квартала
- :1 - граница и номер земельного участка по сведениям ЕГРН
- :1 - граница и номер объекта капитального строительства по сведениям ЕГРН
- линия электропередач

Масштаб 1: 8000

Подпись  Захаров Д. А. Дата " 20 " апреля " 2021 г

Место для отиска печати (при наличии) лица, составившего описание местоположения границ объекта

Объект: ВЛ-10 кВ ф.46-13
Площадь испрашиваемого публичного сервитута - 750399 кв. м.
Местоположение: Архангельская область,
Холмогорский район



Условные обозначения:

- ¹ - обозначение характерных точек проектных границ публичного сервитута
- проектируемая зона границ публичного сервитута;
- граница кадастрового квартала
- 29:19:120501 - номер кадастрового квартала
- :1 - граница и номер земельного участка по сведениям ЕГРН
- :1 - граница и номер объекта капитального строительства по сведениям ЕГРН
- линия электропередач

Масштаб 1: 5000

Подпись
Место для оттиска печати (при наличии) лица, составившего описание местоположения границ объекта

Захаров Д. А. Дата " 20 " апреля " 2021 г



Объект: ВЛ-10 кВ ф.46-13
Площадь испрашиваемого публичного сервитута - 750399 кв. м.
Местоположение: Архангельская область,
Холмогорский район



- Условные обозначения:
- 1 - обозначение характерных точек проектных границ публичного сервитута
 - проектируемая зона границ публичного сервитута;
 - граница кадастрового квартала
 - 29:19:120501 - номер кадастрового квартала
 - :1 - граница и номер земельного участка по сведениям ЕГРН
 - :1 - граница и номер объекта капитального строительства по сведениям ЕГРН
 - линия электропередач


Масштаб 1: 5000

Подпись
Место для отиска печати (при наличии) лица, составившего описание местоположения границ объекта

Захаров Д. А. Дата " 20 " апреля " 2021 г

Формат А3

Объект: ВЛ-10 кВ ф.46-13
Площадь испрашиваемого публичного сервитута - 750399 кв. м.
Местоположение: Архангельская область,
Холмогорский район

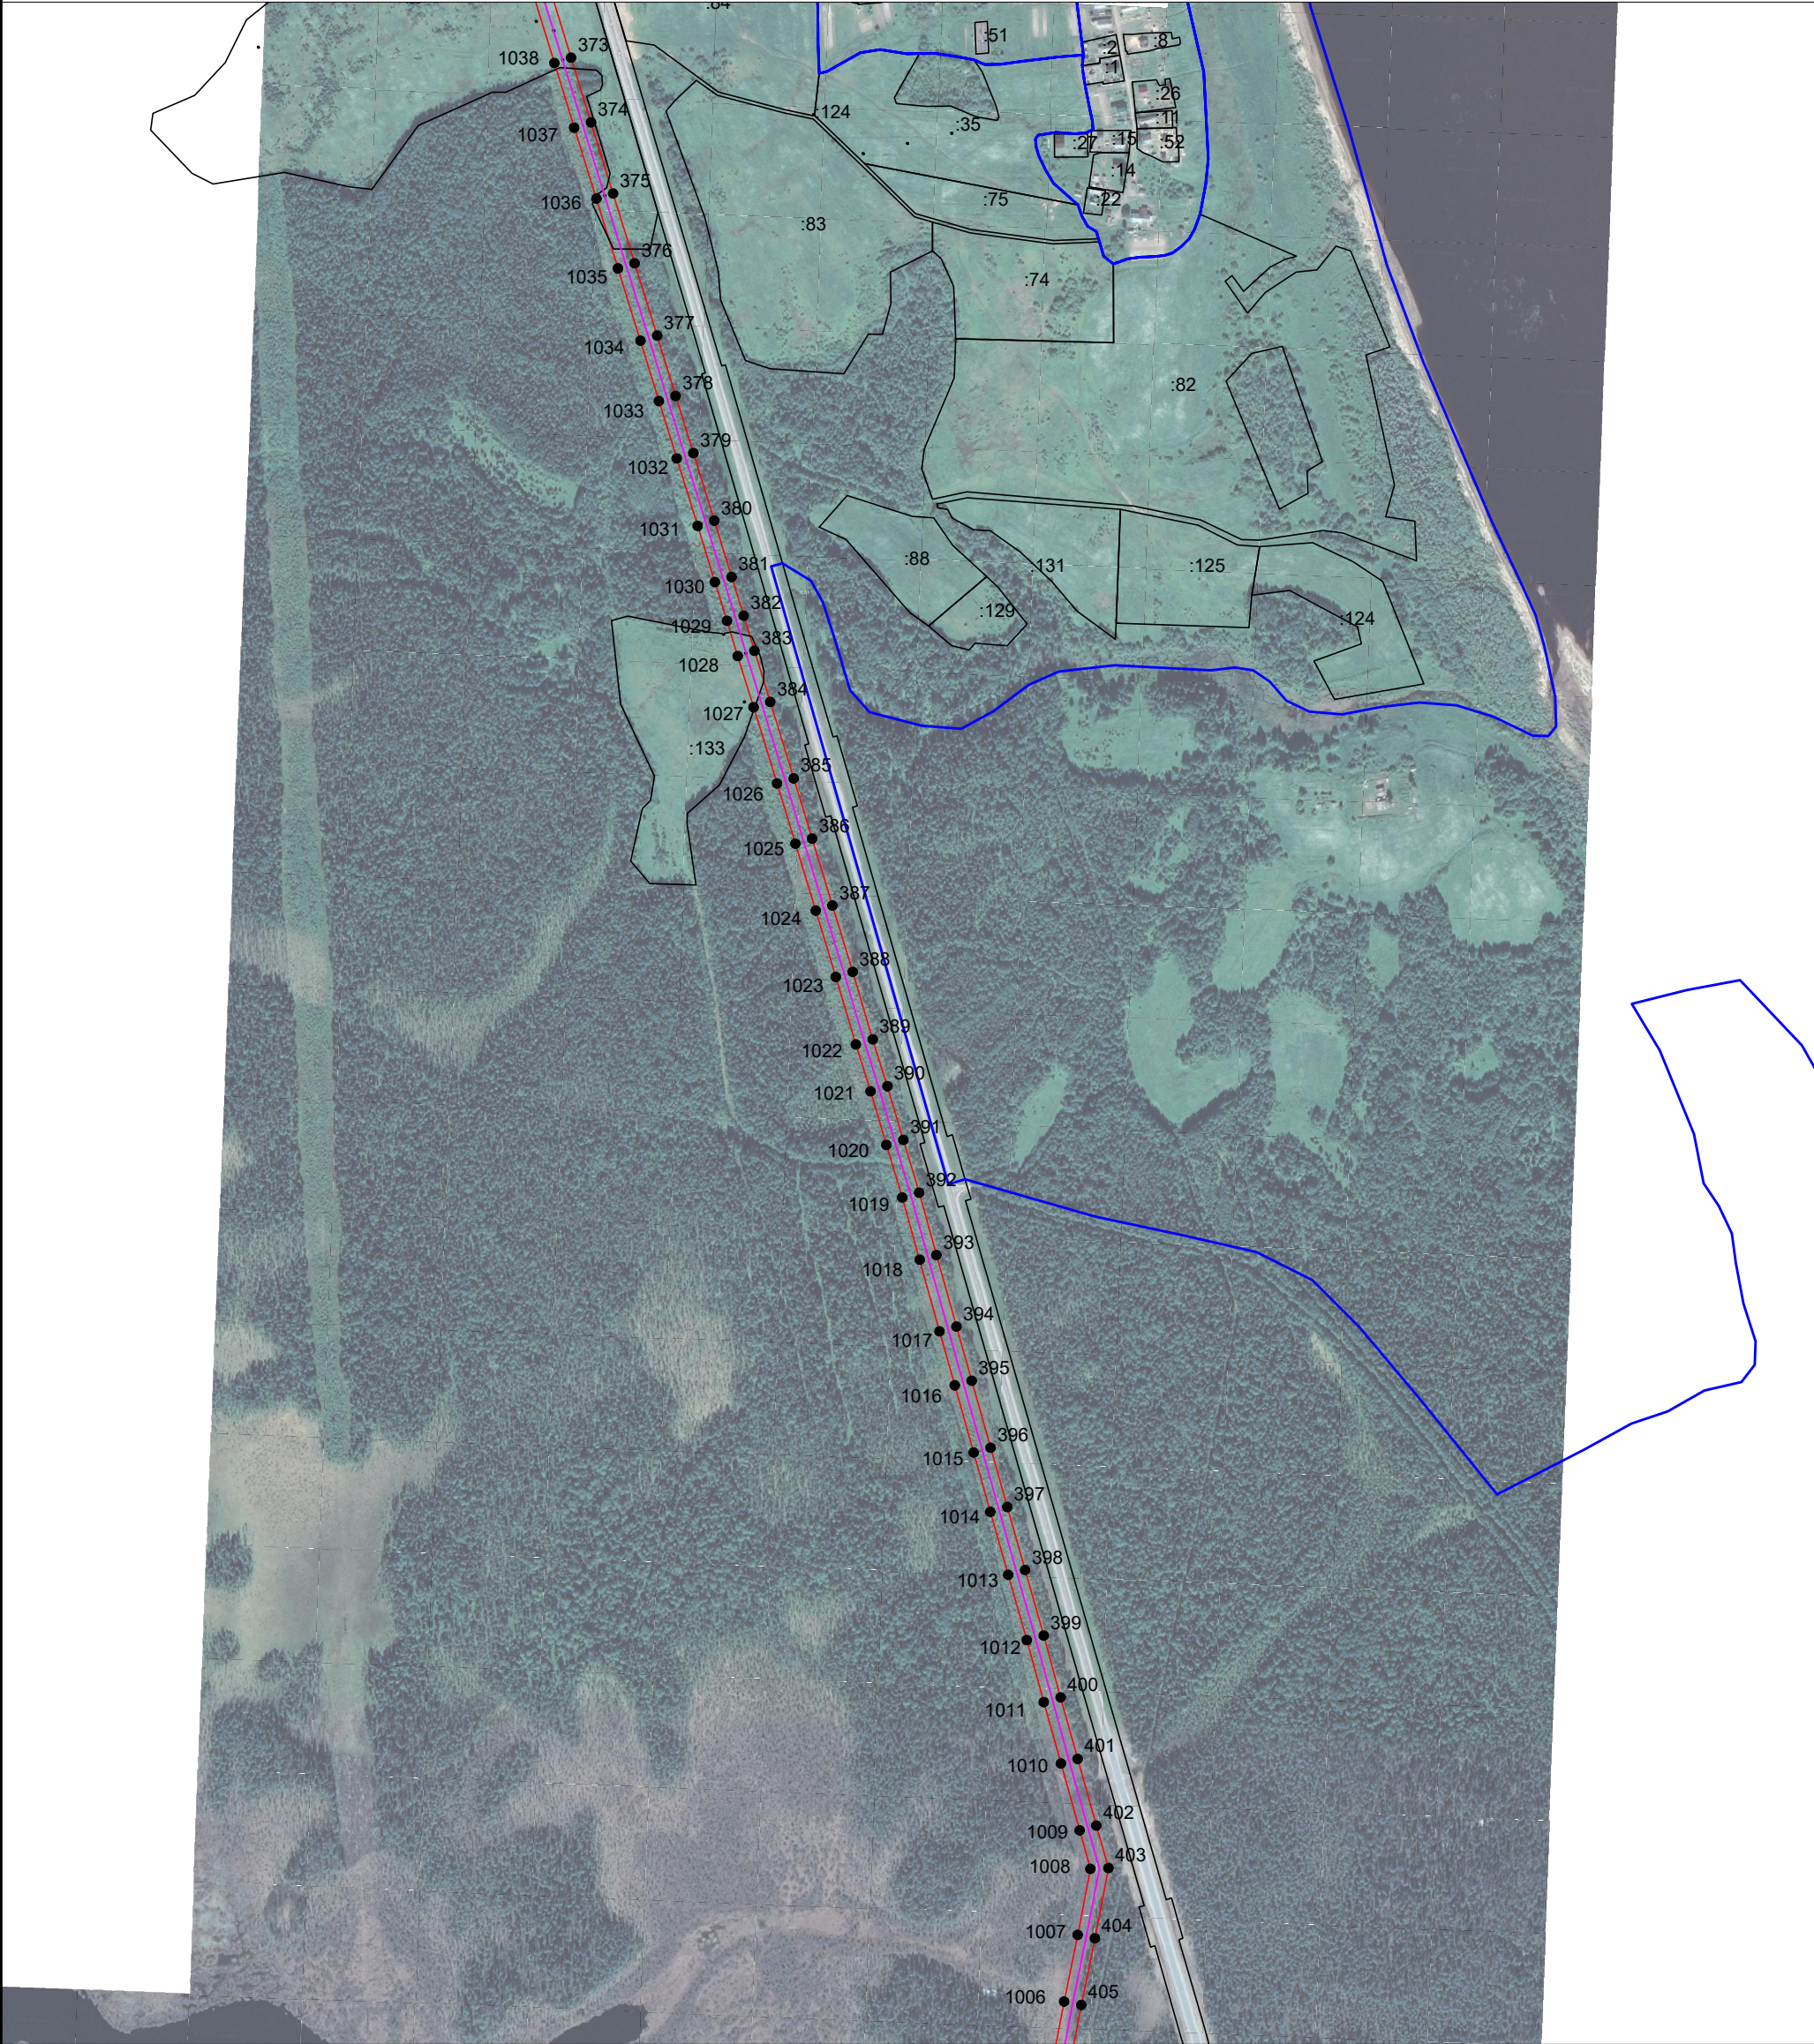

- Условные обозначения:
- ¹ - обозначение характерных точек проектных границ публичного сервитута
 - проектируемая зона границ публичного сервитута;
 - граница кадастрового квартала
 - 29:19:120501 - номер кадастрового квартала
 - :1 - граница и номер земельного участка по сведениям ЕГРН
 - :1 - граница и номер объекта капитального строительства по сведениям ЕГРН
 - линия электропередач

Масштаб 1: 8000




Подпись

Место для отиска печати (при наличии) лица, составившего описание местоположения границ объекта

Захаров Д. А. Дата " 20 " апреля " 2021 г

Объект: ВЛ-10 кВ ф.46-13
Площадь испрашиваемого публичного сервитута - 750399 кв. м.
Местоположение: Архангельская область,
Холмогорский район

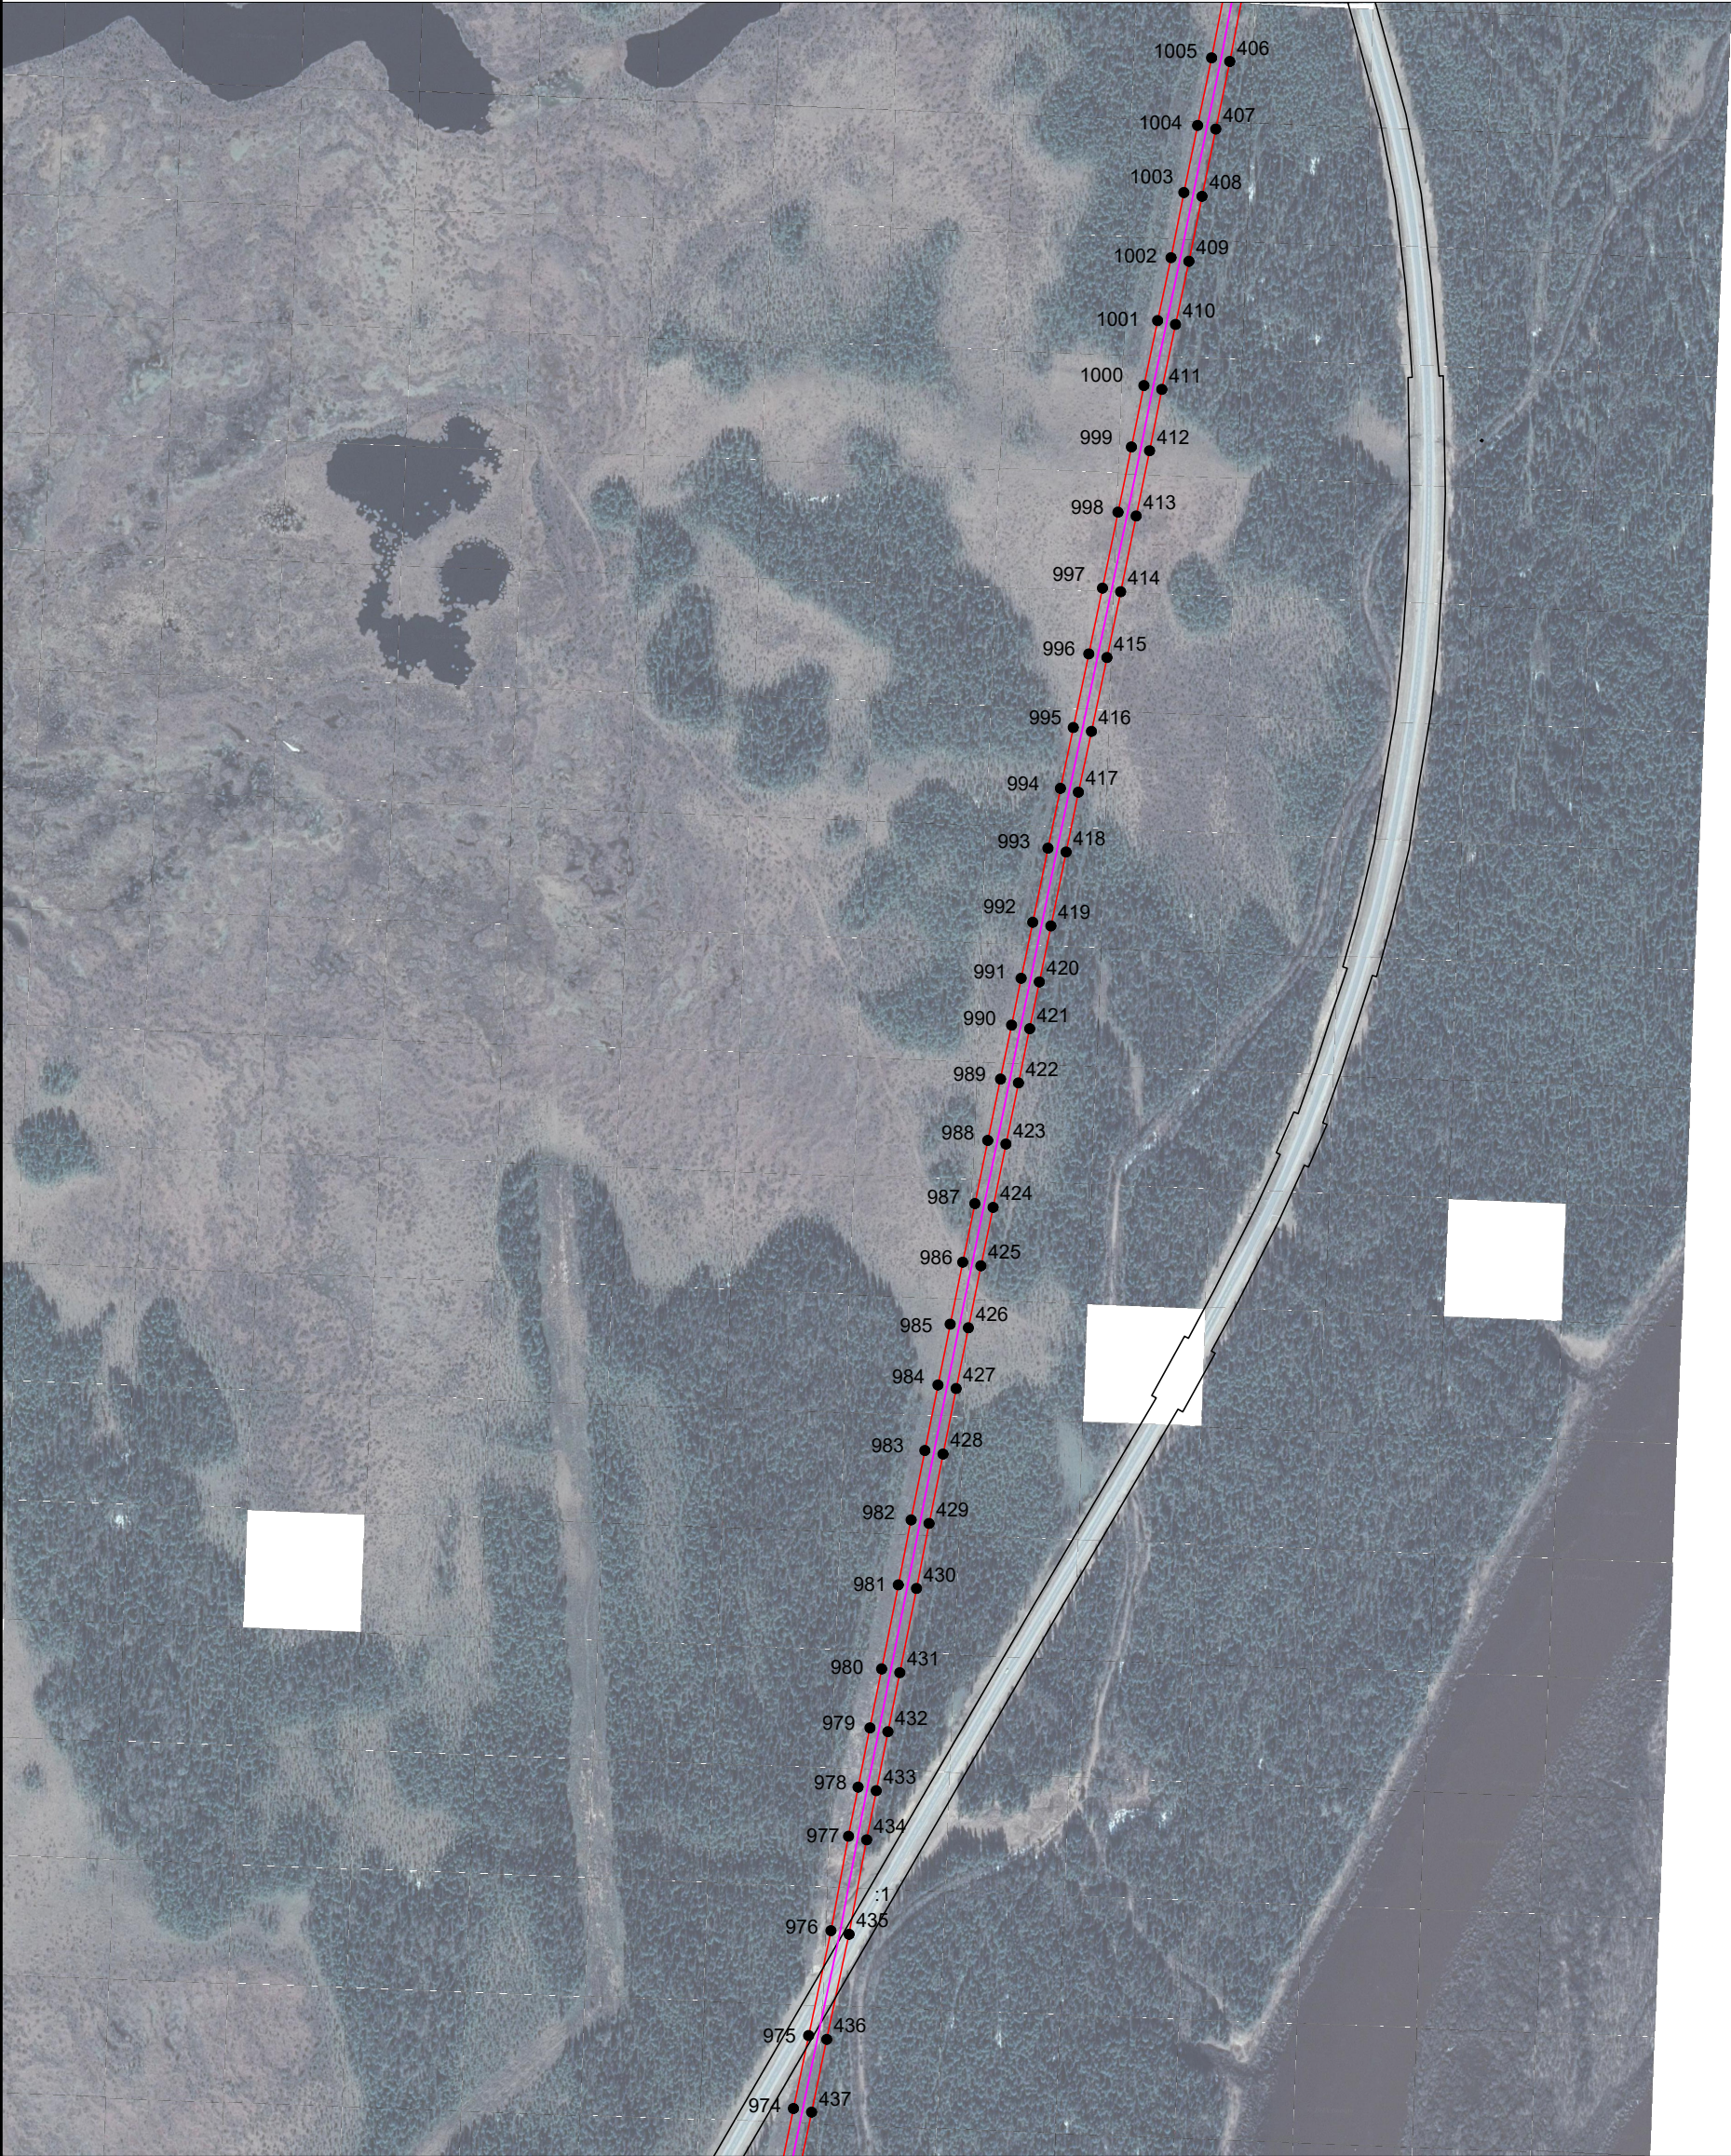


- Условные обозначения:
- ¹ - обозначение характерных точек проектных границ публичного сервитута
 - проектируемая зона границ публичного сервитута;
 - граница кадастрового квартала
 - 29:19:120501 - номер кадастрового квартала
 - :1 - граница и номер земельного участка по сведениям ЕГРН
 - :1 - граница и номер объекта капитального строительства по сведениям ЕГРН
 - линия электропередач

Масштаб 1: 8000






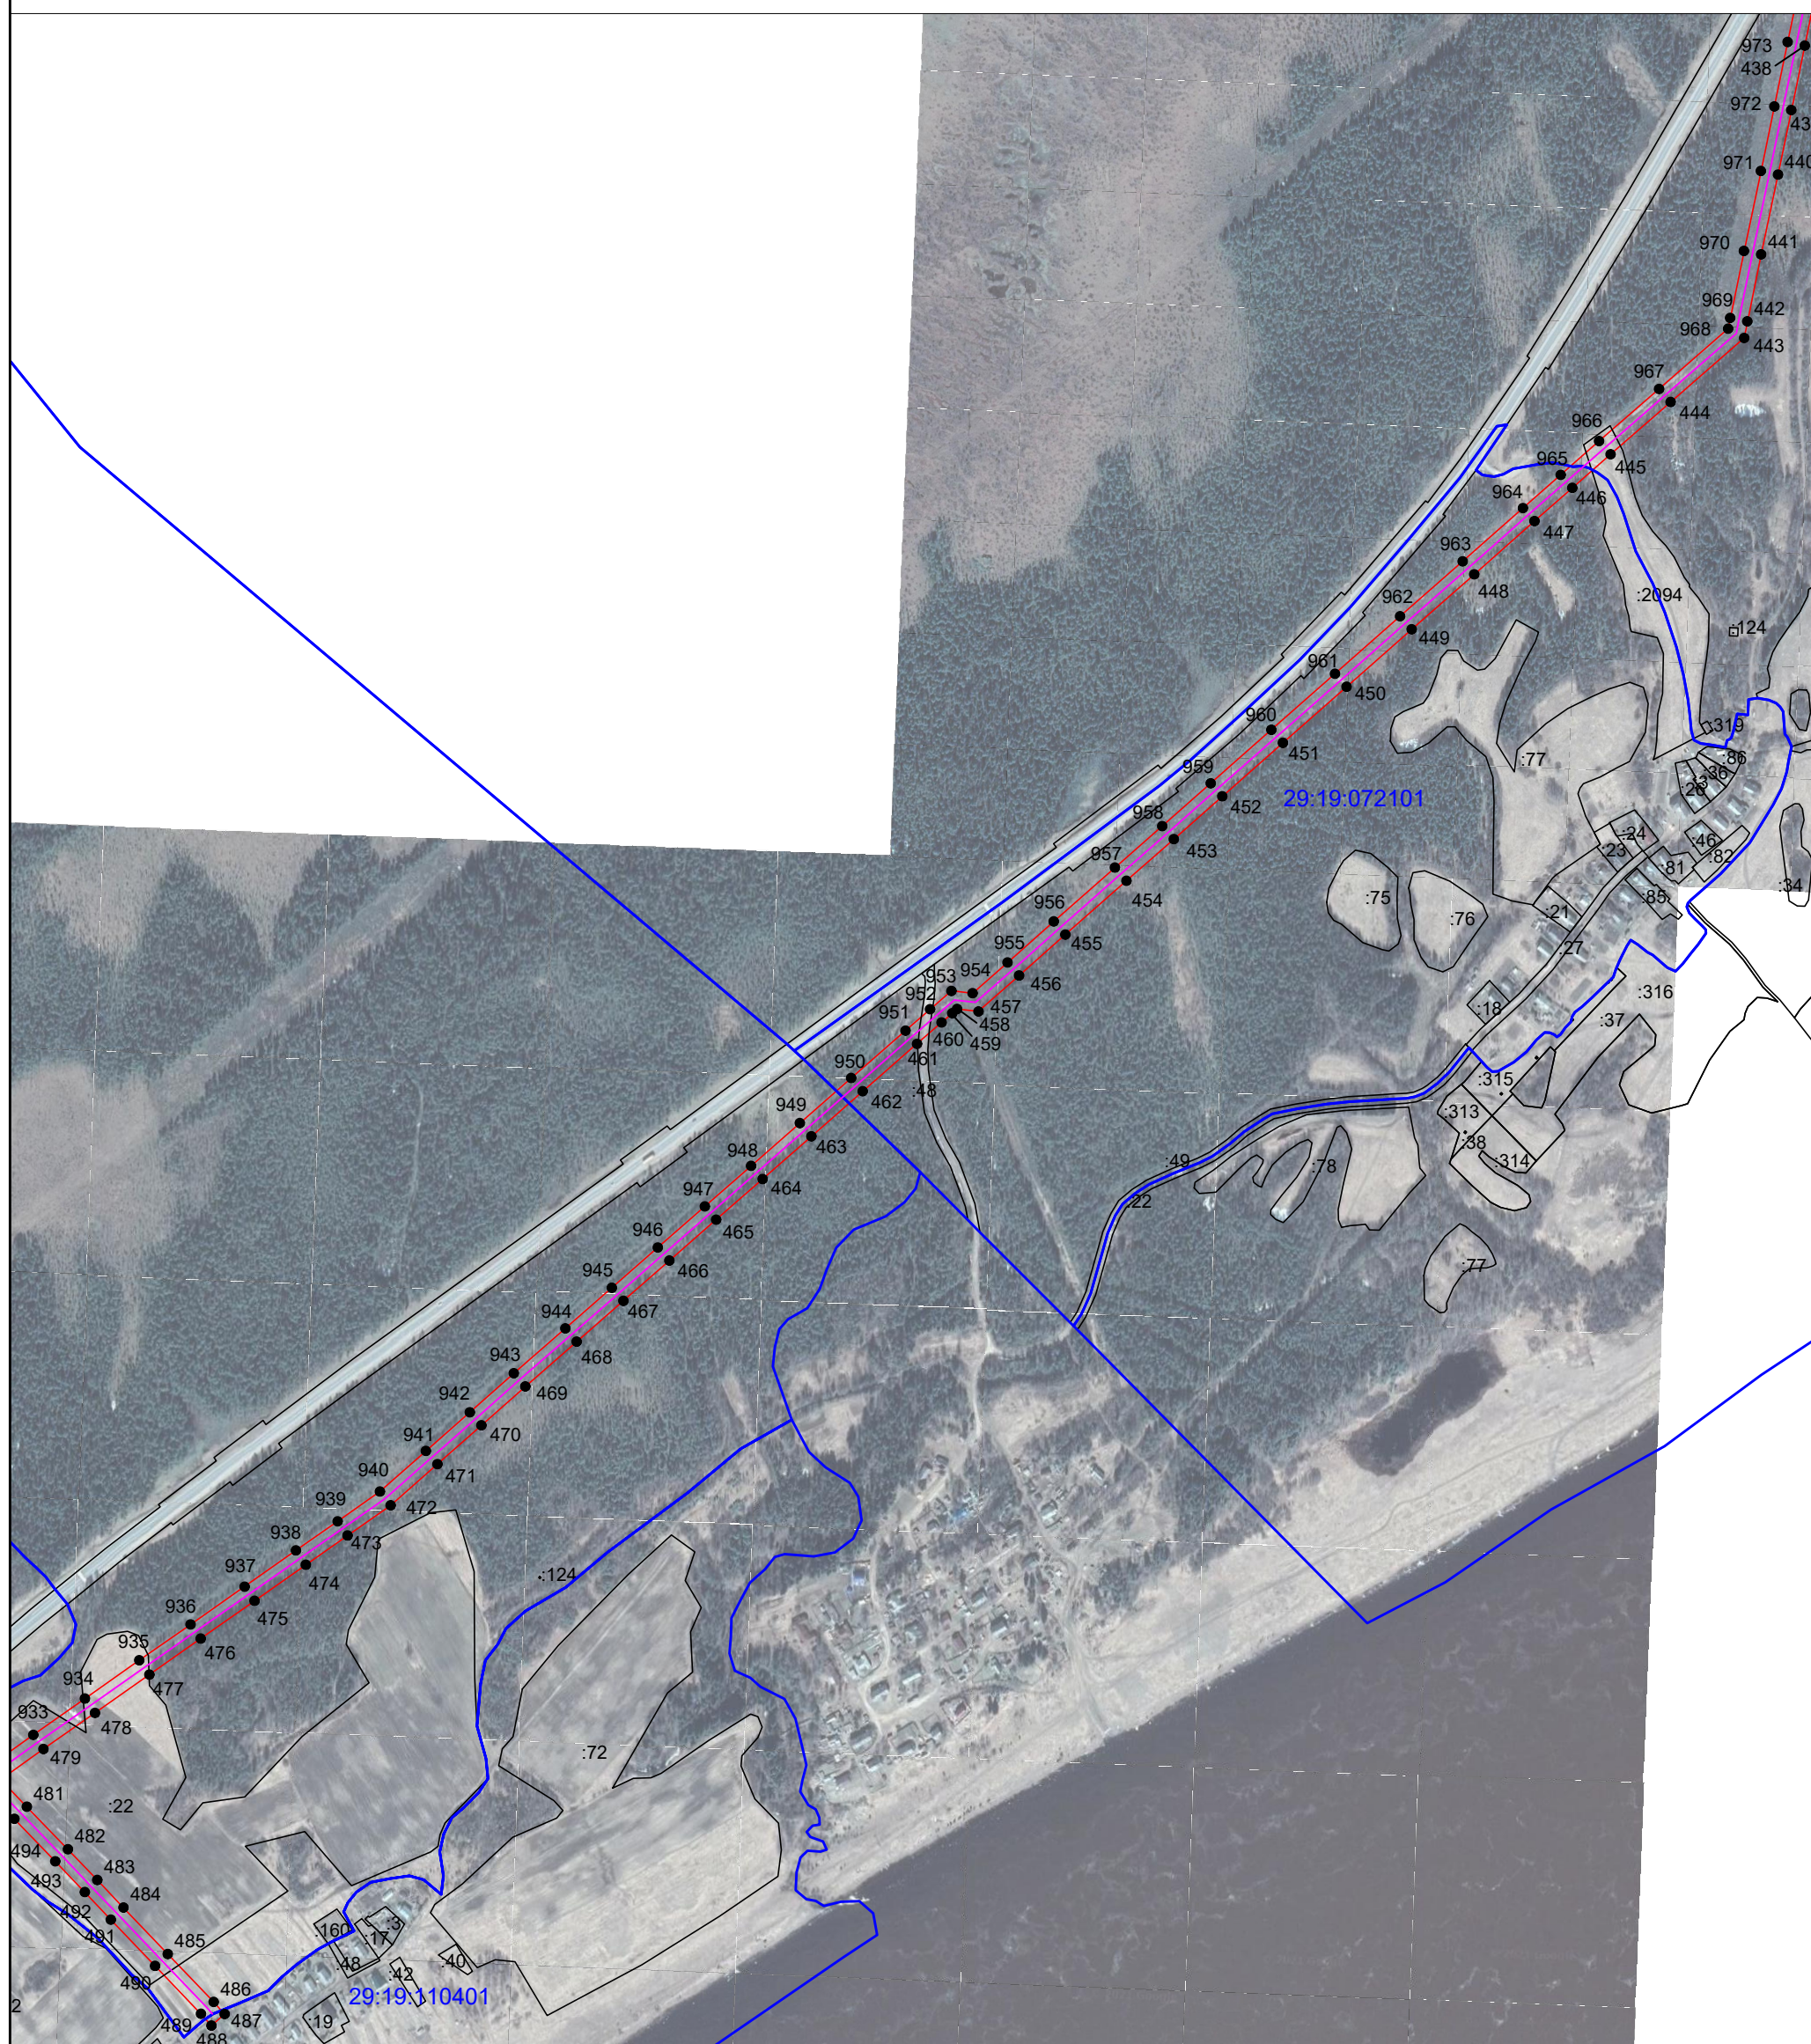

Захаров Д. А. Дата " 20 " апреля " 2021 г

Местоположение: Архангельская область,
Холмогорский район

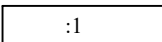

Масштаб 1: 8000

- ¹ - обозначение характерных точек проектных границ публичного сервитута
-  - проектируемая зона границ публичного сервитута;
-  - граница кадастрового квартала
- 29:19:120501 - номер кадастрового квартала
-  - граница и номер земельного участка по сведениям ЕГРН
-  - граница и номер объекта капитального строительства по сведениям ЕГРН
-  - линия электропередач



Захаров Д. А. Дата " 20 " апреля " 2021 г

Место для оттиска печати (при наличии) лица, составившего описание местоположения границ объекта

Объект: ВЛ-10 кВ ф.46-13
Площадь испрашиваемого публичного сервитута - 750399 кв. м.
Местоположение: Архангельская область,
Холмогорский район



- Условные обозначения:
- ¹ - обозначение характерных точек проектных границ публичного сервитута
 - проектируемая зона границ публичного сервитута;
 - граница кадастрового квартала
 - 29:19:120501 - номер кадастрового квартала
 - :1 - граница и номер земельного участка по сведениям ЕГРН
 - :1 - граница и номер объекта капитального строительства по сведениям ЕГРН
 - линия электропередач


Масштаб 1: 8000

Подпись _____
Место для оттиска печати (при наличии) лица, составившего описание местоположения границ объекта






Захаров Д. А. Дата " 20 " апреля " 2021 г

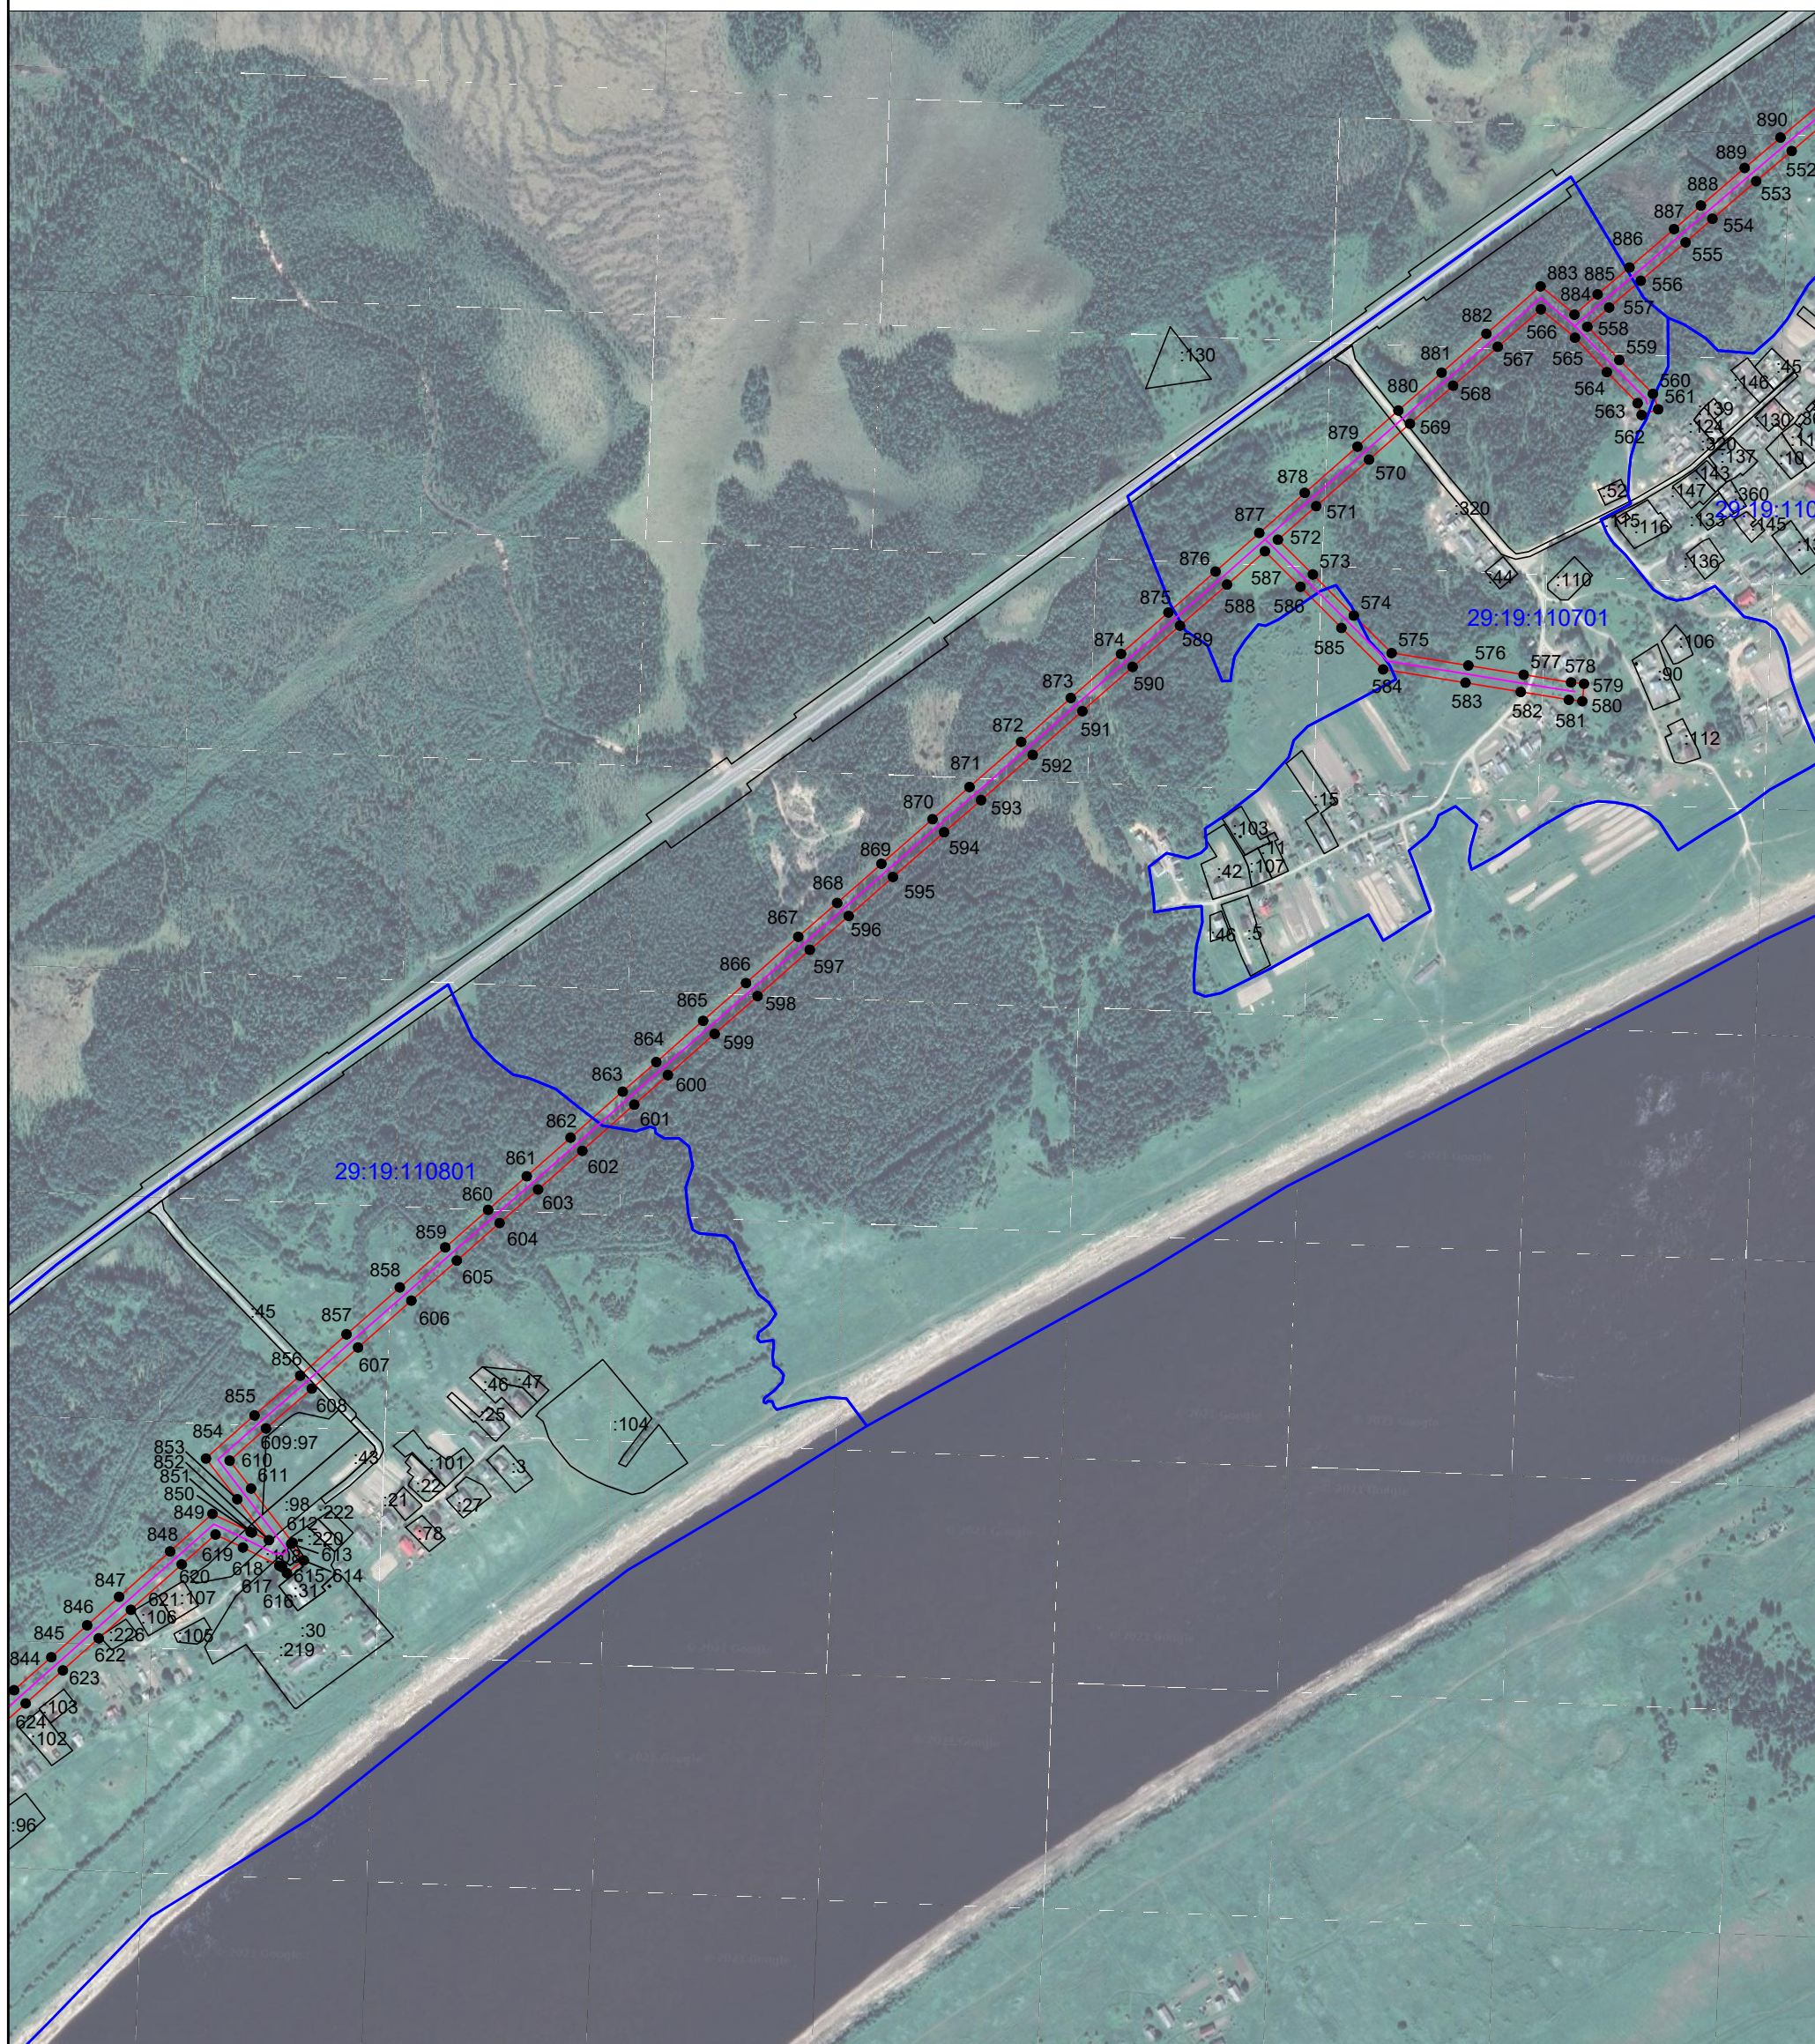Формат А3

Местоположение: Архангельская область,
Холмогорский район

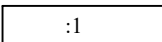

Масштаб 1: 8000


- ¹ - обозначение характерных точек проектных границ публичного сервитута
-  - проектируемая зона границ публичного сервитута;
-  - граница кадастрового квартала
- 29:19:120501 - номер кадастрового квартала
-  - граница и номер земельного участка по сведениям ЕГРН
-  - граница и номер объекта капитального строительства по сведениям ЕГРН
-  - линия электропередач



Подпись

Захаров Д. А. Дата " 20 " апреля " 2021 г

Объект: ВЛ-10 кВ ф.46-13
Площадь испрашиваемого публичного сервитута - 750399 кв. м.
Местоположение: Архангельская область,
Холмогорский район

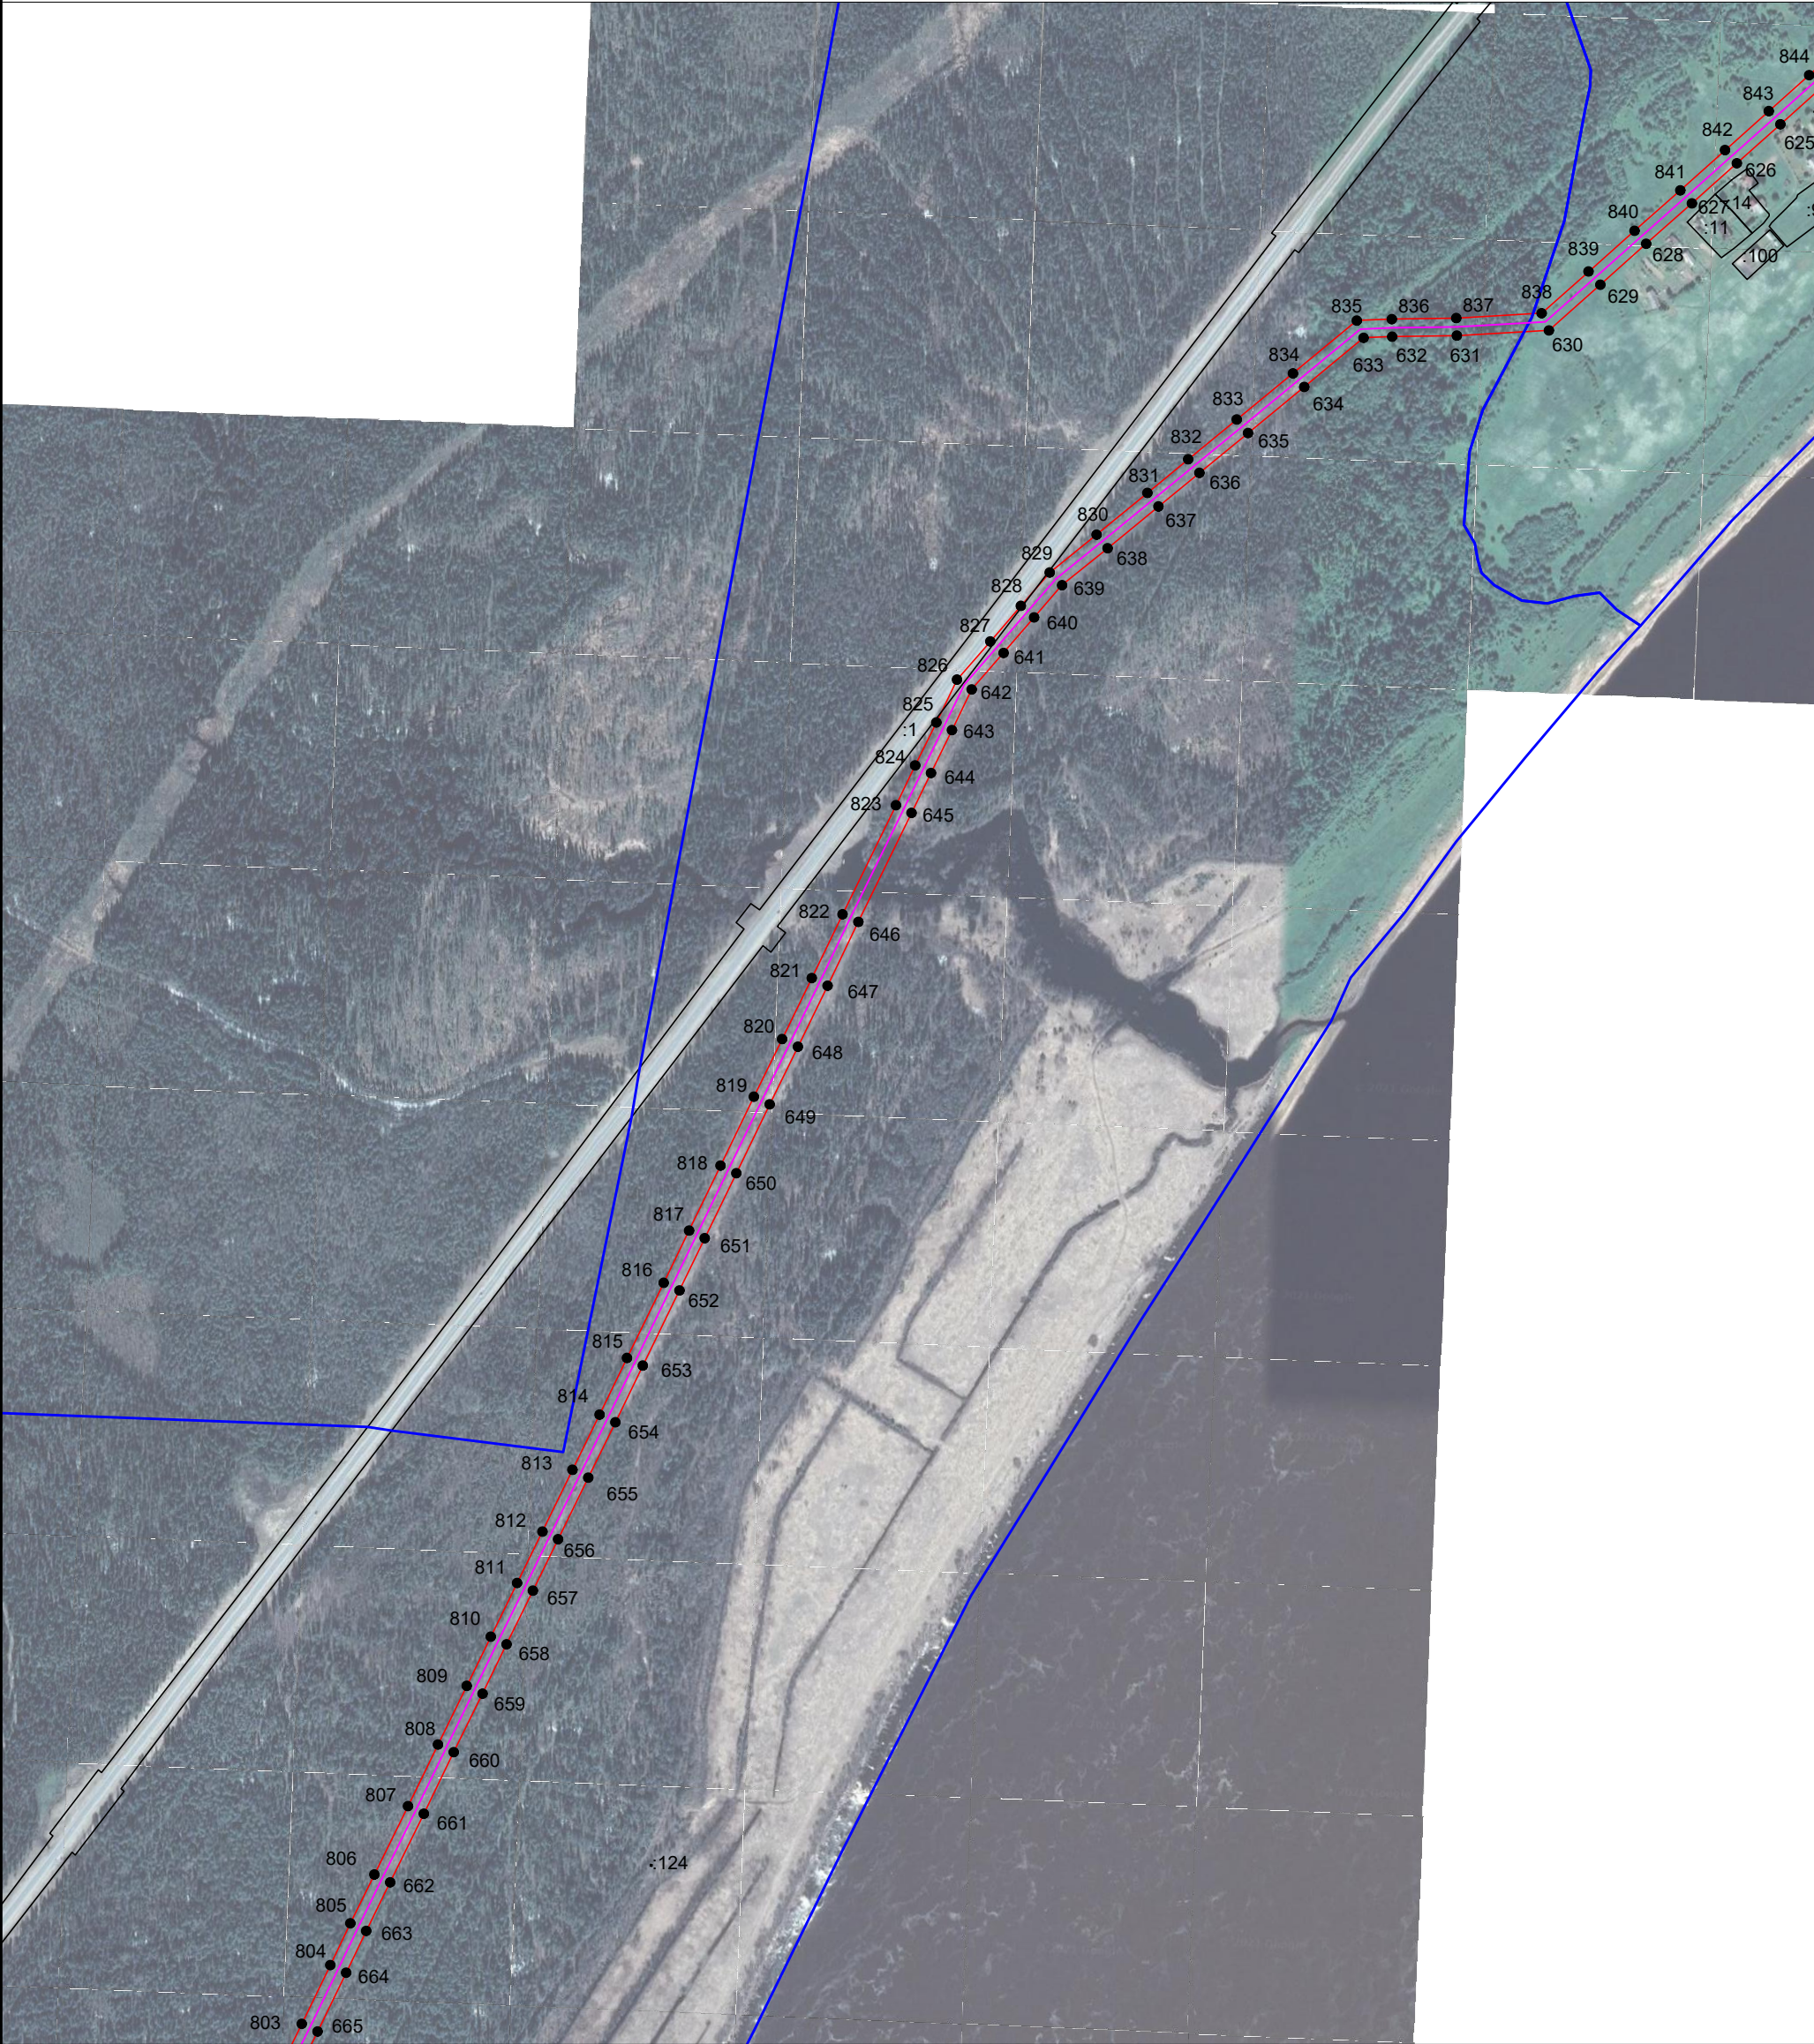

- Условные обозначения:
- ¹ - обозначение характерных точек проектных границ публичного сервитута
 - проектируемая зона границ публичного сервитута;
 - граница кадастрового квартала
 - 29:19:120501 - номер кадастрового квартала
 - :1 - граница и номер земельного участка по сведениям ЕГРН
 - :1 - граница и номер объекта капитального строительства по сведениям ЕГРН
 - линия электропередач

Масштаб 1: 8000

Подпись

Место для отрисовки печати (при наличии) лица, составившего описание местоположения границ объекта

Захаров Д. А.


Дата " 20 " апреля " 2021 г

Квалификационный аттестат № 35613-3/1






Инженер-кадастровый инженер Захаров Дмитрий Александрович

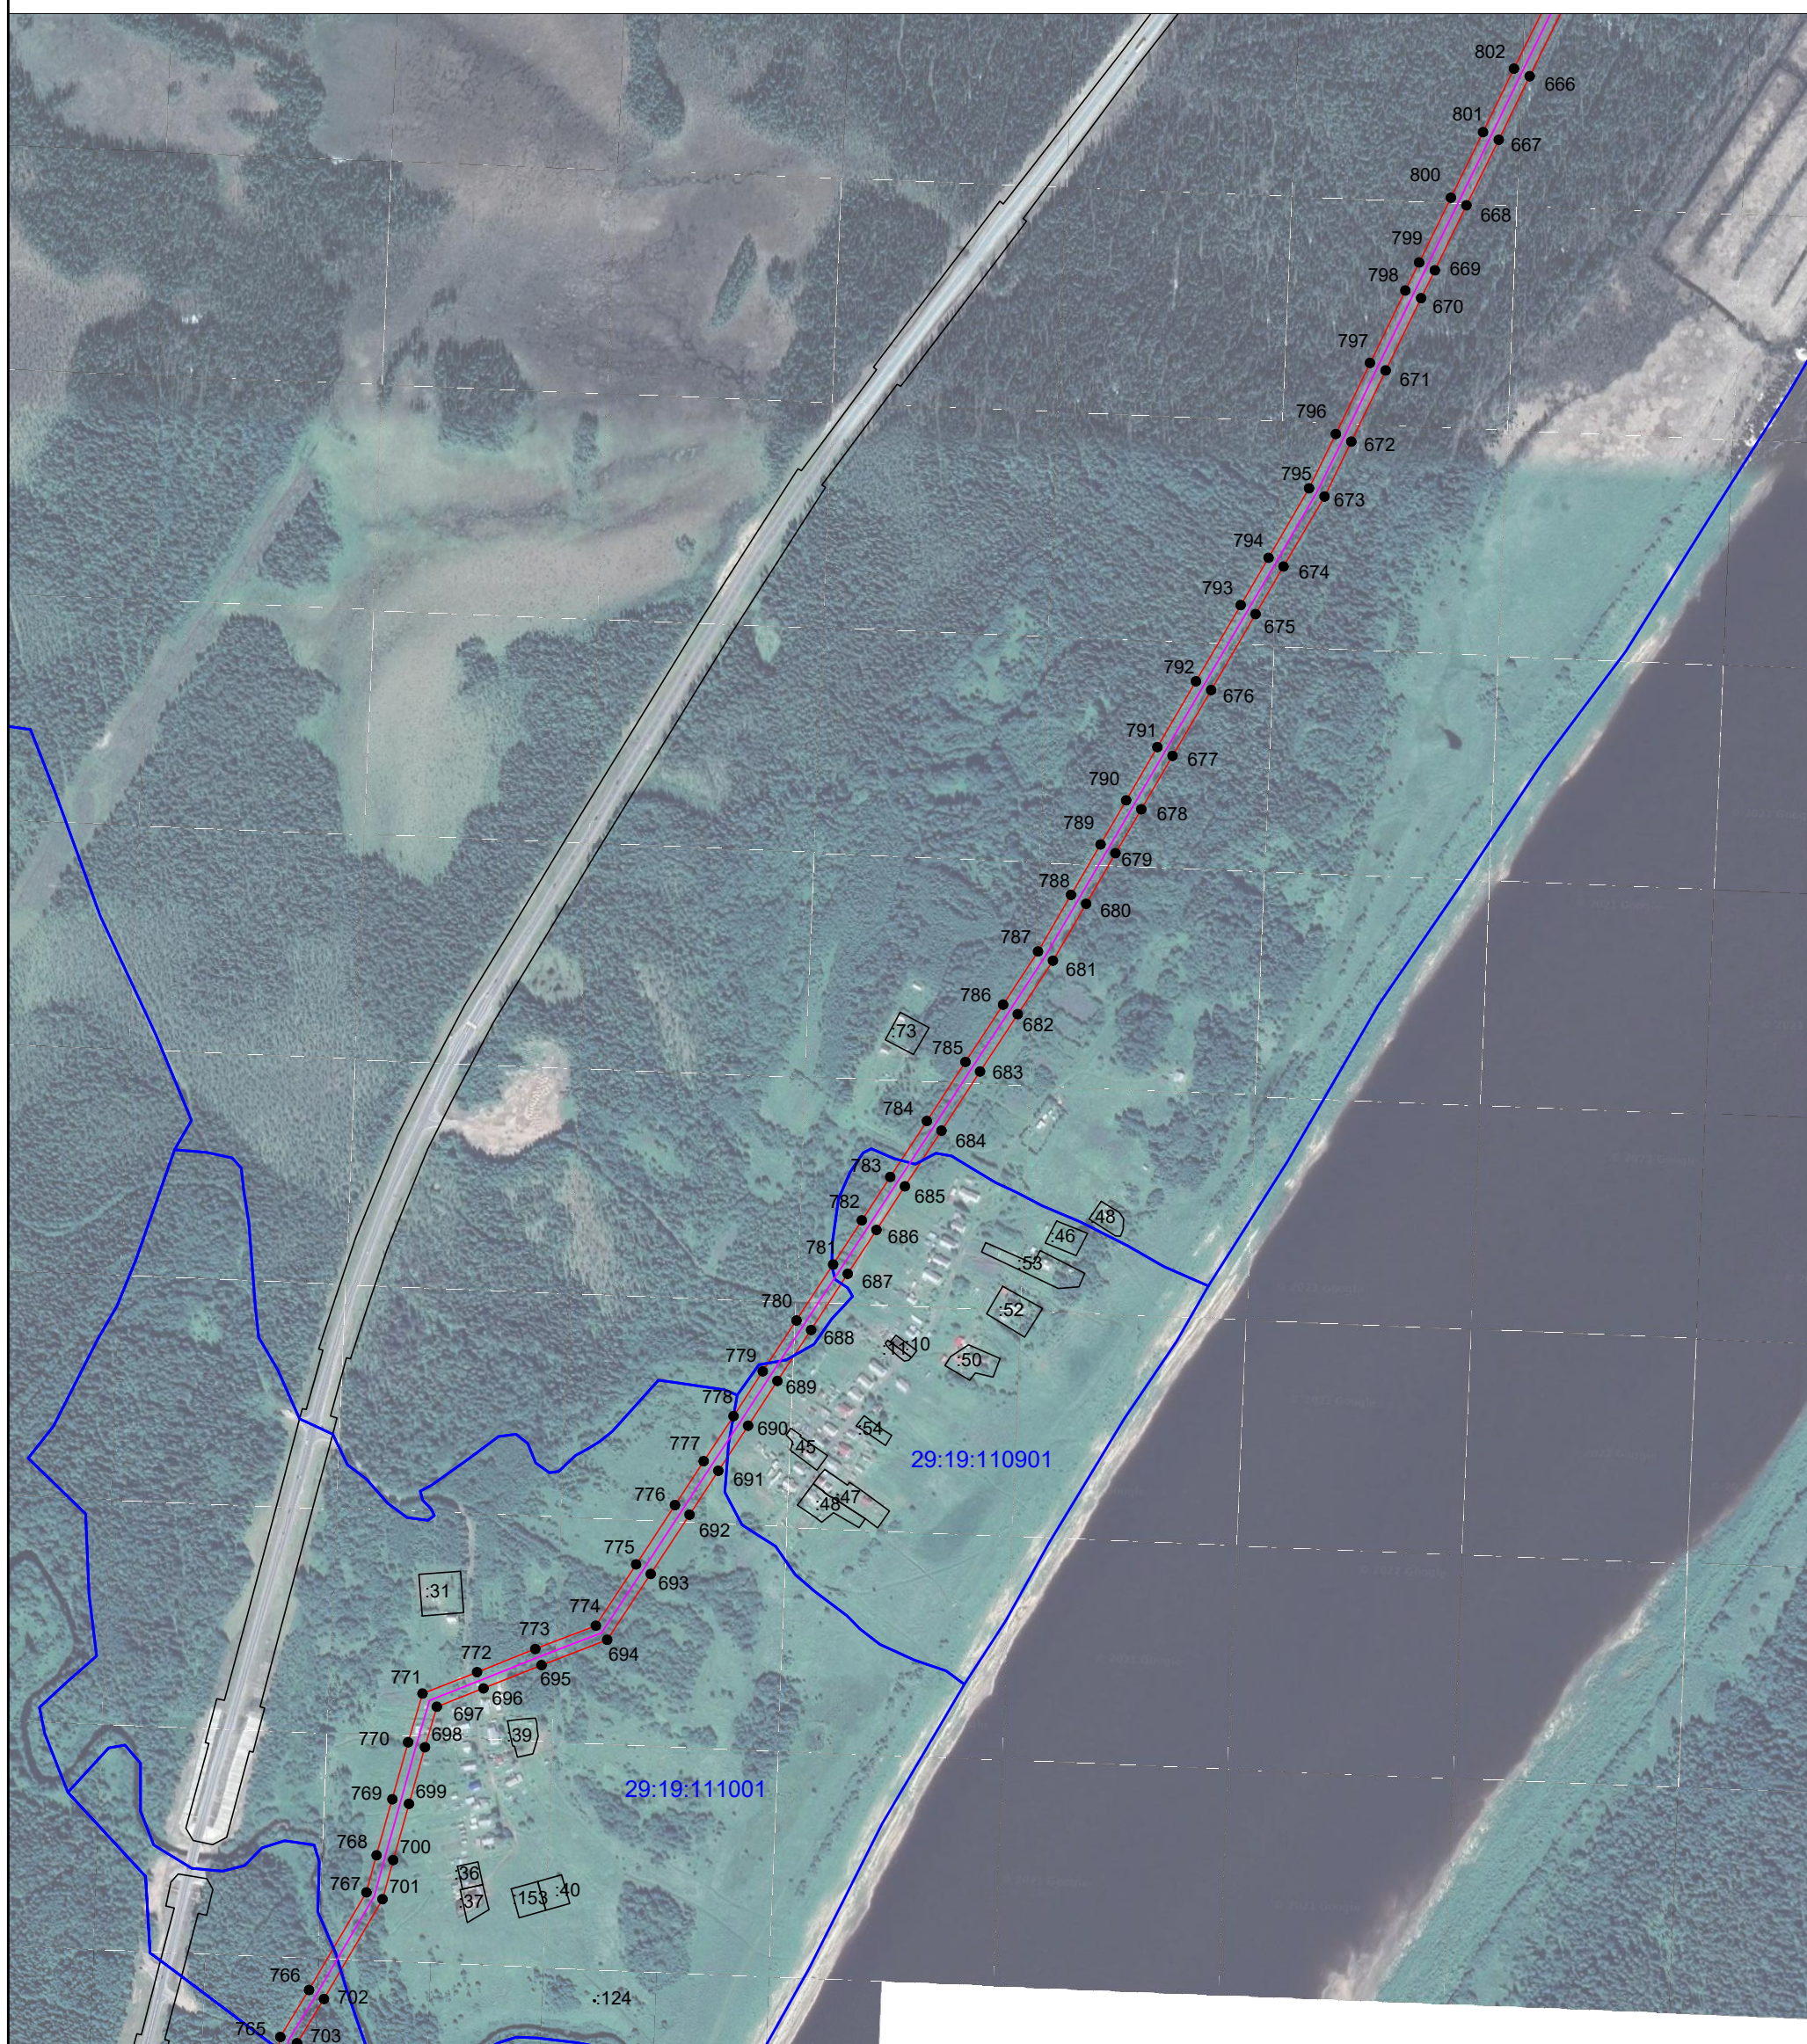Архангельская область, Вельский район

Местоположение: Архангельская область,
Холмогорский район

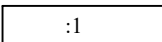

Масштаб 1: 8000


- ¹ - обозначение характерных точек проектных границ публичного сервитута
-  - проектируемая зона границ публичного сервитута;
-  - граница кадастрового квартала
- 29:19:120501 - номер кадастрового квартала
-  - граница и номер земельного участка по сведениям ЕГРН
-  - граница и номер объекта капитального строительства по сведениям ЕГРН
-  - линия электропередач



Захаров Д. А. Дата " 20 " апреля " 2021 г

Место для оттиска печати (при наличии) лица, составившего описание местоположения границ объекта

Объект: ВЛ-10 кВ ф.46-13
Площадь испрашиваемого публичного сервитута - 750399 кв. м.
Местоположение: Архангельская область,
Холмогорский район

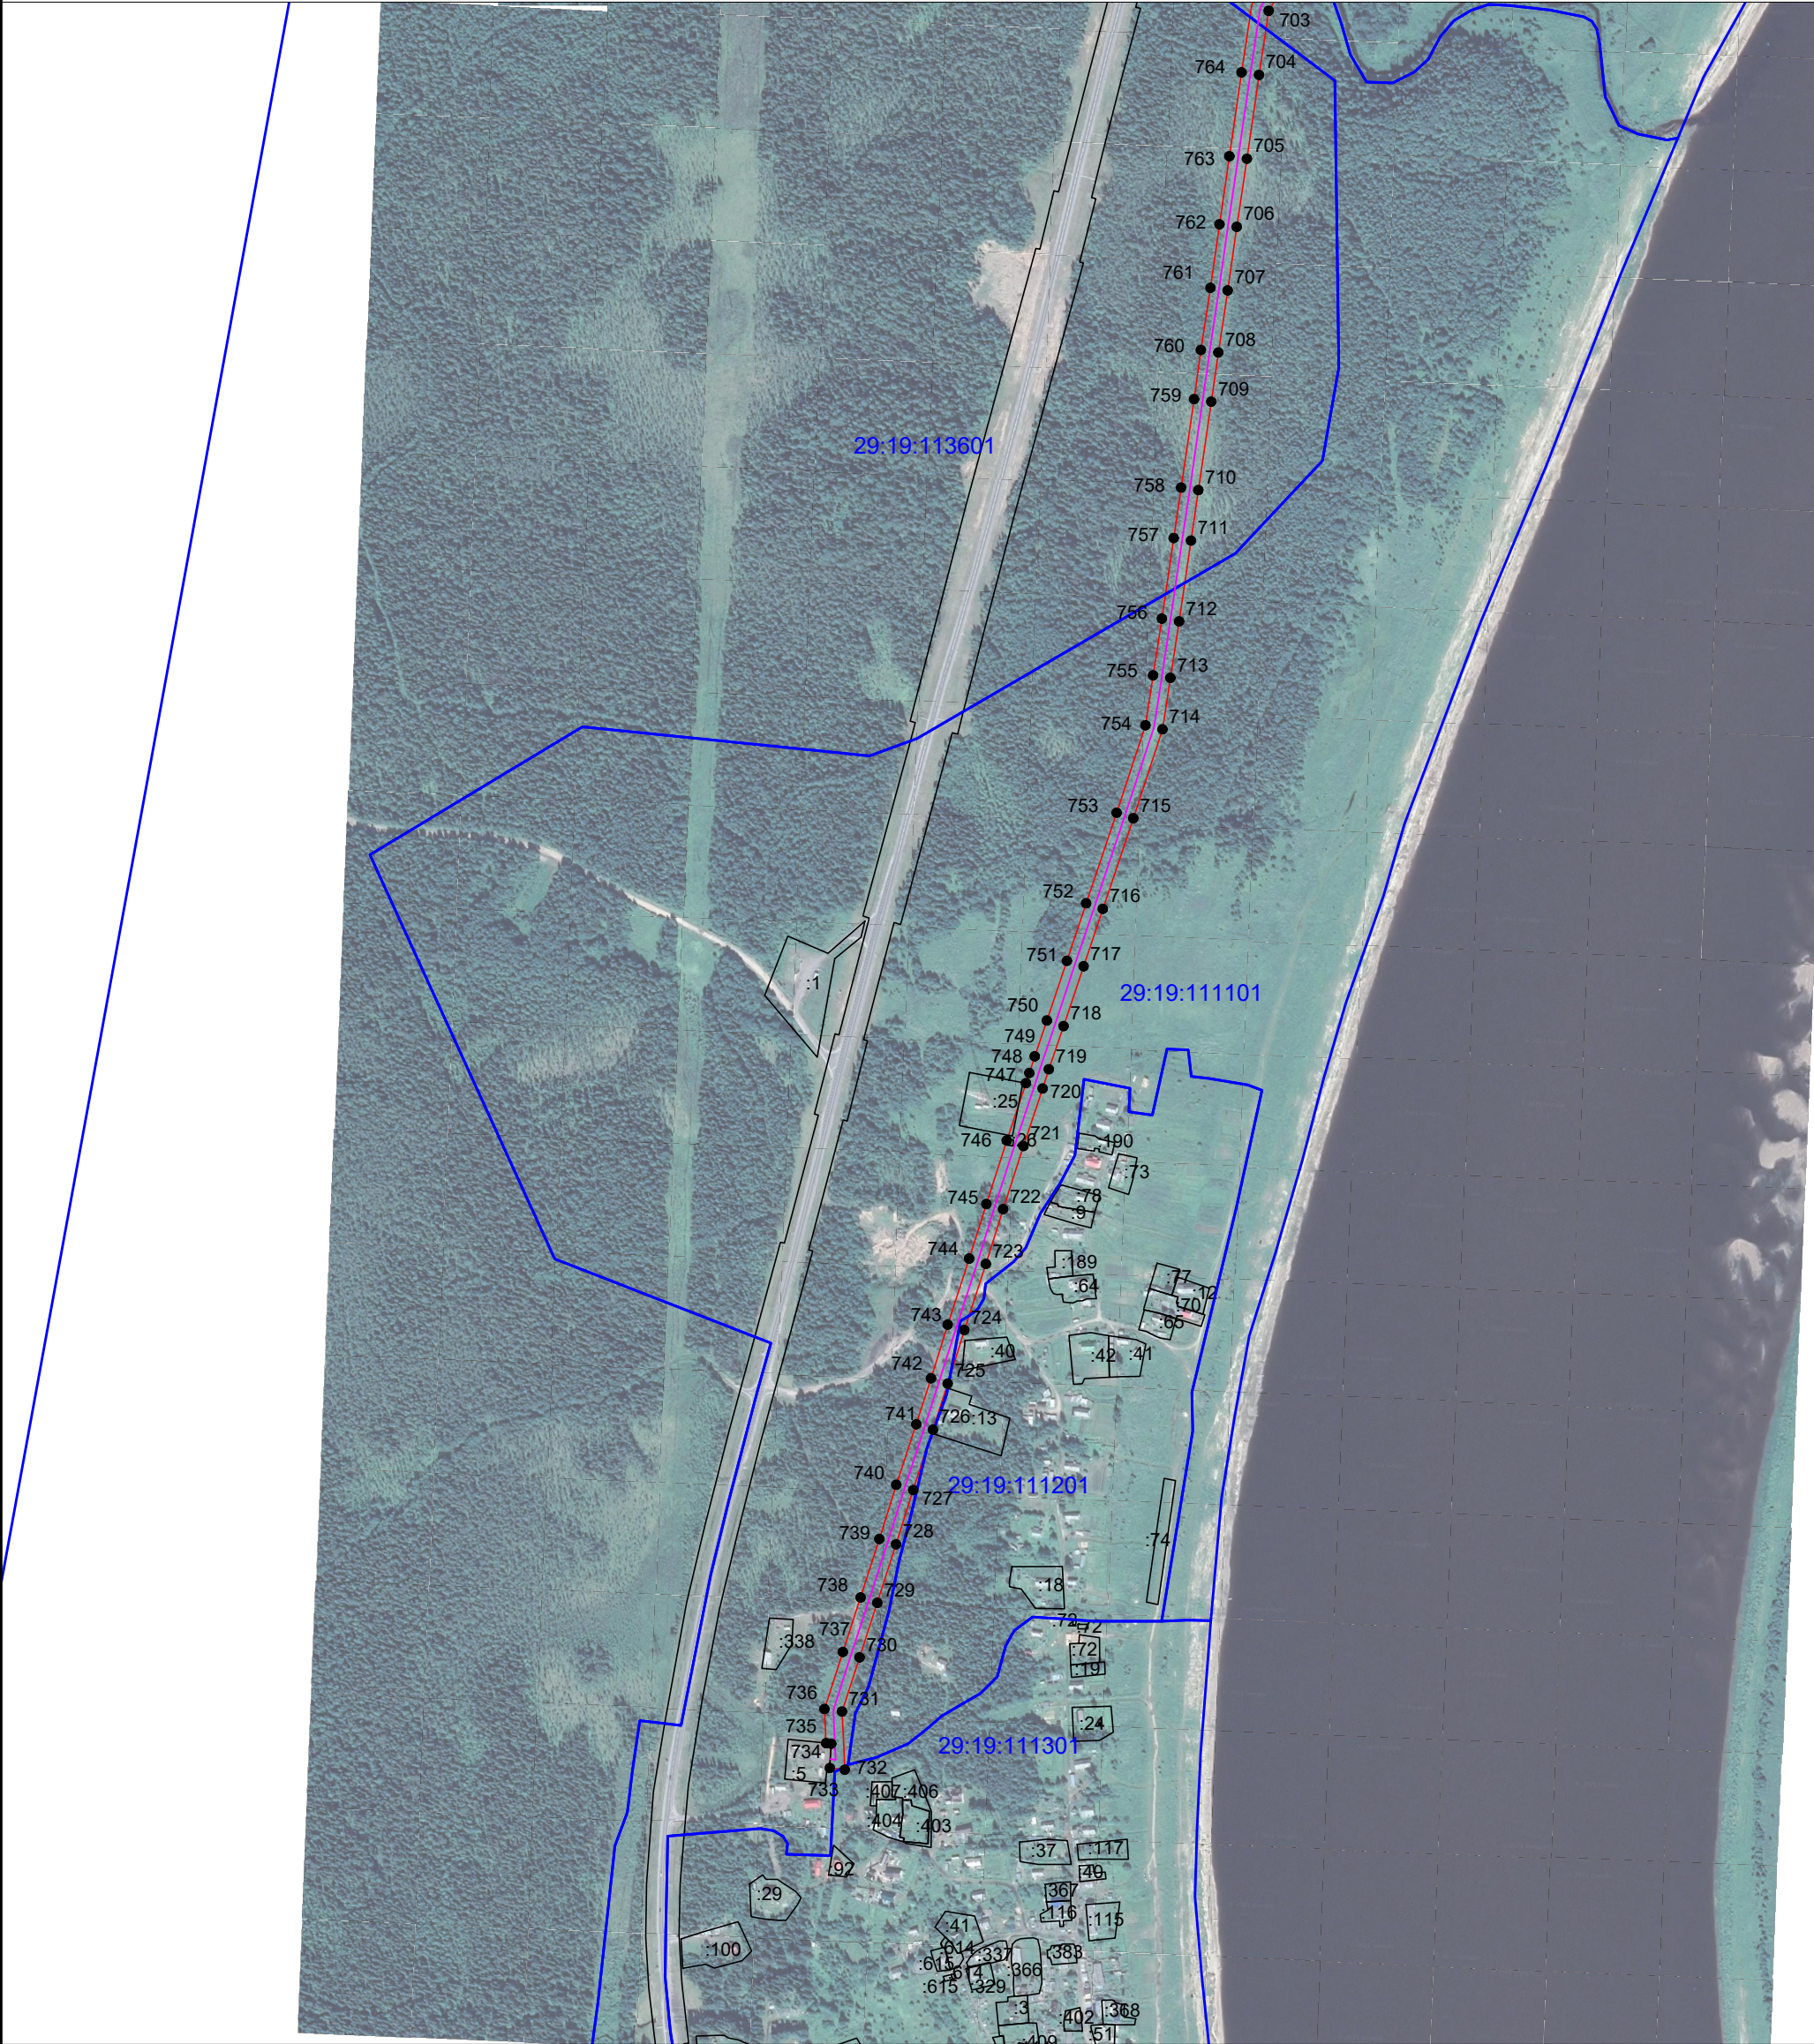

Условные обозначения:

- ¹ - обозначение характерных точек проектных границ публичного сервитута
- проектируемая зона границ публичного сервитута;
- граница кадастрового квартала
- 29:19:120501 - номер кадастрового квартала
- :1 - граница и номер земельного участка по сведениям ЕГРН
- :1 - граница и номер объекта капитального строительства по сведениям ЕГРН
- линия электропередач

Масштаб 1: 8000



Подпись
Место для отиска печати (при наличии) лица, составившего описание местоположения границ объекта

Захаров Д. А. Дата " 20 " апреля " 2021 г

Каталог координат границ публичного сервитута			
Объект: ВЛ-10 кВ ф.46-13			
Обозначение характерных точек границ	Координаты, м		Среднеквадратическая погрешность положения характерных точек (Mt), м
	X	Y	
Система координат МСК-29, зона 3			
1	581302,55	3281015,58	0.1
2	581321,5	3281120,05	0.1
3	581335,37	3281197,63	0.1
4	581348,55	3281271,77	0.1
5	581357,88	3281322,78	0.1
6	581360,54	3281336,01	0.1
7	581379,33	3281331,85	0.1
8	581430,75	3281368,71	0.1
9	581474,21	3281399,45	0.1
10	581533,12	3281442,31	0.1
11	581592,01	3281484,57	0.1
12	581634,29	3281515,13	0.1
13	581680,09	3281548,33	0.1
14	581730,7	3281585	0.1
15	581744,99	3281616,47	0.1
16	581765,23	3281661,96	0.1
17	581792,51	3281723,06	0.1
18	581824,03	3281793,57	0.1
19	581853,02	3281858,13	0.1
20	581904,08	3281883,55	0.1
21	581968,04	3281915,16	0.1
22	582032,44	3281947,39	0.1
23	582074,65	3281968,38	0.1
24	582115,34	3281988,01	0.1
25	582152,46	3282002,32	0.1
26	582217,41	3282027,07	0.1
27	582262	3282043,4	0.1
28	582274,48	3282033,69	0.1
29	582283,63	3282045,44	0.1
30	582286,76	3282049,91	0.1
31	582288,98	3282053,32	0.1
32	582431,79	3282107,63	0.1
33	582457,57	3282189,11	0.1
34	582480,17	3282260,89	0.1
35	582504,73	3282338,42	0.1
36	582526,33	3282406,79	0.1
37	582548,88	3282481,09	0.1
38	582527,77	3282540,51	0.1
39	582498,6	3282620,87	0.1
40	582473,89	3282690,16	0.1
41	582445,88	3282768,19	0.1
42	582423,5	3282830,22	0.1



Подпись

Захаров Д. А. Дата " 20" апреля " 2021 г

Место для оттиска печати (при наличии) для оставившего описание местоположения границ объекта

Формат А4

43	582456,17	3282875,35	0.1
44	582490,03	3282922,8	0.1
45	582533,8	3282982,07	0.1
46	582569,39	3283032,47	0.1
47	582611,03	3283090,08	0.1
48	582651,32	3283145,49	0.1
49	582692,46	3283202,57	0.1
50	582731,1	3283255,65	0.1
51	582770,3	3283309,57	0.1
52	582811,87	3283366,65	0.1
53	582850,79	3283420,31	0.1
54	582889,09	3283473,19	0.1
55	582940,78	3283517,52	0.1
56	582990,05	3283559,92	0.1
57	583042,41	3283605,04	0.1
58	583087,96	3283643,46	0.1
59	583156,12	3283701,61	0.1
60	583208,54	3283746,39	0.1
61	583256,07	3283786,93	0.1
62	583308,81	3283832,14	0.1
63	583363,05	3283878,35	0.1
64	583418,95	3283910,91	0.1
65	583479,1	3283946,02	0.1
66	583541,42	3283982,06	0.1
67	583603,05	3284017,84	0.1
68	583665,55	3284054,04	0.1
69	583726,38	3284089,55	0.1
70	583785,73	3284123,85	0.1
71	583846,26	3284159,21	0.1
72	583906,32	3284194,05	0.1
73	583970,28	3284231,39	0.1
74	584026,73	3284264,17	0.1
75	584084,2	3284297,45	0.1
76	584149,74	3284335,84	0.1
77	584210,05	3284372,12	0.1
78	584268,95	3284406,85	0.1
79	584328,35	3284441,96	0.1
80	584390,66	3284478,88	0.1
81	584451,76	3284515,45	0.1
82	584510,67	3284549,68	0.1
83	584570,01	3284584,88	0.1
84	584627,69	3284618,93	0.1
85	584688,55	3284655,21	0.1
86	584747,85	3284690,16	0.1
87	584802,01	3284722,46	0.1
88	584869,59	3284762,52	0.1
89	584930,34	3284799,44	0.1
90	584993,69	3284836,95	0.1



Подпись

Захаров Д. А. Дата " 20" апреля " 2021 г

Место для оттиска печати (при наличии) для обозначившего описание местоположения границ объекта

Формат А4

91	585052,49	3284871,68	0.1
92	585105,22	3284902,78	0.1
93	585173,42	3284943,19	0.1
94	585220,30	3284971,39	0.1
95	585297,97	3285017,26	0.1
96	585371,00	3285060,46	0.1
97	585473,93	3285121,94	0.1
98	585526,77	3285152,77	0.1
99	585572,98	3285179,52	0.1
100	585661,82	3285143,84	0.1
101	585751,21	3285120,79	0.1
102	585835,55	3285100,00	0.1
103	585929,01	3285078,50	0.1
104	585997,23	3285064,32	0.1
105	586078,24	3285069,89	0.1
106	586145,82	3285076,82	0.1
107	586207,72	3285083,43	0.1
108	586294,83	3285093,59	0.1
109	586388,18	3285105,02	0.1
110	586448,67	3285112,15	0.1
111	586520,08	3285120,38	0.1
112	586556,00	3285199,46	0.1
113	586580,19	3285253,29	0.1
114	586543,91	3285302,60	0.1
115	586500,93	3285360,95	0.1
116	586454,97	3285423,28	0.1
117	586411,92	3285481,93	0.1
118	586365,16	3285544,80	0.1
119	586324,21	3285600,42	0.1
120	586295,12	3285638,13	0.1
121	586267,54	3285673,46	0.1
122	586269,12	3285718,53	0.1
123	586270,25	3285763,88	0.1
124	586318,46	3285782,81	0.1
125	586371,10	3285804,01	0.1
126	586433,01	3285828,93	0.1
127	586476,56	3285846,44	0.1
128	586545,00	3285877,99	0.1
129	586592,06	3285912,57	0.1
130	586666,14	3285945,45	0.1
131	586713,51	3285966,41	0.1
132	586718,40	3285953,80	0.1
133	586746,81	3285964,81	0.1
134	586737,34	3285989,24	0.1
135	586711,47	3285979,21	0.1
136	586708,05	3285986,95	0.1
137	586657,63	3285964,65	0.1
138	586581,46	3285930,85	0.1
139	586534,27	3285896,17	0.1



Подпись

Захаров Д. А. Дата " 20" апреля " 2021 г

Место для оттиска печати (при наличии) для оставившего описание местоположения границ объекта

Формат А4

140	586468,24	3285865,73	0.1
141	586425,17	3285848,41	0.1
142	586363,26	3285823,49	0.1
143	586310,70	3285802,32	0.1
144	586249,60	3285778,34	0.1
145	586248,13	3285719,16	0.1
146	586246,28	3285666,56	0.1
147	586278,53	3285625,25	0.1
148	586299,08	3285598,62	0.1
149	586284,34	3285592,62	0.1
150	586269,83	3285588,03	0.1
151	586276,18	3285568,01	0.1
152	586291,48	3285572,85	0.1
153	586312,22	3285581,30	0.1
154	586348,28	3285532,31	0.1
155	586395,03	3285469,45	0.1
156	586438,06	3285410,83	0.1
157	586484,03	3285348,49	0.1
158	586527,00	3285290,15	0.1
159	586556,01	3285250,72	0.1
160	586536,86	3285208,11	0.1
161	586505,87	3285139,89	0.1
162	586446,24	3285133,01	0.1
163	586385,67	3285125,87	0.1
164	586292,33	3285114,44	0.1
165	586205,39	3285104,30	0.1
166	586143,64	3285097,71	0.1
167	586076,45	3285090,81	0.1
168	585998,68	3285085,47	0.1
169	585933,50	3285099,02	0.1
170	585840,42	3285120,43	0.1
171	585756,35	3285141,15	0.1
172	585680,70	3285160,66	0.1
173	585709,40	3285213,94	0.1
174	585747,41	3285269,71	0.1
175	585767,02	3285320,50	0.1
176	585803,23	3285387,24	0.1
177	585830,33	3285439,86	0.1
178	585857,07	3285497,30	0.1
179	585884,30	3285564,78	0.1
180	585907,66	3285622,82	0.1
181	585932,65	3285684,55	0.1
182	585938,60	3285700,48	0.1
183	585918,93	3285707,83	0.1
184	585913,08	3285692,16	0.1
185	585888,19	3285630,68	0.1
186	585864,82	3285572,64	0.1
187	585837,80	3285505,66	0.1
188	585811,47	3285449,10	0.1



Подпись

Захаров Д. А. Дата " 20" апреля " 2021 г

Место для оттиска печати (при наличии) для составившего описание местоположения границ объекта

Формат А4

189	585784,66	3285397,05	0.1
190	585747,92	3285329,33	0.1
191	585728,69	3285279,54	0.1
192	585691,43	3285224,87	0.1
193	585660,31	3285167,08	0.1
194	585571,31	3285202,82	0.1
195	585516,22	3285170,93	0.1
196	585471,45	3285144,81	0.1
197	585463,71	3285155,30	0.1
198	585420,75	3285216,72	0.1
199	585383,56	3285269,76	0.1
200	585365,91	3285294,09	0.1
201	585342,01	3285328,59	0.1
202	585319,19	3285360,78	0.1
203	585284,97	3285410,68	0.1
204	585275,82	3285425,61	0.1
205	585257,91	3285414,65	0.1
206	585267,34	3285399,25	0.1
207	585301,96	3285348,77	0.1
208	585324,81	3285316,54	0.1
209	585348,78	3285281,94	0.1
210	585366,46	3285257,56	0.1
211	585403,55	3285204,68	0.1
212	585446,65	3285143,05	0.1
213	585453,27	3285134,07	0.1
214	585360,27	3285078,51	0.1
215	585287,28	3285035,35	0.1
216	585209,55	3284989,43	0.1
217	585162,66	3284961,22	0.1
218	585094,53	3284920,86	0.1
219	585041,81	3284889,76	0.1
220	584983,00	3284855,03	0.1
221	584919,53	3284817,45	0.1
222	584858,78	3284780,53	0.1
223	584791,27	3284740,50	0.1
224	584737,14	3284708,23	0.1
225	584677,84	3284673,27	0.1
226	584616,98	3284637,00	0.1
227	584559,32	3284602,96	0.1
228	584500,03	3284567,79	0.1
229	584441,09	3284533,54	0.1
230	584379,91	3284496,92	0.1
231	584317,65	3284460,03	0.1
232	584258,28	3284424,94	0.1
233	584199,30	3284390,16	0.1
234	584139,02	3284353,90	0.1
235	584080,91	3284319,86	0.1
236	584043,75	3284360,23	0.1
237	584013,79	3284393,93	0.1



Подпись

Захаров Д. А. Дата " 20" апреля " 2021 г

Место для оттиска печати (при наличии) для оставившего описание местоположения границ объекта

Формат А4

238	583997,38	3284411,08	0.1
239	583982,21	3284396,57	0.1
240	583998,35	3284379,69	0.1
241	584028,18	3284346,14	0.1
242	584062,33	3284309,05	0.1
243	584016,20	3284282,34	0.1
244	583959,71	3284249,54	0.1
245	583895,76	3284212,20	0.1
246	583835,69	3284177,36	0.1
247	583775,18	3284142,01	0.1
248	583715,84	3284107,71	0.1
249	583654,99	3284072,20	0.1
250	583592,51	3284036,00	0.1
251	583530,89	3284000,23	0.1
252	583468,55	3283964,18	0.1
253	583408,38	3283929,05	0.1
254	583350,86	3283895,55	0.1
255	583295,16	3283848,11	0.1
256	583242,42	3283802,89	0.1
257	583194,90	3283762,36	0.1
258	583142,49	3283717,59	0.1
259	583074,37	3283659,47	0.1
260	583028,79	3283621,02	0.1
261	582976,35	3283575,83	0.1
262	582927,10	3283533,45	0.1
263	582873,54	3283487,52	0.1
264	582833,79	3283432,64	0.1
265	582794,88	3283378,99	0.1
266	582753,31	3283321,92	0.1
267	582714,12	3283268,01	0.1
268	582675,46	3283214,89	0.1
269	582634,31	3283157,81	0.1
270	582594,03	3283102,41	0.1
271	582557,92	3283052,45	0.1
272	582538,63	3283063,75	0.1
273	582501,24	3283084,98	0.1
274	582451,14	3283114,68	0.1
275	582389,54	3283150,54	0.1
276	582371,39	3283159,44	0.1
277	582362,15	3283140,58	0.1
278	582379,62	3283132,02	0.1
279	582440,51	3283096,58	0.1
280	582490,70	3283066,81	0.1
281	582528,14	3283045,56	0.1
282	582545,67	3283035,29	0.1
283	582516,78	3282994,36	0.1
284	582473,04	3282935,14	0.1
285	582439,12	3282887,61	0.1
286	582399,98	3282833,54	0.1



Подпись

Захаров Д. А. Дата " 20" апреля " 2021 г

Место для оттиска печати (при наличии) лица, составившего описание местоположения границ объекта

Формат А4

287	582426,12	3282761,07	0.1
288	582454,12	3282683,08	0.1
289	582478,84	3282613,76	0.1
290	582508,00	3282533,41	0.1
291	582526,78	3282480,58	0.1
292	582506,27	3282413,00	0.1
293	582484,72	3282344,77	0.1
294	582460,14	3282267,22	0.1
295	582437,54	3282195,43	0.1
296	582414,83	3282123,65	0.1
297	582278,38	3282071,76	0.1
298	582210,06	3282046,74	0.1
299	582144,94	3282021,93	0.1
300	582106,98	3282007,29	0.1
301	582065,41	3281987,24	0.1
302	582023,07	3281966,19	0.1
303	581958,69	3281933,96	0.1
304	581894,74	3281902,36	0.1
305	581836,93	3281873,58	0.1
306	581804,86	3281802,16	0.1
307	581773,33	3281731,62	0.1
308	581746,05	3281670,51	0.1
309	581725,83	3281625,08	0.1
310	581713,87	3281598,74	0.1
311	581667,76	3281565,33	0.1
312	581621,98	3281532,14	0.1
313	581579,74	3281501,61	0.1
314	581520,82	3281459,33	0.1
315	581461,97	3281416,51	0.1
316	581418,57	3281385,81	0.1
317	581374,72	3281354,38	0.1
318	581344,18	3281361,15	0.1
319	581303,98	3281369,76	0.1
320	581244,38	3281383,32	0.1
321	581181,78	3281397,34	0.1
322	581123,69	3281410,54	0.1
323	581050,73	3281426,88	0.1
324	580969,99	3281445,14	0.1
325	580905,00	3281465,17	0.1
326	580865,70	3281477,85	0.1
327	580822,49	3281491,27	0.1
328	580766,01	3281509,30	0.1
329	580716,60	3281525,72	0.1
330	580668,12	3281541,35	0.1
331	580616,30	3281557,97	0.1
332	580522,17	3281588,44	0.1
333	580450,22	3281612,28	0.1
334	580433,08	3281612,56	0.1
335	580432,74	3281591,56	0.1



Подпись

Захаров Д. А. Дата " 20" апреля " 2021 г

Место для оттиска печати (при наличии) для обозначившего описание местоположения границ объекта

Формат А4

336	580446,67	3281591,34	0.1
337	580515,63	3281568,48	0.1
338	580609,86	3281537,98	0.1
339	580661,69	3281521,36	0.1
340	580710,07	3281505,76	0.1
341	580759,50	3281489,33	0.1
342	580816,18	3281471,24	0.1
343	580859,36	3281457,83	0.1
344	580898,68	3281445,15	0.1
345	580958,79	3281426,61	0.1
346	580969,87	3281388,84	0.1
347	580974,61	3281371,34	0.1
348	580994,88	3281376,83	0.1
349	580990,08	3281394,54	0.1
350	580982,38	3281420,81	0.1
351	581046,12	3281406,40	0.1
352	581119,06	3281390,05	0.1
353	581177,16	3281376,85	0.1
354	581239,75	3281362,83	0.1
355	581299,44	3281349,26	0.1
356	581340,02	3281340,50	0.1
357	581337,26	3281326,73	0.1
358	581327,88	3281275,50	0.1
359	581314,69	3281201,33	0.1
360	581300,83	3281123,78	0.1
361	581284,46	3281033,48	0.1
362	581215,04	3281020,09	0.1
363	581138,72	3281005,40	0.1
364	581063,43	3280991,09	0.1
365	580986,46	3280976,54	0.1
366	580911,20	3280962,37	0.1
367	580835,73	3280947,84	0.1
368	580757,39	3280933,09	0.1
369	580626,07	3280908,11	0.1
370	580551,71	3280931,09	0.1
371	580467,82	3280957,10	0.1
372	580385,18	3280982,51	0.1
373	580315,13	3281004,00	0.1
374	580237,60	3281027,80	0.1
375	580152,47	3281054,26	0.1
376	580068,67	3281080,14	0.1
377	579982,02	3281107,11	0.1
378	579909,62	3281129,32	0.1
379	579840,97	3281150,57	0.1
380	579760,05	3281175,61	0.1
381	579692,53	3281196,39	0.1
382	579646,05	3281210,97	0.1
383	579603,87	3281223,67	0.1
384	579542,57	3281242,75	0.1



Подпись

Захаров Д. А. Дата " 20" апреля " 2021 г

Место для оттиска печати (при наличии) для оставившего описание местоположения границ объекта

Формат А4

385	579450,97	3281270,85	0.1
386	579378,69	3281292,86	0.1
387	579298,47	3281317,19	0.1
388	579218,87	3281341,45	0.1
389	579137,92	3281365,46	0.1
390	579081,79	3281383,05	0.1
391	579017,37	3281402,14	0.1
392	578954,21	3281421,03	0.1
393	578879,37	3281441,91	0.1
394	578793,50	3281465,84	0.1
395	578728,61	3281484,20	0.1
396	578648,20	3281506,83	0.1
397	578576,96	3281526,70	0.1
398	578501,50	3281548,12	0.1
399	578423,04	3281570,45	0.1
400	578348,77	3281590,66	0.1
401	578275,12	3281611,23	0.1
402	578195,13	3281633,63	0.1
403	578144,10	3281647,98	0.1
404	578059,98	3281631,68	0.1
405	577980,03	3281615,42	0.1
406	577886,39	3281597,57	0.1
407	577809,61	3281581,71	0.1
408	577733,17	3281566,06	0.1
409	577659,23	3281551,30	0.1
410	577587,51	3281536,04	0.1
411	577513,76	3281520,48	0.1
412	577443,97	3281506,47	0.1
413	577369,71	3281491,29	0.1
414	577283,47	3281473,55	0.1
415	577208,68	3281458,00	0.1
416	577124,74	3281440,32	0.1
417	577055,68	3281425,64	0.1
418	576987,65	3281411,60	0.1
419	576903,59	3281394,25	0.1
420	576839,92	3281381,19	0.1
421	576786,72	3281370,17	0.1
422	576725,15	3281357,57	0.1
423	576655,56	3281343,24	0.1
424	576583,64	3281328,55	0.1
425	576517,15	3281314,86	0.1
426	576446,57	3281300,56	0.1
427	576377,54	3281286,58	0.1
428	576303,15	3281271,75	0.1
429	576224,17	3281256,00	0.1
430	576150,27	3281241,58	0.1
431	576054,68	3281222,70	0.1
432	575987,61	3281209,28	0.1
433	575920,35	3281195,89	0.1



Подпись

Захаров Д. А. Дата " 20" апреля " 2021 г

Место для оттиска печати (при наличии) для составившего описание местоположения границ объекта

Формат А4

434	575864,60	3281184,93	0.1
435	575757,10	3281164,95	0.1
436	575637,70	3281139,57	0.1
437	575554,88	3281122,40	0.1
438	575478,47	3281106,57	0.1
439	575400,99	3281090,51	0.1
440	575323,50	3281074,46	0.1
441	575227,36	3281054,17	0.1
442	575146,97	3281037,64	0.1
443	575126,98	3281033,70	0.1
444	575049,87	3280945,36	0.1
445	574987,13	3280873,21	0.1
446	574946,67	3280827,18	0.1
447	574906,73	3280781,73	0.1
448	574842,69	3280709,40	0.1
449	574776,64	3280634,16	0.1
450	574707,47	3280555,86	0.1
451	574640,12	3280479,52	0.1
452	574575,79	3280406,58	0.1
453	574524,29	3280348,21	0.1
454	574474,32	3280291,45	0.1
455	574409,61	3280218,10	0.1
456	574360,30	3280162,45	0.1
457	574317,18	3280113,49	0.1
458	574319,99	3280087,83	0.1
459	574314,99	3280082,06	0.1
460	574303,94	3280069,29	0.1
461	574278,28	3280039,67	0.1
462	574221,26	3279974,54	0.1
463	574167,05	3279912,78	0.1
464	574115,73	3279854,22	0.1
465	574066,86	3279798,49	0.1
466	574017,58	3279742,05	0.1
467	573969,18	3279686,79	0.1
468	573920,19	3279630,81	0.1
469	573866,31	3279569,01	0.1
470	573819,56	3279516,26	0.1
471	573772,96	3279463,47	0.1
472	573723,31	3279407,17	0.1
473	573686,96	3279355,42	0.1
474	573651,83	3279305,29	0.1
475	573608,42	3279243,69	0.1
476	573563,00	3279178,81	0.1
477	573519,75	3279117,16	0.1
478	573473,68	3279051,84	0.1
479	573430,23	3278989,84	0.1
480	573393,60	3278938,08	0.1
481	573361,05	3278969,97	0.1
482	573309,94	3279019,29	0.1



Подпись

Захаров Д. А. Дата " 20" апреля " 2021 г

Место для оттиска печати (при наличии) для обозначившего описание местоположения границ объекта

Формат А4

483	573272,75	3279054,75	0.1
484	573239,69	3279086,11	0.1
485	573183,97	3279139,30	0.1
486	573126,30	3279194,52	0.1
487	573111,70	3279207,53	0.1
488	573097,73	3279191,85	0.1
489	573112,05	3279179,09	0.1
490	573169,46	3279124,12	0.1
491	573225,22	3279070,90	0.1
492	573258,28	3279039,53	0.1
493	573295,41	3279004,14	0.1
494	573346,41	3278954,92	0.1
495	573386,47	3278915,66	0.1
496	573419,93	3278849,87	0.1
497	573446,90	3278796,84	0.1
498	573480,66	3278730,40	0.1
499	573420,46	3278681,70	0.1
500	573361,87	3278633,75	0.1
501	573281,68	3278561,04	0.1
502	573064,91	3278393,80	0.1
503	572983,18	3278345,66	0.1
504	572931,63	3278307,05	0.1
505	572882,55	3278269,46	0.1
506	572829,38	3278229,26	0.1
507	572767,51	3278182,86	0.1
508	572727,59	3278152,39	0.1
509	572654,49	3278183,93	0.1
510	572607,64	3278204,12	0.1
511	572571,47	3278229,14	0.1
512	572529,73	3278255,57	0.1
513	572514,27	3278266,67	0.1
514	572502,03	3278249,60	0.1
515	572517,98	3278238,16	0.1
516	572560,16	3278211,44	0.1
517	572594,77	3278189,12	0.1
518	572557,48	3278145,69	0.1
519	572518,00	3278100,86	0.1
520	572474,77	3278051,03	0.1
521	572424,22	3277993,07	0.1
522	572373,30	3277934,82	0.1
523	572317,07	3277870,51	0.1
524	572283,08	3277910,52	0.1
525	572266,14	3277929,68	0.1
526	572250,41	3277915,76	0.1
527	572267,22	3277896,76	0.1
528	572303,07	3277854,56	0.1
529	572263,74	3277810,00	0.1
530	572214,61	3277753,01	0.1
531	572162,56	3277693,54	0.1



Подпись

Захаров Д. А. Дата " 20" апреля " 2021 г

Место для оттиска печати (при наличии) для составившего описание местоположения границ объекта

Формат А4

532	572111,79	3277635,87	0.1
533	572066,75	3277583,71	0.1
534	572023,69	3277534,38	0.1
535	571998,74	3277503,70	0.1
536	571975,95	3277518,35	0.1
537	571964,60	3277500,68	0.1
538	571985,00	3277487,57	0.1
539	571962,71	3277462,30	0.1
540	571922,67	3277417,37	0.1
541	571877,97	3277366,99	0.1
542	571830,98	3277313,85	0.1
543	571774,19	3277250,01	0.1
544	571738,74	3277210,13	0.1
545	571689,83	3277154,80	0.1
546	571655,96	3277116,38	0.1
547	571613,07	3277066,05	0.1
548	571568,75	3277013,41	0.1
549	571515,99	3276952,47	0.1
550	571462,52	3276889,62	0.1
551	571415,60	3276834,43	0.1
552	571366,81	3276776,85	0.1
553	571330,49	3276734,00	0.1
554	571285,35	3276681,66	0.1
555	571257,14	3276649,43	0.1
556	571210,87	3276595,63	0.1
557	571178,80	3276557,66	0.1
558	571155,78	3276531,52	0.1
559	571115,84	3276569,86	0.1
560	571075,21	3276610,13	0.1
561	571056,64	3276616,52	0.1
562	571049,81	3276596,66	0.1
563	571063,84	3276591,83	0.1
564	571101,18	3276554,82	0.1
565	571142,60	3276516,56	0.1
566	571176,63	3276475,56	0.1
567	571131,56	3276424,01	0.1
568	571084,87	3276370,48	0.1
569	571039,37	3276318,60	0.1
570	570996,04	3276269,39	0.1
571	570940,39	3276206,05	0.1
572	570899,95	3276160,15	0.1
573	570858,25	3276201,96	0.1
574	570808,88	3276251,16	0.1
575	570763,89	3276296,45	0.1
576	570748,89	3276388,51	0.1
577	570737,90	3276455,09	0.1
578	570728,55	3276512,03	0.1
579	570727,01	3276527,43	0.1
580	570706,11	3276525,33	0.1



Подпись

Захаров Д. А. Дата " 20" апреля " 2021 г

Место для оттиска печати (при наличии) для составившего описание местоположения границ объекта

Формат А4

581	570707,72	3276509,28	0.1
582	570717,18	3276451,67	0.1
583	570728,16	3276385,11	0.1
584	570744,24	3276286,42	0.1
585	570794,01	3276236,32	0.1
586	570843,40	3276187,11	0.1
587	570886,04	3276144,36	0.1
588	570846,00	3276098,92	0.1
589	570796,82	3276042,52	0.1
590	570747,18	3275985,70	0.1
591	570694,11	3275925,34	0.1
592	570641,49	3275865,85	0.1
593	570587,24	3275803,77	0.1
594	570548,62	3275759,36	0.1
595	570495,03	3275698,08	0.1
596	570448,12	3275644,96	0.1
597	570407,46	3275598,27	0.1
598	570351,91	3275535,60	0.1
599	570306,52	3275483,96	0.1
600	570257,01	3275427,82	0.1
601	570221,49	3275387,44	0.1
602	570166,21	3275325,06	0.1
603	570119,65	3275272,20	0.1
604	570079,48	3275225,81	0.1
605	570034,36	3275174,57	0.1
606	569986,35	3275120,04	0.1
607	569930,07	3275056,05	0.1
608	569880,52	3275000,54	0.1
609	569832,70	3274945,46	0.1
610	569794,04	3274901,96	0.1
611	569760,63	3274927,73	0.1
612	569695,48	3274977,47	0.1
613	569694,16	3274975,74	0.1
614	569674,45	3274990,81	0.1
615	569658,93	3274970,51	0.1
616	569666,25	3274964,91	0.1
617	569667,92	3274961,56	0.1
618	569689,74	3274917,84	0.1
619	569705,30	3274884,79	0.1
620	569669,53	3274844,42	0.1
621	569615,03	3274783,18	0.1
622	569580,77	3274744,75	0.1
623	569542,33	3274701,69	0.1
624	569502,68	3274657,13	0.1
625	569459,38	3274608,67	0.1
626	569412,64	3274556,29	0.1
627	569364,48	3274502,51	0.1
628	569315,99	3274447,75	0.1
629	569267,02	3274392,70	0.1



Подпись

Захаров Д. А. Дата " 20" апреля " 2021 г

Место для оттиска печати (при наличии) для составившего описание местоположения границ объекта

Формат А4

630	569212,13	3274331,06	0.1
631	569205,85	3274220,75	0.1
632	569204,61	3274143,38	0.1
633	569203,19	3274108,95	0.1
634	569144,42	3274037,77	0.1
635	569089,01	3273970,41	0.1
636	569041,24	3273912,18	0.1
637	569000,93	3273863,13	0.1
638	568950,86	3273802,31	0.1
639	568906,55	3273747,50	0.1
640	568867,96	3273714,00	0.1
641	568825,38	3273677,41	0.1
642	568781,58	3273639,36	0.1
643	568732,73	3273615,72	0.1
644	568681,35	3273590,54	0.1
645	568633,47	3273567,30	0.1
646	568502,66	3273503,32	0.1
647	568426,25	3273466,57	0.1
648	568353,03	3273430,97	0.1
649	568283,90	3273397,15	0.1
650	568201,38	3273357,16	0.1
651	568123,35	3273319,38	0.1
652	568060,70	3273288,97	0.1
653	567970,57	3273245,04	0.1
654	567902,73	3273212,18	0.1
655	567836,37	3273179,76	0.1
656	567762,37	3273143,61	0.1
657	567700,74	3273113,35	0.1
658	567636,37	3273081,68	0.1
659	567577,26	3273052,91	0.1
660	567507,07	3273018,44	0.1
661	567433,19	3272982,64	0.1
662	567351,02	3272942,17	0.1
663	567292,80	3272913,57	0.1
664	567242,69	3272889,53	0.1
665	567172,12	3272855,27	0.1
666	567100,37	3272819,93	0.1
667	567023,95	3272782,83	0.1
668	566944,97	3272743,97	0.1
669	566866,82	3272705,90	0.1
670	566833,25	3272689,31	0.1
671	566746,08	3272646,77	0.1
672	566660,56	3272605,49	0.1
673	566594,36	3272573,10	0.1
674	566510,13	3272523,89	0.1
675	566452,98	3272490,31	0.1
676	566361,33	3272436,63	0.1
677	566282,20	3272390,25	0.1
678	566217,93	3272352,66	0.1



Подпись

Захаров Д. А. Дата " 20" апреля " 2021 г

Место для оттиска печати (при наличии) для составившего описание местоположения границ объекта

Формат А4

679	566164,91	3272321,71	0.1
680	566104,18	3272286,26	0.1
681	566035,58	3272246,27	0.1
682	565971,11	3272204,05	0.1
683	565902,24	3272158,68	0.1
684	565831,00	3272112,19	0.1
685	565763,81	3272068,10	0.1
686	565711,44	3272033,92	0.1
687	565658,47	3271999,37	0.1
688	565591,05	3271955,29	0.1
689	565529,70	3271914,82	0.1
690	565475,76	3271879,68	0.1
691	565421,44	3271843,74	0.1
692	565368,56	3271809,26	0.1
693	565297,25	3271762,33	0.1
694	565217,87	3271710,06	0.1
695	565187,41	3271631,12	0.1
696	565159,55	3271561,19	0.1
697	565137,37	3271505,11	0.1
698	565088,74	3271490,66	0.1
699	565020,45	3271471,63	0.1
700	564952,89	3271452,62	0.1
701	564905,73	3271439,75	0.1
702	564785,64	3271369,16	0.1
703	564732,48	3271336,82	0.1
704	564655,62	3271325,35	0.1
705	564555,20	3271310,78	0.1
706	564473,43	3271298,70	0.1
707	564397,24	3271287,84	0.1
708	564322,79	3271276,50	0.1
709	564263,76	3271268,22	0.1
710	564157,68	3271252,74	0.1
711	564097,27	3271243,85	0.1
712	564000,42	3271229,60	0.1
713	563932,50	3271219,21	0.1
714	563870,87	3271209,76	0.1
715	563764,15	3271174,62	0.1
716	563655,48	3271138,17	0.1
717	563586,57	3271115,06	0.1
718	563514,81	3271091,14	0.1
719	563463,18	3271073,50	0.1
720	563440,00	3271066,04	0.1
721	563371,09	3271043,06	0.1
722	563295,34	3271018,58	0.1
723	563229,65	3270998,06	0.1
724	563150,40	3270972,29	0.1
725	563086,18	3270952,18	0.1
726	563030,91	3270934,46	0.1
727	562958,46	3270910,73	0.1



Подпись

Захаров Д. А. Дата " 20" апреля " 2021 г

Место для оттиска печати (при наличии) для обозначения местоположения границ объекта

Формат А4

728	562893,55	3270890,39	0.1
729	562823,16	3270867,76	0.1
730	562757,89	3270846,60	0.1
731	562692,99	3270825,67	0.1
732	562623,20	3270828,92	0.1
733	562625,32	3270810,87	0.1
734	562654,30	3270812,82	0.1
735	562654,96	3270806,41	0.1
736	562695,81	3270804,51	0.1
737	562764,35	3270826,62	0.1
738	562829,61	3270847,77	0.1
739	562899,91	3270870,38	0.1
740	562964,87	3270890,73	0.1
741	563037,38	3270914,48	0.1
742	563092,53	3270932,17	0.1
743	563156,78	3270952,28	0.1
744	563236,03	3270978,05	0.1
745	563301,70	3270998,56	0.1
746	563377,64	3271023,11	0.1
747	563446,54	3271046,09	0.1
748	563458,63	3271049,97	0.1
749	563478,69	3271056,60	0.1
750	563521,53	3271071,25	0.1
751	563593,23	3271095,15	0.1
752	563662,16	3271118,26	0.1
753	563770,78	3271154,69	0.1
754	563875,78	3271189,26	0.1
755	563935,69	3271198,45	0.1
756	564003,53	3271208,83	0.1
757	564100,33	3271223,07	0.1
758	564160,73	3271231,96	0.1
759	564266,73	3271247,43	0.1
760	564325,83	3271255,72	0.1
761	564400,31	3271267,06	0.1
762	564476,45	3271277,91	0.1
763	564558,24	3271290,00	0.1
764	564658,68	3271304,58	0.1
765	564739,78	3271316,68	0.1
766	564796,42	3271351,13	0.1
767	564913,96	3271420,23	0.1
768	564958,50	3271432,38	0.1
769	565026,11	3271451,40	0.1
770	565094,55	3271470,48	0.1
771	565153,14	3271487,88	0.1
772	565179,07	3271553,44	0.1
773	565206,96	3271623,45	0.1
774	565235,04	3271696,22	0.1
775	565308,80	3271744,80	0.1
776	565380,07	3271791,69	0.1



Подпись

Захаров Д. А. Дата " 20" апреля " 2021 г

Место для оттиска печати (при наличии) для обозначившего описание местоположения границ объекта

Формат А4

777	565432,97	3271826,19	0.1
778	565487,28	3271862,13	0.1
779	565541,21	3271897,26	0.1
780	565602,58	3271937,74	0.1
781	565669,95	3271981,79	0.1
782	565722,91	3272016,33	0.1
783	565775,31	3272050,53	0.1
784	565842,50	3272094,62	0.1
785	565913,76	3272141,12	0.1
786	565982,64	3272186,50	0.1
787	566046,62	3272228,41	0.1
788	566114,76	3272268,12	0.1
789	566175,50	3272303,58	0.1
790	566228,52	3272334,52	0.1
791	566292,80	3272372,12	0.1
792	566371,95	3272418,51	0.1
793	566463,61	3272472,20	0.1
794	566520,74	3272505,76	0.1
795	566604,28	3272554,58	0.1
796	566669,74	3272586,61	0.1
797	566755,25	3272627,88	0.1
798	566842,50	3272670,46	0.1
799	566876,07	3272687,04	0.1
800	566954,21	3272725,11	0.1
801	567033,17	3272763,97	0.1
802	567109,60	3272801,06	0.1
803	567181,34	3272836,41	0.1
804	567251,81	3272870,61	0.1
805	567301,97	3272894,68	0.1
806	567360,29	3272923,32	0.1
807	567442,41	3272963,77	0.1
808	567516,27	3272999,57	0.1
809	567586,48	3273034,04	0.1
810	567645,60	3273062,82	0.1
811	567710,01	3273094,50	0.1
812	567771,61	3273124,75	0.1
813	567845,59	3273160,89	0.1
814	567911,92	3273193,30	0.1
815	567979,75	3273226,15	0.1
816	568069,88	3273270,09	0.1
817	568132,52	3273300,48	0.1
818	568210,53	3273338,26	0.1
819	568293,09	3273378,27	0.1
820	568362,23	3273412,10	0.1
821	568435,39	3273447,66	0.1
822	568511,82	3273484,42	0.1
823	568642,67	3273548,43	0.1
824	568690,55	3273571,67	0.1
825	568741,92	3273596,84	0.1



Подпись

Захаров Д. А. Дата " 20" апреля " 2021 г

Место для оттиска печати (при наличии) для обозначившего описание местоположения границ объекта

Формат А4

826	568793,25	3273621,67	0.1
827	568839,11	3273661,52	0.1
828	568881,68	3273698,10	0.1
829	568921,72	3273732,85	0.1
830	568967,14	3273789,03	0.1
831	569017,15	3273849,78	0.1
832	569057,46	3273898,86	0.1
833	569105,24	3273957,08	0.1
834	569160,63	3274024,42	0.1
835	569223,89	3274101,02	0.1
836	569225,60	3274142,78	0.1
837	569226,84	3274219,99	0.1
838	569232,68	3274322,56	0.1
839	569282,70	3274378,73	0.1
840	569331,69	3274433,81	0.1
841	569380,17	3274488,55	0.1
842	569428,30	3274542,30	0.1
843	569475,05	3274594,69	0.1
844	569518,36	3274643,16	0.1
845	569558,00	3274687,72	0.1
846	569596,44	3274730,77	0.1
847	569630,70	3274769,20	0.1
848	569685,23	3274830,48	0.1
849	569730,19	3274881,21	0.1
850	569708,64	3274927,01	0.1
851	569707,82	3274928,66	0.1
852	569698,72	3274949,07	0.1
853	569747,85	3274911,07	0.1
854	569796,72	3274873,37	0.1
855	569848,48	3274931,60	0.1
856	569896,28	3274986,66	0.1
857	569945,79	3275042,12	0.1
858	570002,12	3275106,17	0.1
859	570050,12	3275160,69	0.1
860	570095,30	3275212,00	0.1
861	570135,47	3275258,39	0.1
862	570181,95	3275311,15	0.1
863	570237,24	3275373,54	0.1
864	570272,77	3275413,94	0.1
865	570322,28	3275470,08	0.1
866	570367,65	3275521,70	0.1
867	570423,24	3275584,41	0.1
868	570463,91	3275631,11	0.1
869	570510,81	3275684,22	0.1
870	570564,45	3275745,55	0.1
871	570603,07	3275789,97	0.1
872	570657,26	3275851,99	0.1
873	570709,86	3275911,45	0.1
874	570762,98	3275971,86	0.1



Подпись

Захаров Д. А. Дата " 20" апреля " 2021 г

Место для оттиска печати (при наличии) для составившего описание местоположения границ объекта

Формат А4

875	570812,64	3276028,71	0.1
876	570861,79	3276085,08	0.1
877	570908,10	3276137,63	0.1
878	570956,16	3276192,18	0.1
879	571011,81	3276255,52	0.1
880	571055,14	3276304,73	0.1
881	571100,68	3276356,65	0.1
882	571147,38	3276410,20	0.1
883	571204,22	3276475,21	0.1
884	571170,23	3276516,15	0.1
885	571194,70	3276543,94	0.1
886	571226,86	3276582,01	0.1
887	571273,00	3276635,66	0.1
888	571301,21	3276667,89	0.1
889	571346,45	3276720,36	0.1
890	571382,83	3276763,27	0.1
891	571431,61	3276820,85	0.1
892	571478,52	3276876,02	0.1
893	571531,92	3276938,79	0.1
894	571584,72	3276999,77	0.1
895	571629,09	3277052,48	0.1
896	571671,83	3277102,63	0.1
897	571705,57	3277140,90	0.1
898	571754,46	3277196,20	0.1
899	571789,89	3277236,06	0.1
900	571846,69	3277299,92	0.1
901	571893,69	3277353,07	0.1
902	571938,37	3277403,42	0.1
903	571978,42	3277448,37	0.1
904	572008,98	3277483,00	0.1
905	572039,75	3277520,85	0.1
906	572082,61	3277569,94	0.1
907	572127,62	3277622,07	0.1
908	572178,34	3277679,69	0.1
909	572230,47	3277739,24	0.1
910	572279,57	3277796,20	0.1
911	572324,85	3277847,50	0.1
912	572389,11	3277921,00	0.1
913	572440,04	3277979,26	0.1
914	572490,62	3278037,25	0.1
915	572533,81	3278087,04	0.1
916	572573,33	3278131,91	0.1
917	572613,52	3278178,72	0.1
918	572646,17	3278164,64	0.1
919	572730,57	3278128,23	0.1
920	572780,18	3278166,11	0.1
921	572842,02	3278212,48	0.1
922	572895,27	3278252,75	0.1
923	572944,31	3278290,31	0.1



Подпись

Захаров Д. А. Дата " 20" апреля " 2021 г

Место для оттиска печати (при наличии) для составившего описание местоположения границ объекта

Формат А4

924	572994,84	3278328,16	0.1
925	573076,70	3278376,37	0.1
926	573295,17	3278544,92	0.1
927	573375,59	3278617,83	0.1
928	573433,71	3278665,41	0.1
929	573507,08	3278724,77	0.1
930	573465,62	3278806,35	0.1
931	573438,65	3278859,39	0.1
932	573407,28	3278921,06	0.1
933	573447,40	3278977,75	0.1
934	573490,86	3279039,76	0.1
935	573536,93	3279105,08	0.1
936	573580,19	3279166,75	0.1
937	573625,60	3279231,62	0.1
938	573669,01	3279293,21	0.1
939	573704,16	3279343,36	0.1
940	573739,83	3279394,15	0.1
941	573788,71	3279449,58	0.1
942	573835,29	3279502,35	0.1
943	573882,08	3279555,15	0.1
944	573936,01	3279617,00	0.1
945	573984,99	3279672,96	0.1
946	574033,39	3279728,22	0.1
947	574082,67	3279784,66	0.1
948	574131,52	3279840,37	0.1
949	574182,85	3279898,94	0.1
950	574237,05	3279960,70	0.1
951	574294,12	3280025,88	0.1
952	574319,82	3280055,55	0.1
953	574341,86	3280081,01	0.1
954	574339,06	3280106,56	0.1
955	574376,03	3280148,55	0.1
956	574425,35	3280204,19	0.1
957	574490,08	3280277,56	0.1
958	574540,05	3280334,32	0.1
959	574591,53	3280392,68	0.1
960	574655,87	3280465,63	0.1
961	574723,21	3280541,97	0.1
962	574792,40	3280620,28	0.1
963	574858,44	3280695,52	0.1
964	574922,48	3280767,84	0.1
965	574962,44	3280813,32	0.1
966	575002,94	3280859,38	0.1
967	575065,70	3280931,56	0.1
968	575138,08	3281014,48	0.1
969	575151,11	3281017,05	0.1
970	575231,64	3281033,61	0.1
971	575327,80	3281053,90	0.1
972	575405,26	3281069,95	0.1



Подпись

Захаров Д. А. Дата " 20" апреля " 2021 г

Место для оттиска печати (при наличии) для обозначившего описание местоположения границ объекта

Формат А4

973	575482,73	3281086,01	0.1
974	575559,14	3281101,84	0.1
975	575642,02	3281119,02	0.1
976	575761,20	3281144,35	0.1
977	575868,54	3281164,31	0.1
978	575924,43	3281175,29	0.1
979	575991,71	3281188,69	0.1
980	576058,77	3281202,10	0.1
981	576154,31	3281220,97	0.1
982	576228,23	3281235,39	0.1
983	576307,26	3281251,16	0.1
984	576381,68	3281265,99	0.1
985	576450,74	3281279,98	0.1
986	576521,36	3281294,28	0.1
987	576587,86	3281307,97	0.1
988	576659,77	3281322,67	0.1
989	576729,37	3281337,00	0.1
990	576790,95	3281349,60	0.1
991	576844,16	3281360,62	0.1
992	576907,82	3281373,68	0.1
993	576991,90	3281391,04	0.1
994	577059,99	3281405,08	0.1
995	577129,09	3281419,77	0.1
996	577212,98	3281437,44	0.1
997	577287,72	3281452,99	0.1
998	577373,93	3281470,71	0.1
999	577448,14	3281485,89	0.1
1000	577518,00	3281499,91	0.1
1001	577591,86	3281515,49	0.1
1002	577663,47	3281530,73	0.1
1003	577737,33	3281545,48	0.1
1004	577813,84	3281561,14	0.1
1005	577890,48	3281576,97	0.1
1006	577984,08	3281594,82	0.1
1007	578064,07	3281611,08	0.1
1008	578143,20	3281626,42	0.1
1009	578189,45	3281613,41	0.1
1010	578269,46	3281591,01	0.1
1011	578343,19	3281570,41	0.1
1012	578417,41	3281550,22	0.1
1013	578495,75	3281527,92	0.1
1014	578571,27	3281506,48	0.1
1015	578642,53	3281486,61	0.1
1016	578722,91	3281463,98	0.1
1017	578787,82	3281445,62	0.1
1018	578873,73	3281421,67	0.1
1019	578948,38	3281400,86	0.1
1020	579011,38	3281382,02	0.1
1021	579075,67	3281362,96	0.1



Подпись

Захаров Д. А. Дата " 20" апреля " 2021 г

Место для оттиска печати (при наличии) для обозначившего описание местоположения границ объекта

Формат А4

1022	579131,79	3281345,37	0.1
1023	579212,82	3281321,34	0.1
1024	579292,36	3281297,10	0.1
1025	579372,59	3281272,77	0.1
1026	579444,83	3281250,77	0.1
1027	579536,38	3281222,68	0.1
1028	579597,73	3281203,59	0.1
1029	579639,88	3281190,89	0.1
1030	579686,30	3281176,34	0.1
1031	579753,85	3281155,54	0.1
1032	579834,76	3281130,51	0.1
1033	579903,44	3281109,25	0.1
1034	579975,82	3281087,05	0.1
1035	580062,45	3281060,08	0.1
1036	580146,25	3281034,20	0.1
1037	580231,40	3281007,73	0.1
1038	580308,97	3280983,92	0.1
1039	580379,02	3280962,44	0.1
1040	580461,63	3280937,03	0.1
1041	580545,50	3280911,03	0.1
1042	580624,87	3280886,51	0.1
1043	580761,30	3280912,45	0.1
1044	580839,66	3280927,21	0.1
1045	580915,13	3280941,74	0.1
1046	580990,34	3280955,91	0.1
1047	581067,33	3280970,46	0.1
1048	581142,67	3280984,78	0.1
1049	581219,01	3280999,47	0.1
1	581302,55	3281015,58	0.1



Подпись

Захаров Д. А. Дата " 20" апреля " 2021 г

Место для оттиска печати (при наличии) для обозначившего описание местоположения границ объекта

Формат А4