


ПРИЛОЖЕНИЕ № 7
к извещению администрации
МО «Холмогорский муниципальный район»

Схема расположения земельного участка на кадастровом плане территории

Условный номер земельного участка :3У1

Площадь земельного участка - 242 кв.м

Каталог координат поворотных точек расположен на обратной стороне листа

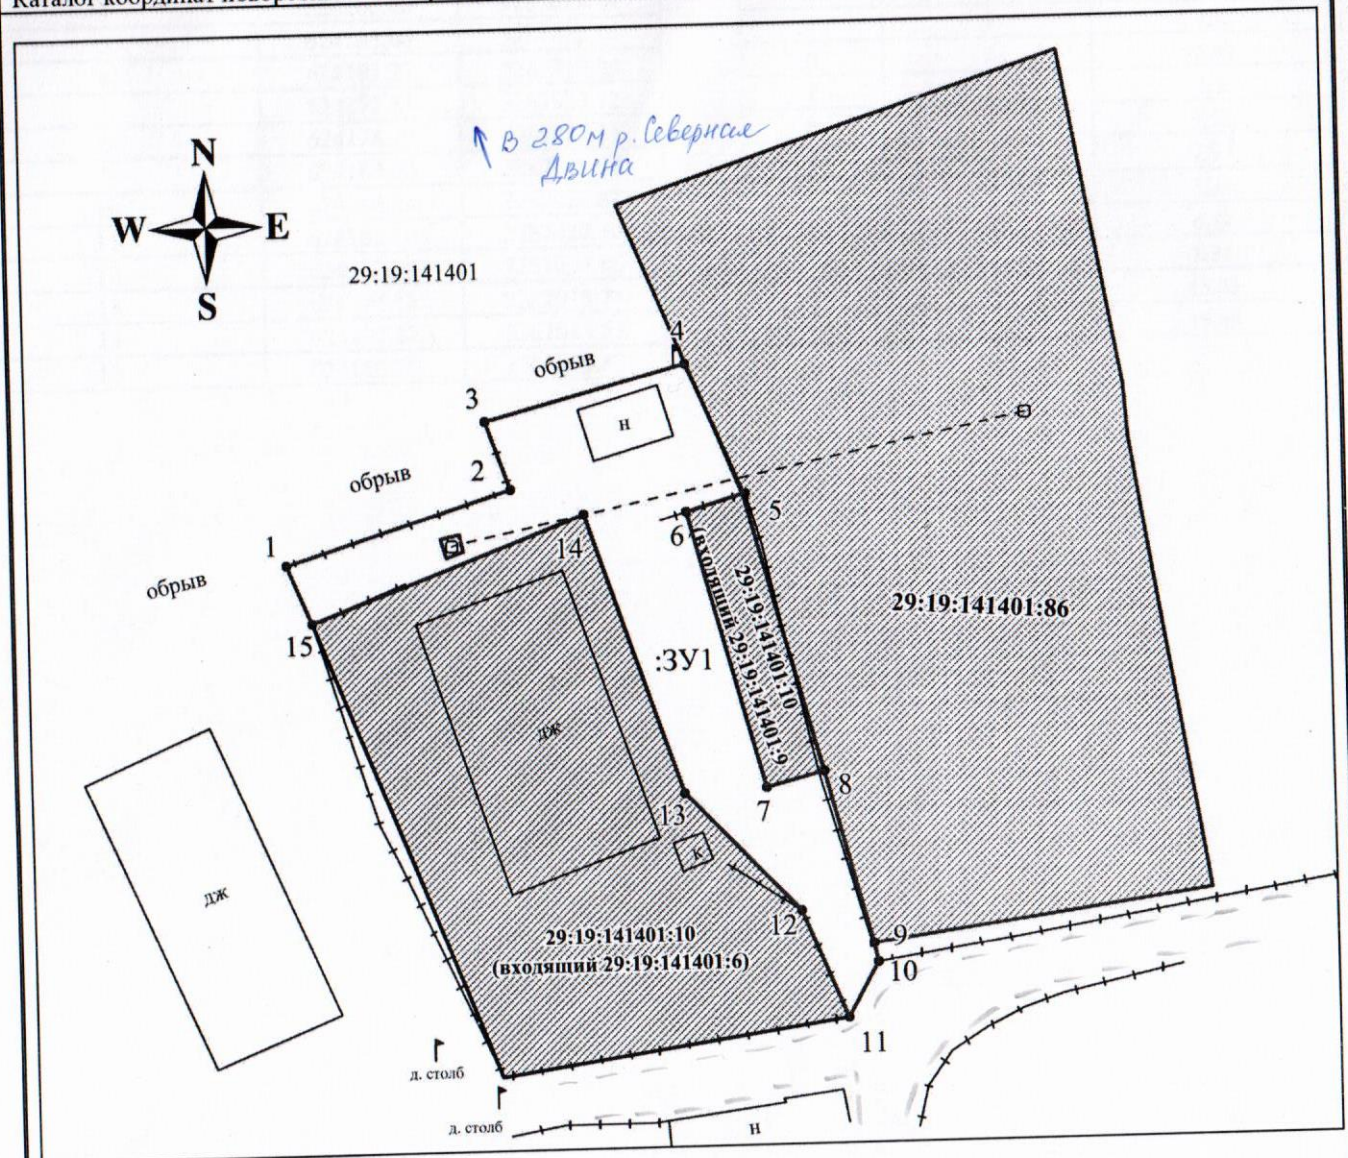

Масштаб 1:380

Кадастровый квартал: 29:19:141401

Местоположение участка: Архангельская область, Холмогорский район, МО «Ухтоостровское», д. Шейнская

Разрешенное использование: Для ведения личного подсобного хозяйства (приусадебный земельный участок)

Категория земель: земли населенных пунктов

Описание смежеств:

от т. 1 - до т. 4; от т. 9 до т. 11; от 15 до т. 1 - неразграниченная госсобственность
от т. 5 - до т. 8, от т. 11 - до т. 15 - с земельным участком с кадастровым номером 29:19:141401:10
от т. 4 - до т. 5; от т. 8 до т. 9 - с земельным участком с кадастровым номером 29:19:141401:86

Условные обозначения

- вновь образованная часть границы, сведения о которой достаточны для определения ее местоположения;
- существующая часть границы, имеющиеся в ГКН сведения о которой достаточны для определения ее местоположения;
- граница кадастрового квартала;
- — характерная точка границы, сведения о которой позволяют однозначно определить ее положение на местности;
- надпись кадастрового номера земельного участка.

29:19:141401:86

Подготовил кадастровый инженер Штаборов Н.В. 89115756259, (8182) 44-77-33, 44-44-14