


ПРИЛОЖЕНИЕ № 2  
к извещению администрации  
МО «Холмогорский муниципальный район»

**Схема расположения земельного участка на кадастровом плане территории**

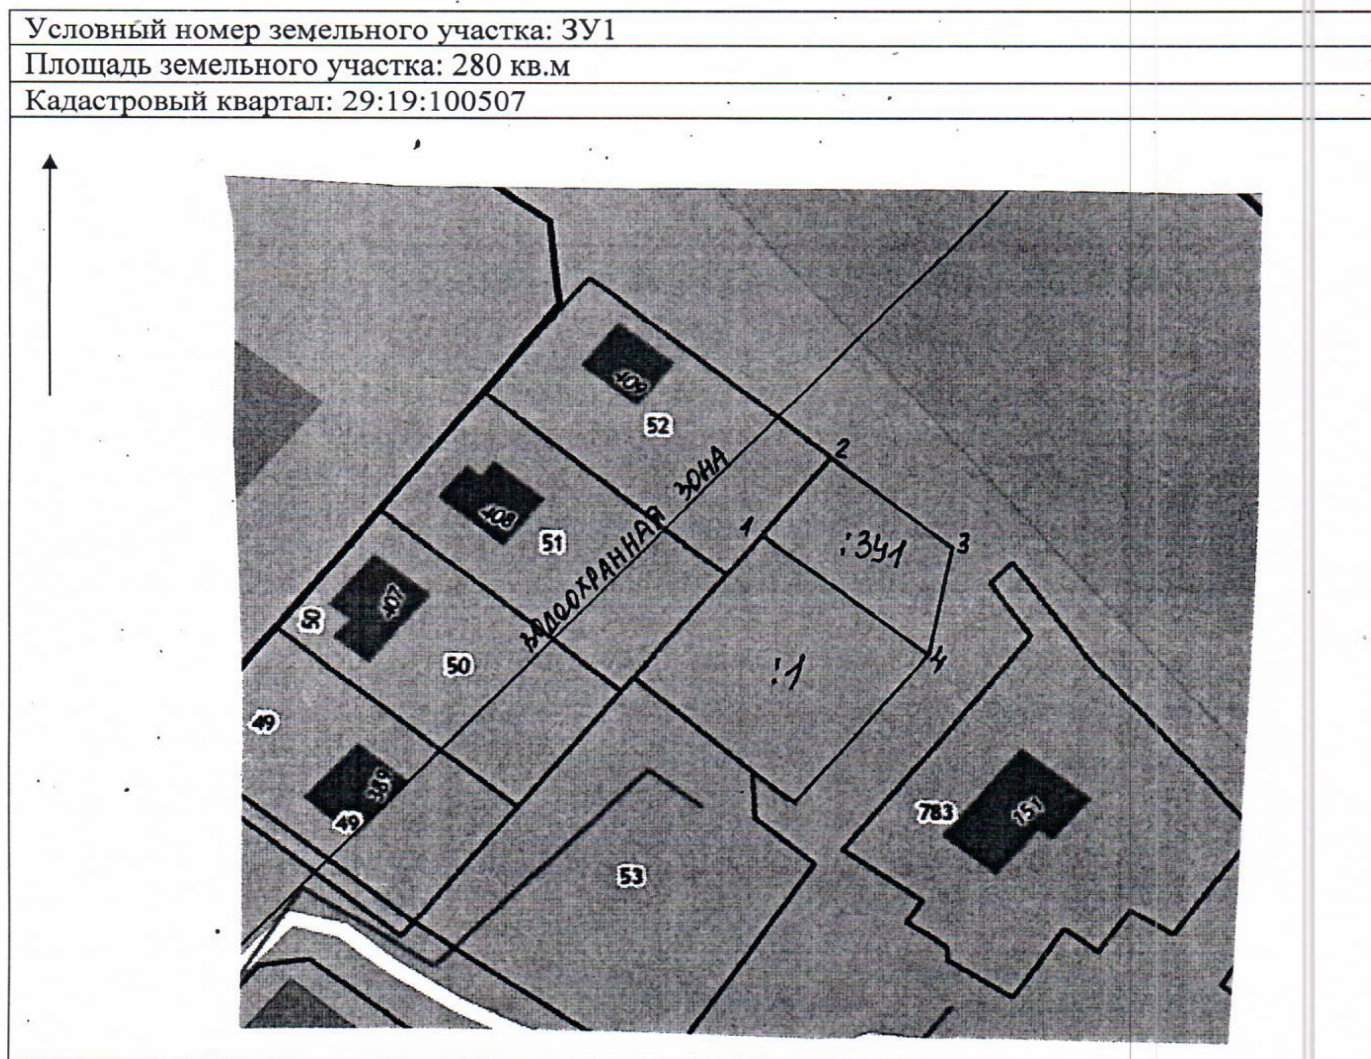

**Масштаб 1:1000**

**Размеры сторон участка: ЗУ1**

**Категория земель – земли населенных пунктов**

**Разрешенное использование:** для ведения личного подсобного хозяйства (приусадебный земельный участок)

От т. до т.	Длина, м
1-2	12,0
2-3	20,0
3-4	13,0
4-1	27,0

**Местоположение:** Архангельская область, Холмогорский район, МО «Матигорское», д. Харлово

**Описание границ смежных земельных участков:** от т. 1 до т. 2 граничит с земельным участком с кадастровым номером 29:19:100507:52, от т. 2 до т. 4 граничит с землями МО «Холмогорский муниципальный район», от т. 4 до т. 1 граничит с земельным участком с кадастровым номером 29:19:100507:1,

**Примечание:** размеры участка определены мерной лентой. Площадь участка и его местоположение ориентировочные и подлежат уточнению при межевании