


ПРИЛОЖЕНИЕ № 1  
к извещению администрации  
МО «Холмогорский муниципальный район»

**Схема расположения земельного участка на кадастровом плане территории**

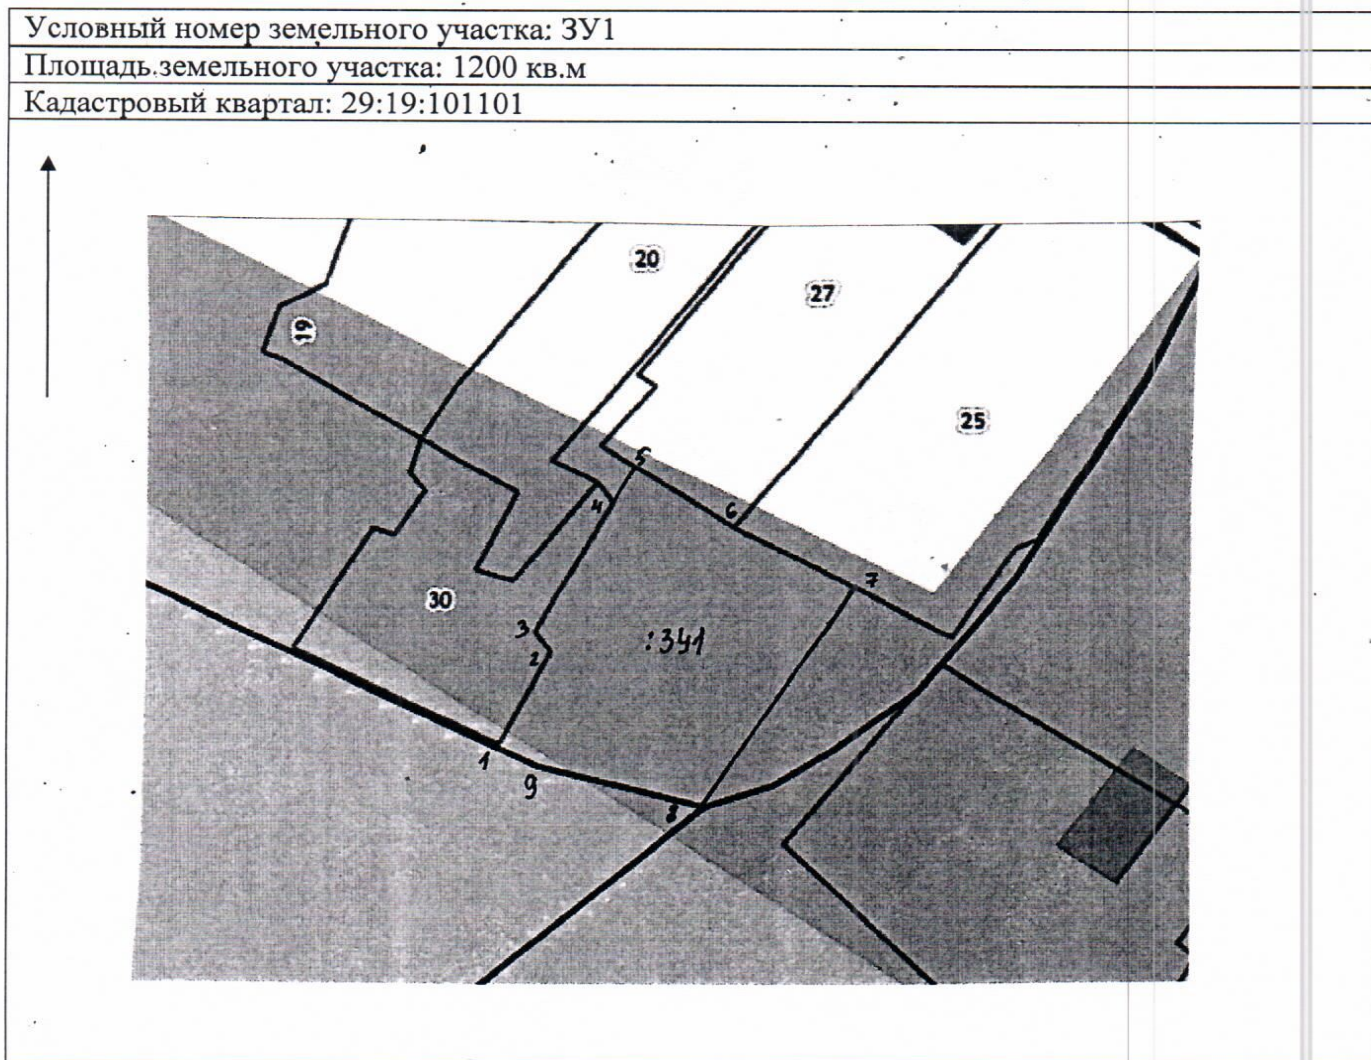

**Масштаб 1:1000**

**Категория земель – земли населенных пунктов**

**Разрешенное использование:** для индивидуального жилищного строительства

**Местоположение:** Архангельская область, Холмогорский район, МО «Матигорское», д. Горка

**Размеры сторон участка: ЗУ1**

От т. до т.	Длина, м
1-2	15,0
2-3	3,0
3-4	21,0
4-5	6,0
5-6	15,0
6-7	18,0
7-8	37,0
8-9	22,0
9-1	6,0

**Описание границ смежных земельных участков:** от т. 1 до т. 4 граничит с земельным участком с кадастровым номером 29:19:101101:30, от т. 4 до т. 5, от т. 7 до т. 1 граничит с землями МО «Холмогорский муниципальный район», от т. 5 до т. 6 граничит с земельным участком с кадастровым номером 29:19:101101:27, от т. 6 до т. 7 граничит с земельным участком с кадастровым номером 29:19:101101:25

Примечание: размеры участка определены мерной лентой. Площадь участка и его местоположение ориентировочные и подлежат уточнению при межевании