


**СХЕМА РАСПОЛОЖЕНИЯ ЗЕМЕЛЬНОГО УЧАСТКА
НА КАДАСТРОВом ПЛАНЕ ТЕРРИТОРИИ**

**ПРИЛОЖЕНИЕ № 4
к извещению администрации
МО «Холмогорский муниципальный район»**

Местоположение: Архангельская область,
Холмогорский район, МО "Емецкое", д. Погост
Разрешенное использование: Индивидуальное жилищное строительство
Категория земель: Земли населенных пунктов
Общая площадь (кв.м.): 2500

29:19:120801

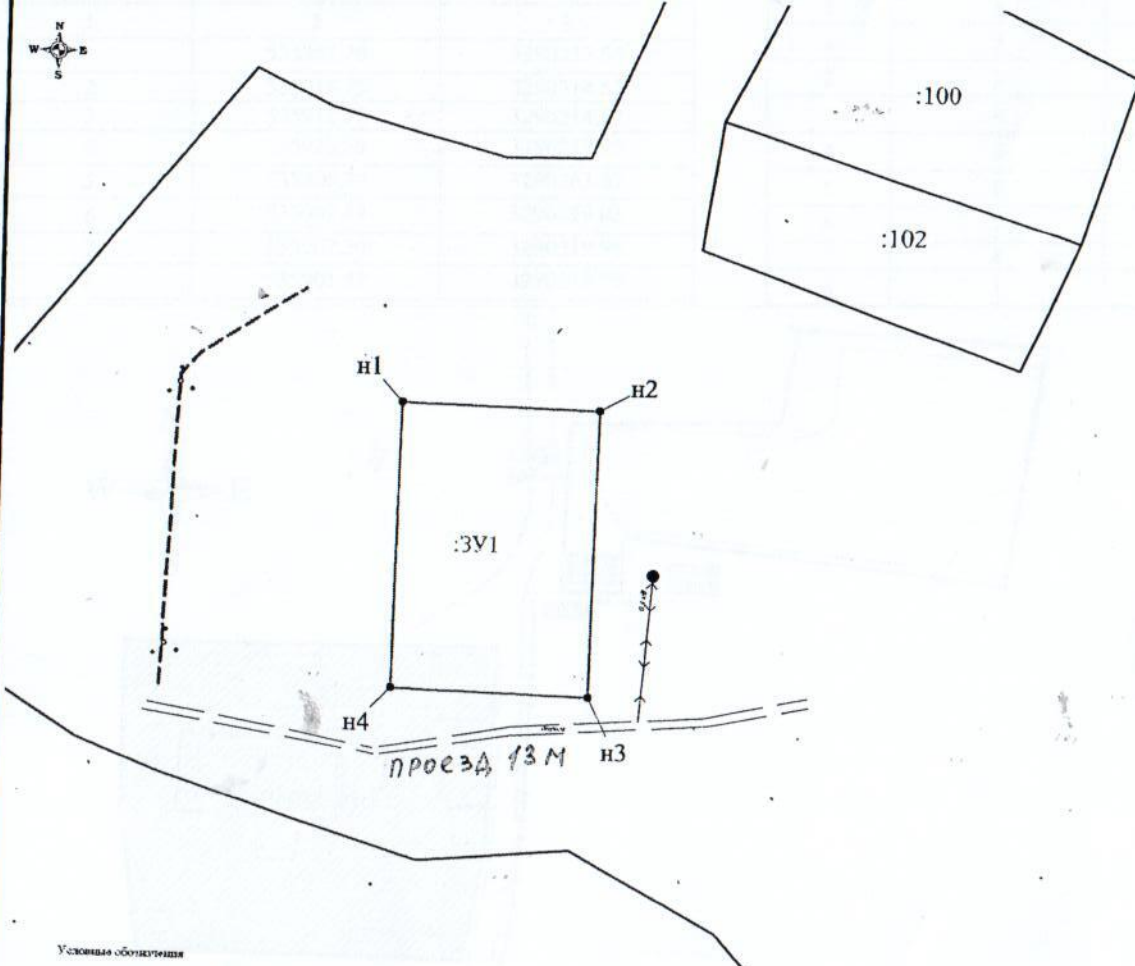

Условные обозначения

- граница кадастрового квартала;
- существующая граница, выходящая в ЕТРН сведения о которой достаточно для определения ее местоположения;
- часть образованной части границы, сведения о которой достаточно для определения ее местоположения;
- существующая граница, выходящая в ГРИ сведения о которой недостаточно для определения ее местоположения;
- часть образованной части границы, сведения о которой недостаточно для определения ее местоположения
- 1 - обозначение характерной точки границы, сведения о которой не позволяют однозначно определить ее положение на местности;
- n1 - характерная точка границы, сведения о которой позволяют однозначно определить ее положение на местности;
- L - привязанная точка границы, сведения о которой позволяют однозначно определить ее положение на местности;
- L - привязанная точка границы, сведения о которой позволяют однозначно определить ее положение на местности;
- 3У1 - обозначение образуемого земельного участка;
- 2 - обозначение кадастрового номера образуемого земельного участка;
- Ген - обозначение территории, находящейся в государственной или муниципальной собственности, включенной в состав образуемого земельного участка;
- 1001 - часть площади о земельном участке, выделенная (исключенная) в состав образуемого земельного участка;
- 1 - обозначение кадастрового номера земельной о участка;
- 29 00 000000 - обозначение кадастрового квартала;
- 29 00 0000 0000 - обозначение кадастрового номера общины (населенной территории);
- граница охранной зоны для ЛЭП, расположенная на территории образуемого земельного участка;
- граница охранной зоны для линий связи, расположенная на территории образуемого земельного участка;

Обозначение характерных точек граници	Координаты (Система координат МСК-29)		Длины сторон
	X	Y	
Площадь участка : 3У1 2500 кв.м			
n1	516305,09	3267409,42	41,53
n2	516305,52	3267430,87	60,25
n3	516245,39	3267447,11	41,34
n4	516245,05	3267405,66	60,16

Примечания:
1. Площадь образуемого участка является проектной.
2. Указанное значение площади может быть изменено при проведении кадастровых работ не более, чем на десять процентов

Номер регистрации			Масштаб 1:1500
Кадастровый инженер	Подпись	Дата	Лист 1
Талых А.С.		22.08.2019	Листов 1

полнитель: Талых С.Г. 8 (8182) 47-68-99