


ПРИЛОЖЕНИЕ № 2
к извещению администрации
МО «Холмогорский муниципальный район»

Схема расположения земельного участка на кадастровом плане территории

Условный номер земельного участка :ЗУ1

Площадь земельного участка :650 кв.м.

система координат МСК 29			Обозначение части границ		Горизонтальное проложение, м
Обозначение характерных точек границ	координаты, м		от т.	до т.	
		X	Y	1	2
1	508466.19	3300092.87	1	2	9.06
2	508462.58	3300101.18	2	3	4.58
3	508458.40	3300099.32	3	4	35.73
4	508444.23	3300132.12	4	5	10.31
5	508435.28	3300127.00	5	6	41.20
6	508443.79	3300086.69	6	7	15.99
7	508459.25	3300090.79	7	1	7.24

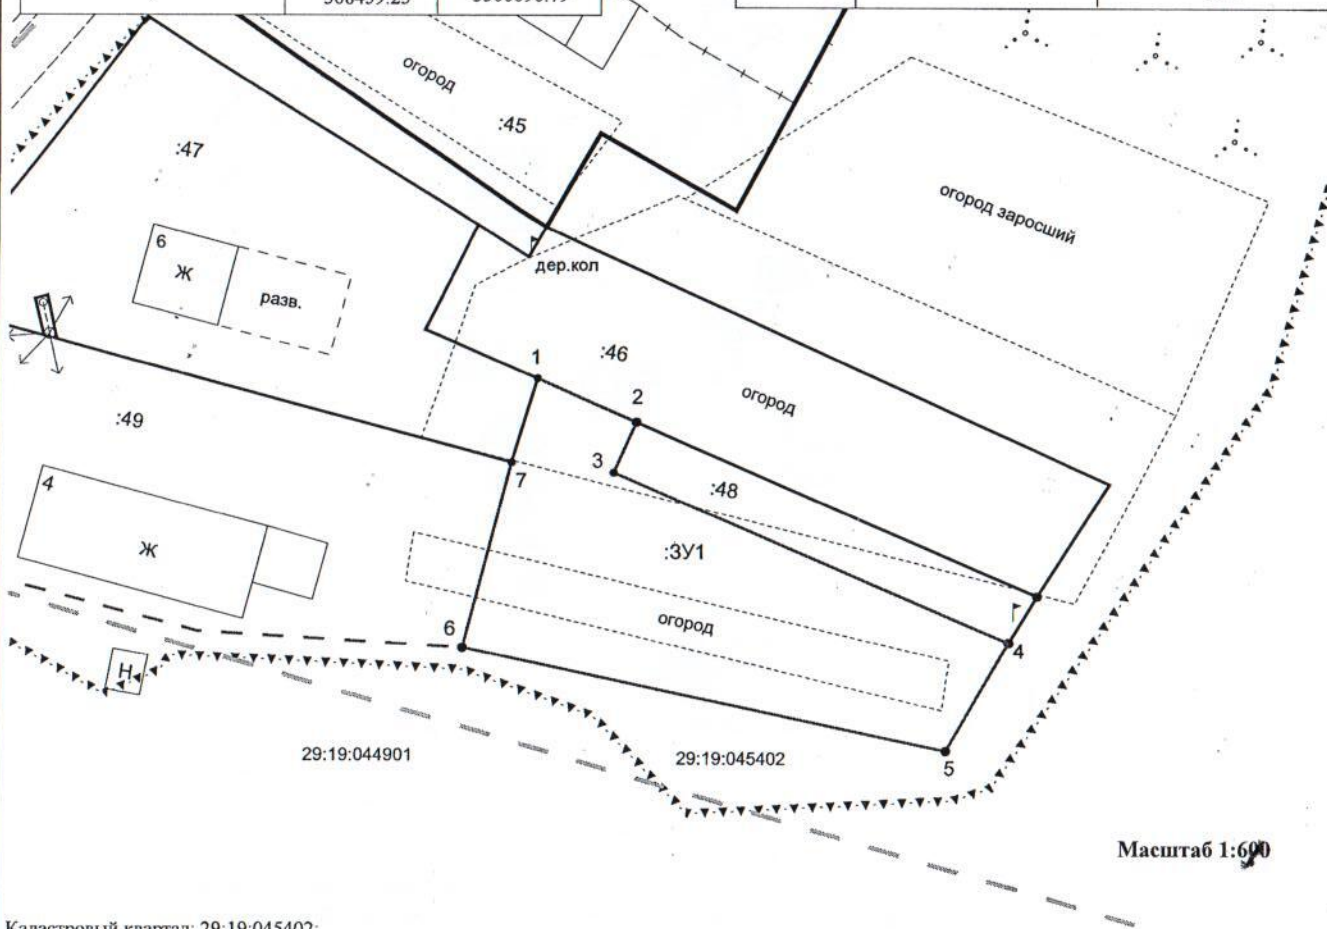

Масштаб 1:600

Кадастровый квартал: 29:19:045402;

Местоположение участка: Архангельская область, Холмогорский район, МО "Емецкое", д. Подсосанье;

Разрешенное использование: для ведения личного подсобного хозяйства;

Категория земель: земли населенных пунктов

Описание смежеств:

от т. 1 до т. 2 - земельный участок № 29:19:045402:46 (уточненные границы)

от т. 2 до т. 4 - земельный участок № 29:19:045402:48 (уточненные границы)

от т. 4 до т. 6 - неразграниченная госсобственность;

от т. 6 до т. 7 - земельный участок № 29:19:045402:49;

Условные обозначения:

- - вновь образованная часть границы, сведения о которой достаточны для определения ее местоположения
- - существующая часть границы, имеющиеся в ЕГРН сведения о которой достаточны для определения ее местоположения
- - граница кадастрового квартала;
- - - часть границы, сведения о которой не достаточны для определения ее местоположения (нанесена с плана участка);
- - характерная точка границы, сведения о которой позволяют однозначно определить ее положение на местности
- :ЗУ1 - обозначение образуемого земельного участка;
- :47 - надпись кадастрового номера земельного участка.

Исполнитель: кадастровый инженер ООО "Кадастровый Эксперт" Штаборов Н.В. тел. 89115756259, (8182) 44-77-33