

# СХЕМА РАСПОЛОЖЕНИЯ ЗЕМЕЛЬНОГО УЧАСТКА НА КАДАСТРОВЫЙ ПЛАНЕ ТЕРРИТОРИИ

Местоположение: Архангельская область,  
Холмогорский район, МО "Усть-Пинежское",  
п. Усть-Пинега  
Разрешенное использование: для ведения личного  
подсобного хозяйства  
Категория земель: Земли населённых пунктов  
Общая площадь (кв.м.): 419


## ПРИЛОЖЕНИЕ № 1 к извещению администрации МО «Холмогорский муниципальный район»

Площадь охранной зоны для объекта электросетевого хозяйства,  
граница которой расположена на территории образуемого  
земельного участка, составляет 42 кв.м.

29:19:130403

Водоохранная зона,  
прибрежная защитная полоса, 200 м

р. Северная Двина

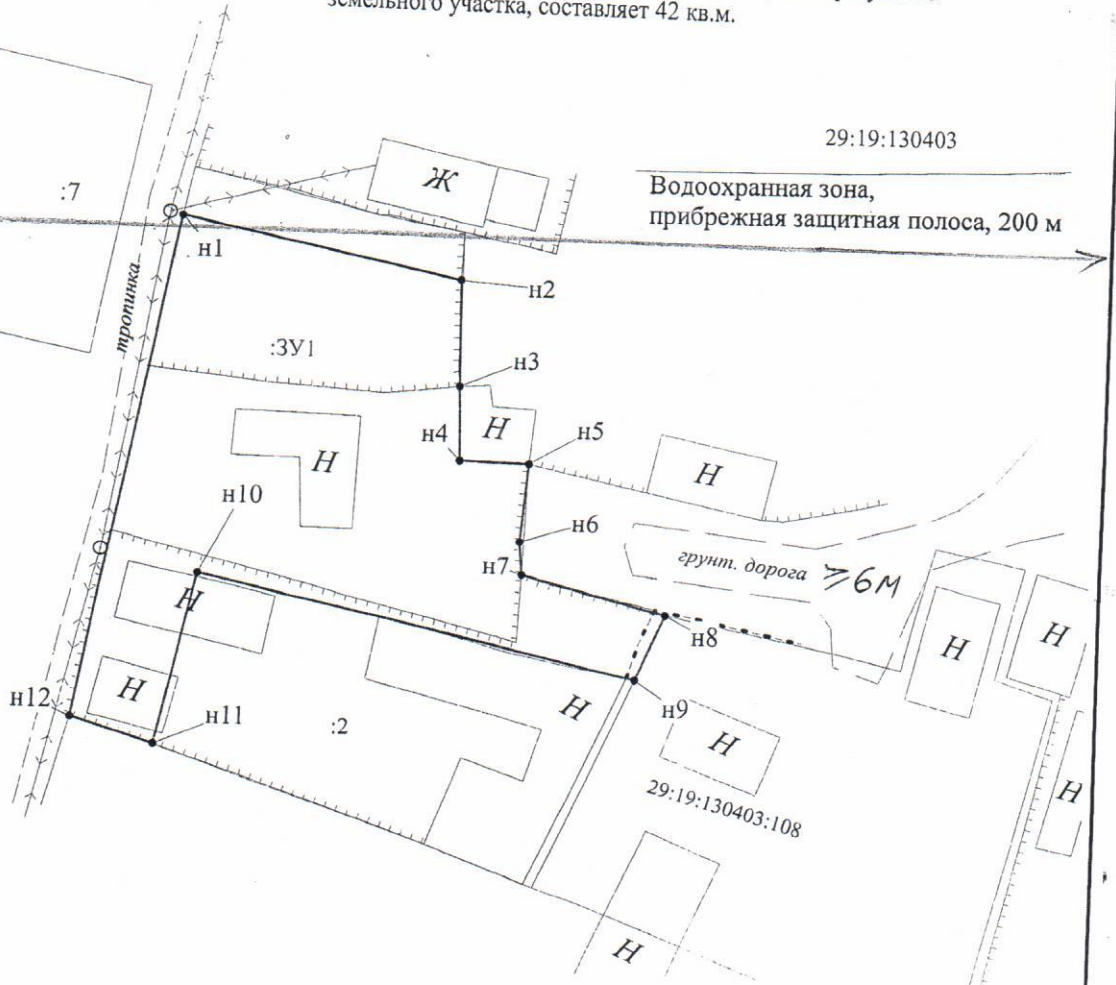

### Условные обозначения:

- граница кадастрового квартала;
- существующая граница, имеющаяся в ЕГРН сведения о которой достаточны для определения ее местоположения;
- вновь образованная часть границы, сведения о которой достаточны для определения ее местоположения;
- существующая граница, имеющаяся в ЕГРН сведения о которой недостаточны для определения ее местоположения;
- вновь образованная часть границы, сведения о которой недостаточны для определения ее местоположения;
- 1 — обозначение характерной точки границы, сведения о которой не позволяют однозначно определить ее положение на местности;
- n1 — характерная точка границы, сведения о которой позволяют однозначно определить ее положение на местности;
- l — ливнизируемая точка границы, сведения о которой не позволяют однозначно определить ее положение на местности;
- l — ливнизируемая точка границы, сведения о которой позволяют однозначно определить ее положение на местности;
- 3У1 — обозначение образуемого земельного участка;
- л — обозначение кадастрового номера исходного земельного участка;
- лп1 — обозначение территории, находящейся в государственной или муниципальной собственности, включаемой в состав образуемого земельного участка;
- лп1 — часть исходного земельного участка, включаемая (исключаемая) в состав образуемого земельного участка;
- л — обозначение кадастрового номера земельного участка;
- л — обозначение кадастрового квартала;
- л — обозначение кадастрового номера объекта недвижимости;
- граница охранной зоны для ЛЭП, расположенная на территории образуемого земельного участка;
- граница охранной зоны для линии связи, расположенная на территории образуемого земельного участка.

29:00:000000  
29:00:000000:0000

Обозначение характерных точек граници	Площадь земельного участка 419 кв.м Координаты (Система координат МСК-29)		Длины сторон
	X	Y	
n1	607915,50	3297462,56	15,11
n2	607912,49	3297477,37	5,64
n3	607906,85	3297477,46	3,91
n4	607902,94	3297477,60	3,67
n5	607902,88	3297481,27	4,26
n6	607898,63	3297480,94	1,86
n7	607896,78	3297481,11	7,84
n8	607894,86	3297488,71	3,72
n9	607891,46	3297487,20	23,75
n10	607896,34	3297463,96	9,28
n11	607887,28	3297461,96	4,57
n12	607888,60	3297457,58	27,36

Примечания:  
1. Площадь образуемого участка является проектной.  
2. Указанное значение площади может быть изменено при проведении кадастровых работ не более, чем на десять процентов

Номер регистрации			Масштаб 1:400
Кадастровый инженер	Подпись	Дата	Лист 1
Талых А.С.			Листов 1