

СХЕМА РАСПОЛОЖЕНИЯ ЗЕМЕЛЬНОГО УЧАСТКА НА КАДАСТРОВОМ ПЛАНЕ ТЕРРИТОРИИ

ПРИЛОЖЕНИЕ № 1

Местоположение: Архангельская обл., Холмогорский р-он,
МО "Емецкое", д. Шильцово


к извещению администрации

Разрешенное использование: для ведения личного
подсобного хозяйства

МО «Холмогорский муниципальный район»

Категория земель: Земли населённых пунктов

Общая площадь (кв.м.): 694

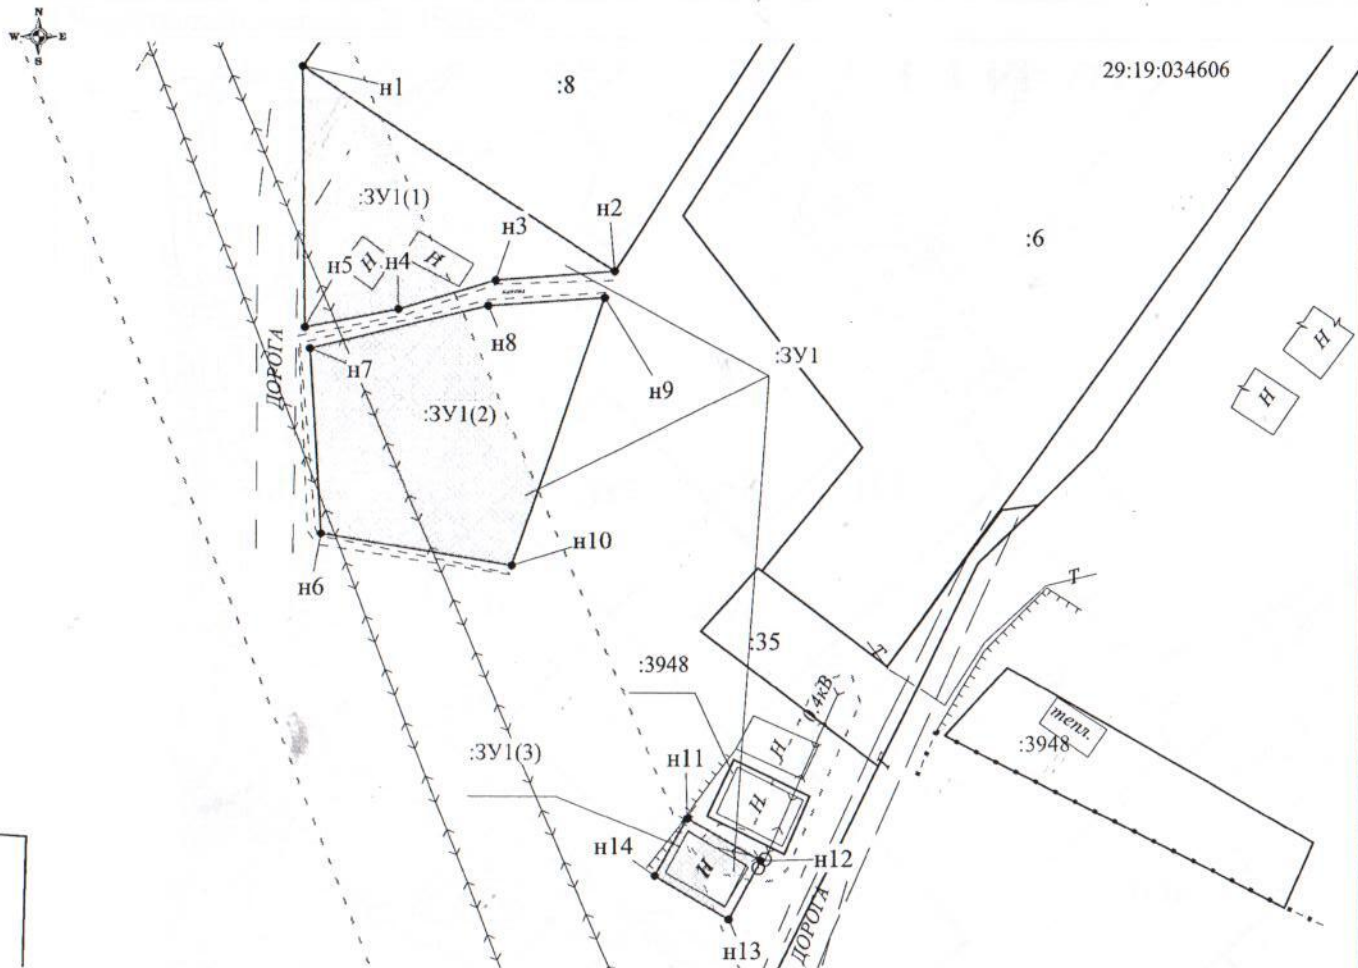

Условные обозначения

- граница кадастрового квартала;
- существующая граница, имеющаяся в ЕГРН сведения о которой достаточны для определения ее местоположения;
- вновь образованная часть границы, сведения о которой достаточны для определения ее местоположения;
- существующая граница, имеющаяся в ЕГРН сведения о которой недостаточны для определения ее местоположения;
- вновь образованная часть границы, сведения о которой недостаточны для определения ее местоположения;
- 1 - обозначение характерной точки границы, сведения о которой не позволяют однозначно определить ее положение на местности;
- n1 - характерная точка границы, сведения о которой позволяют однозначно определить ее положение на местности;
- L - ликвидлируемая точка границы, сведения о которой не позволяют однозначно определить ее положение на местности;
- L - ликвидлируемая точка границы, сведения о которой позволяют однозначно определить ее положение на местности;
- 3:У1 - обозначение образуемого земельного участка;
- 3:У1(кв.1) - обозначение образуемой части земельного участка;
- 3:У1(1), 3:У1(2) - обозначение контуров земельного участка;
- 1 - обозначение кадастрового номера земельного участка;
- 29.00.000000 - обозначение кадастрового квартала;
- 29.00.000000.0000 - обозначение кадастрового номера объекта недвижимости;
- граница охранный зоны для ЛЭП, расположенная на территории образуемого земельного участка;
- граница охранный зоны для линии связи, расположенная на территории образуемого земельного участка.

Площадь охранной зоны для объекта электросетевого хозяйства, граница которого расположена на территории образуемого земельного участка, составляет 481 кв.м.

Площадь земельного участка 694 кв.м.			
Обозначение характерных точек границ	Координата (Система координат МСК-29)		Длины сторон
	X	Y	
Площадь земельного участка :3:У1(1) 267 кв.м.			
n1	532495,60	3286989,42	30,98
n2	532478,70	3287015,38	9,86
n3	532477,94	3287005,55	8,34
n4	532475,51	3286997,57	7,92
n5	532474,03	3286989,79	21,57
Площадь земельного участка :3:У1(2) 387 кв.м.			
n6	532456,89	3286991,18	15,41
n7	532472,27	3286990,21	15,13
n8	532475,82	3287004,92	9,68
n9	532476,51	3287014,58	23,52
n10	532454,25	3287006,98	16,02
Площадь земельного участка :3:У1(3) 40 кв.м.			
n11	532433,37	3287021,8	7,02
n12	532429,86	3287027,88	5,58
n13	532424,93	3287025,26	7,22
n14	532428,57	3287019,02	5,55

Примечания:

1. Площадь образуемого участка является проектной.
2. Указанное значение площади может быть изменено при проведении кадастровых работ не более, чем на десять процентов

Исполнитель: Валькова И.Е.
8 (8182) 47-68-99

Номер регистрации			Масштаб 1:800
Кадастровый инженер	Подпись	Дата	Лист 1
Талых А.С.			Листов 1