


ПРИЛОЖЕНИЕ № 1  
к извещению администрации  
МО «Холмогорский муниципальный район»

**Схема расположения земельного участка на кадастровом плане территории**

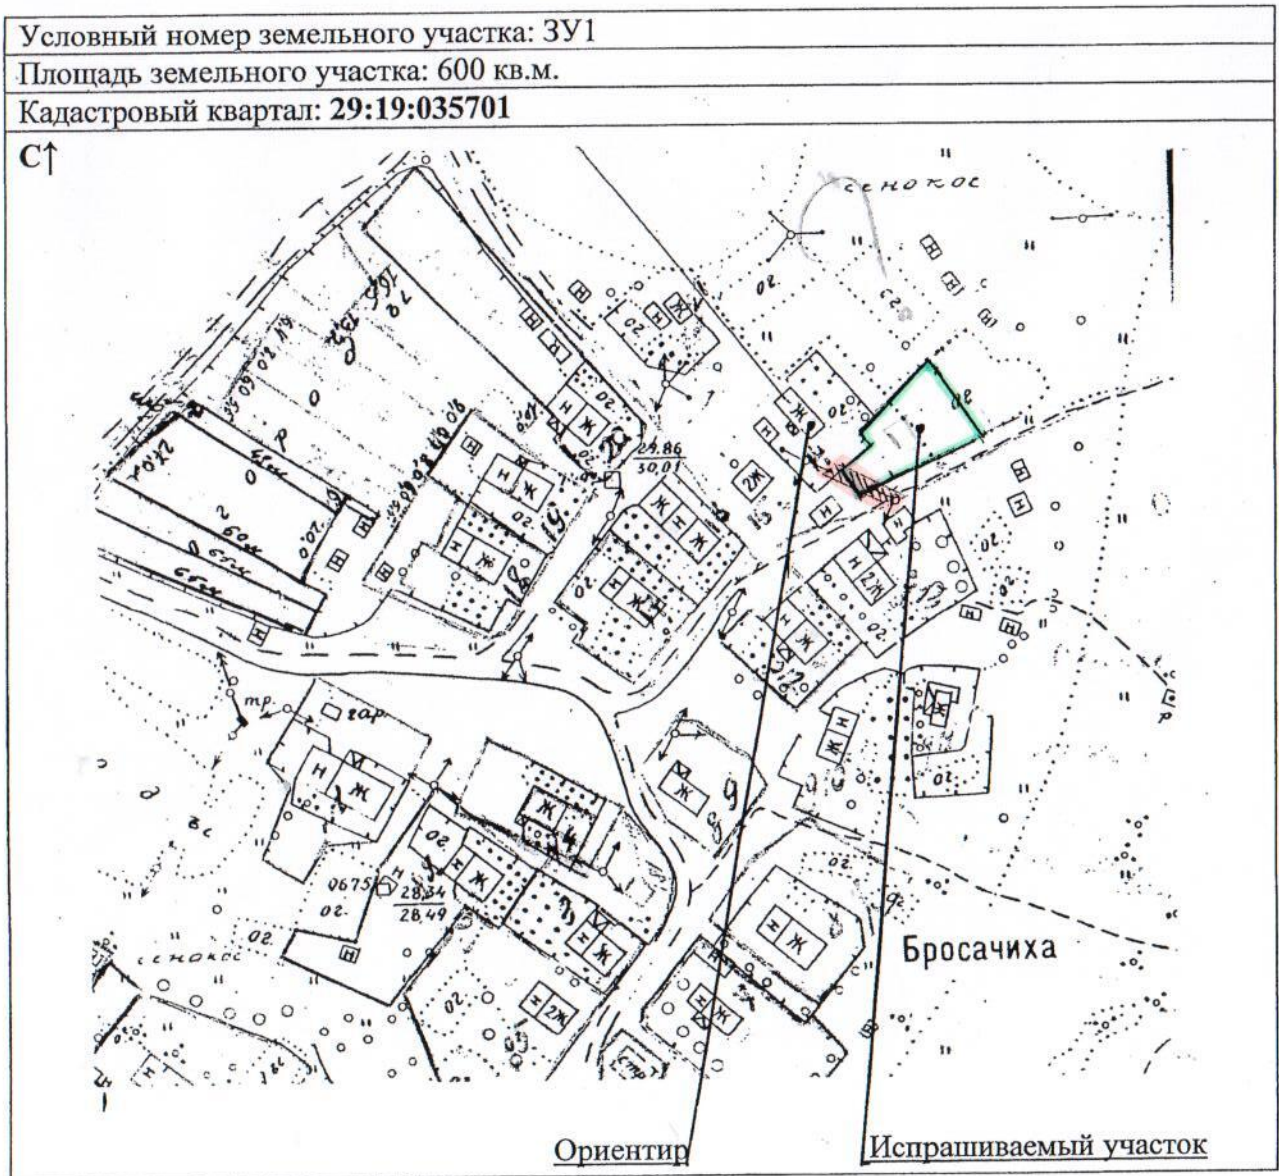

**Условные обозначения:**

- электролиния 0,4 кВ -  $\longleftrightarrow$
- охранная зона электролинии 0,4 кВ -
- воздушная линия связи -  $\bullet\text{---}\bullet$

**Размеры сторон участка: ЗУ1**

От т. до т.	Длина, м
1-2	27,00
2-3	25,00
3-4	36,00
4-5	9,00
5-6	10,00
6-1	4,00


**Масштаб 1: 2000**

**Категория земель:** земли населенных пунктов  
**Разрешенное использование:** для строительства индивидуального жилого дома.

**Местоположение:** участок находится примерно в 9 метрах по направлению на юго-запад от ориентира жилой дом, расположенного за пределами участка, адрес ориентира: Архангельская область, Холмогорский район, МО «Емецкое», д. Бросачиха, д.14

**ПРИЛОЖЕНИЕ № 2**  
 к извещению администрации  
 МО «Холмогорский муниципальный район»

**Схема расположения земельного участка на кадастровом плане территории**

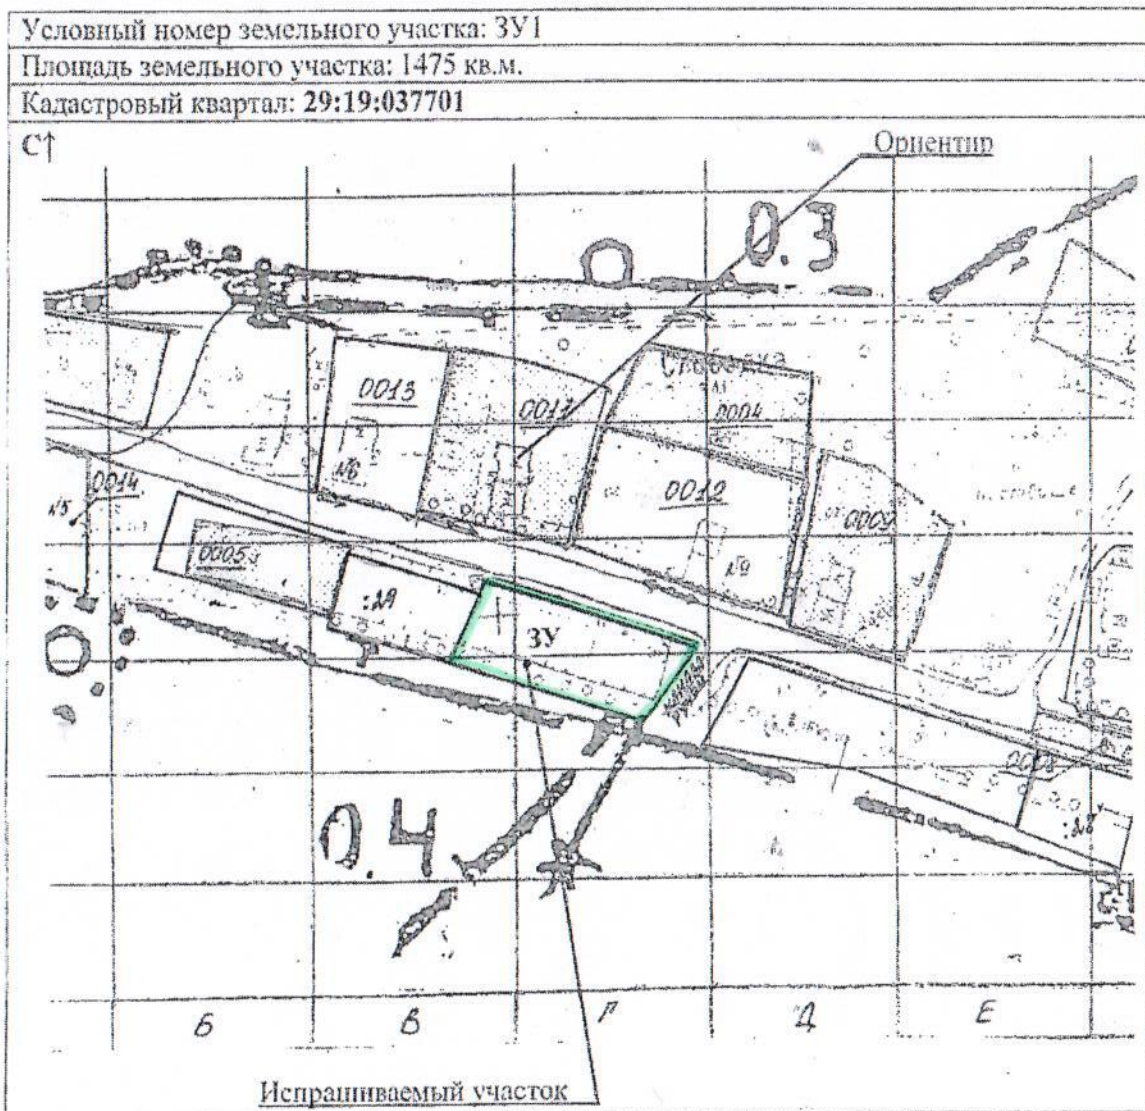

**Условные обозначения:**

электролиния 0,4 кВ - ↔  
 дорога - ————  
 канава - ~~~~~~

**Размеры сторон участка: ЗУ1**

От по т.	Длина, м
1-2	65,00
2-3	25,00
3-4	60,00
4-1	25,00

Масштаб 1: 2000

**Категория земель:** земли населенных пунктов

**Разрешенное использование:** для строительства индивидуального жилого дома.

**Местоположение:** участок находится примерно в 20 метрах по направлению на север от ориентира жилой дом, расположенного за пределами участка. Адрес ориентира: Архангельская область, Холмогорский район, МО «Емецкое», д. Слободка, д. 8