

СХЕМА РАСПОЛОЖЕНИЯ ЗЕМЕЛЬНОГО УЧАСТКА НА КАДАСТРОВОМ ПЛАНЕ ТЕРРИТОРИИ

Местоположение: Архангельская область, Холмогорский район,
МО "Усть-Пинежское", д. Нижняя Паленьга
Разрешенное использование:
индивидуальное жилищное строительство
Категория земель: Земли населённых пунктов
Общая площадь (кв.м.): 1546


Приложение 1

УТВЕРЖДЕНА
распоряжением администрации
МО "Холмогорский муниципальный район"

от " " №

Площадь охранной зоны для объекта электросетевого хозяйства,
граница которого расположена на территории образуемого
земельного участка, составляет 434 кв.м.

29:19:131001

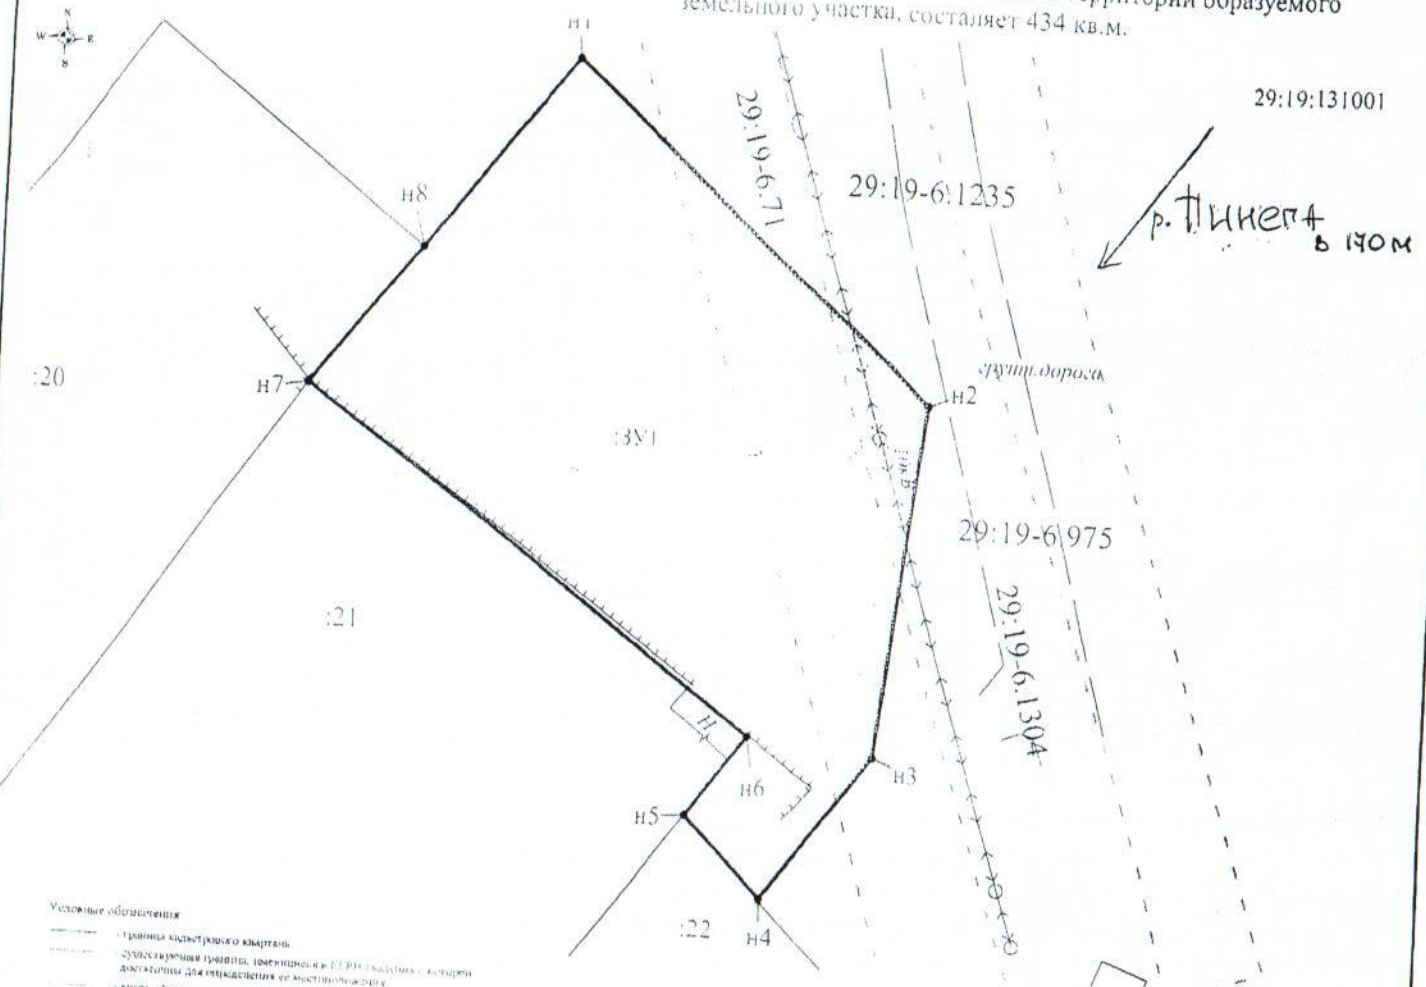

Условные обозначения

- граница кадастрового квартала
- граница охранной зоны для объекта электросетевого хозяйства
- линия, образующая часть границы, сведения о которой достаточны для определения ее местоположения
- условная граница, сведения о которой достаточны для определения ее местоположения
- линия, образующая часть границы, сведения о которой недостаточны для определения ее местоположения
- 1 — обозначение характерной точки границы, сведения о которой не позволяют однозначно определить ее положение на местности
- 2 — обозначение точки границы, сведения о которой позволяют однозначно определить ее положение на местности
- 3 — обозначение точки границы, сведения о которой позволяют однозначно определить ее положение на местности
- 4 — обозначение точки границы, сведения о которой позволяют однозначно определить ее положение на местности
Примечания:

- Площадь образуемого участка является проектной.
- Указанное значение площади может быть изменено при проведении кадастровых работ не более, чем на десять процентов.
- Площадь охранной зоны для линии связи, граница которого расположена на территории образуемого земельного участка, составляет 6 кв.м.

Обозначение характерных точек границы	Координаты (Система координат МСК-29)		Длины сторон
	X	Y	
Площадь земельного участка 1546 кв.м			
n1	603619,07	3308668,57	
n2	603593,32	3308697,79	38,95
n3	603565,18	3308694,53	28,33
n4	603553,88	3308685,84	14,26
n5	603560,08	3308679,57	8,82
n6	603566,52	3308684,38	8,04
n7	603592,43	3308648,45	44,30
n8	603603,61	3308656,96	14,05
n1	603619,07	3308668,57	19,33

Номер регистрации

Кадастровый инженер

Талых А.С.

Подпись

Дата

19.10.2021

Масштаб 1:600

Лист 1

Листов 1

Исполнитель: Кузнецова Д.С.
8 (8182) 47-68-99