



**ГЛАВА МУНИЦИПАЛЬНОГО ОБРАЗОВАНИЯ
«ХОЛМОГОРСКИЙ МУНИЦИПАЛЬНЫЙ РАЙОН»**

РАСПОРЯЖЕНИЕ

от 16 июля 2021 г. № 36
с. Холмогоры

**О предоставлении разрешения на условно разрешенный вид
использования земельных участков**

В соответствии с Градостроительным кодексом Российской Федерации, Правилами землепользования и застройки муниципального образования «Емецкое», утвержденными Постановлением Министерства строительства и архитектуры Правительства Архангельской области от 29 декабря 2019 года № 21-п, на основании заключения о результатах общественных обсуждений от 15 июля 2021 года, рекомендаций комиссии по землепользованию и застройке на территории Холмогорского муниципального района Архангельской области по результатам общественных обсуждений от 15 июля 2021 года:

1. Предоставить разрешение на условно разрешенный вид использования земельного участка площадью 934 кв.м в кадастровом квартале 29:19:045302, формируемого в границах в соответствии с прилагаемой к настоящему распоряжению схемой расположения земельного участка и расположенного по адресу: Архангельская область, Холмогорский район, МО «Емецкое», д. Понизовье:

«общественное использование объектов капитального строительства» (код (числовое обозначение) вида разрешенного использования земельного участка по классификатору видов разрешенного использования земельных участков, утвержденному приказом Росреестра от 10 ноября 2020 года № П/0412 «Об утверждении классификатора видов разрешенного использования земельных участков», - 3.0).

2. Опубликовать настоящее распоряжение в газете «Холмогорский вестник» и разместить на официальных сайтах МО «Холмогорский муниципальный район» и МО «Емецкое» в сети Интернет.

Глава муниципального образования
«Холмогорский муниципальный район»



Н.В. Большакова

СХЕМА РАСПОЛОЖЕНИЯ ЗЕМЕЛЬНОГО УЧАСТКА
НА КАДАСТРОВОМ ПЛАНЕ ТЕРРИТОРИИ


ПРИЛОЖЕНИЕ

к распоряжению Главы муниципального
образования «Холмогорский
муниципальный район»

от 16 июля 2021 г. № 36

Местоположение: Архангельская область,
Холмогорский район, МО «Емецкое», д. Понизовье

Категория земель: Земли населенных пунктов
Общая площадь (кв.м.): 934

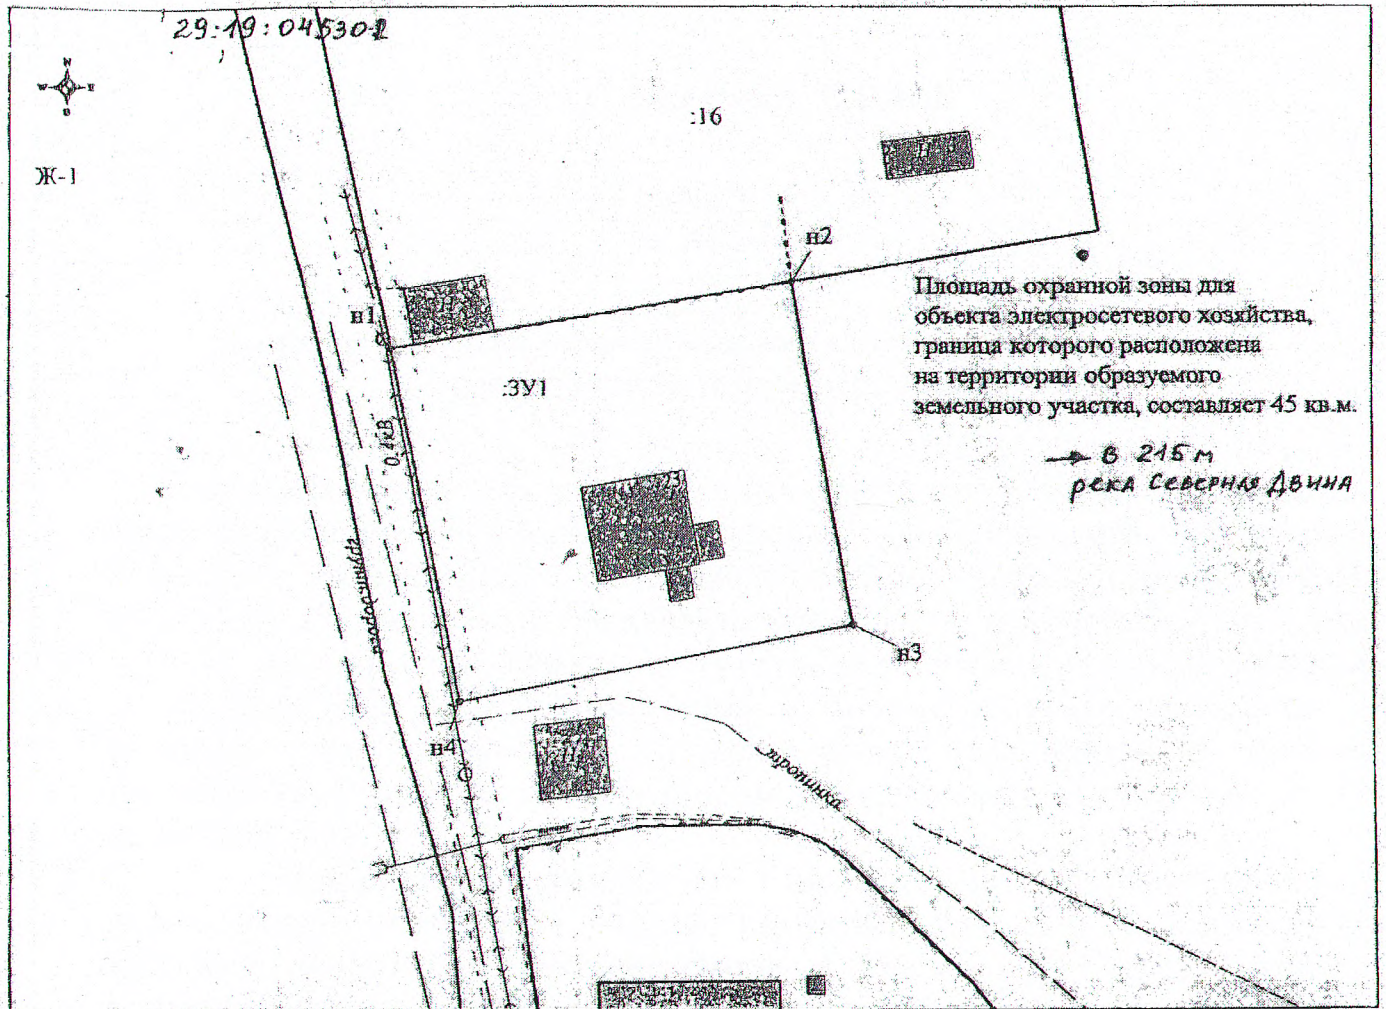

Условные обозначения:

- граница кадастрового квартала;
- существующая граница, являющаяся в ЕГРН сведения о которой достоянием для определения ее местоположения;
- линия образованная часть границы, сведения о которой достоянием для определения ее местоположения;
- существующая граница, являющаяся в ЕГРН сведения о которой достоянием для определения ее местоположения;
- линия образованная часть границы, сведения о которой достоянием для определения ее местоположения;
- — обозначение характерной точки границы, сведения о которой позволяют однозначно определить ее положение на местности;
- n1 — характерная точка границы, сведения о которой позволяют однозначно определить ее положение на местности;
- I — выделенная точка границы, сведения о которой не позволяют однозначно определить ее положение на местности;
- 2 — выделенная точка границы, сведения о которой позволяют однозначно определить ее положение на местности;
- 201 — обозначение образуемого земельного участка;
- 201/001 — обозначение образуемой части земельного участка;
- 201/001/001 — обозначение контура земельного участка;
- 201/001/001/001 — обозначение кадастрового номера земельного участка;
- 201/001/001/001/001 — обозначение кадастрового квартала;
- 201/001/001/001/001/001 — обозначение кадастрового номера объекта недвижимости;
- — граница охранной зоны для ЛЭП, расположенная на территории образуемого земельного участка;
- — граница охранной зоны для линии связи, расположенная на территории образуемого земельного участка.

Обозначение характерных точек границы	Координаты (Система координат МСК-2011)		Длина сторон
	X	Y	
Площадь земельного участка 934 кв.м			
n1	509529,44	3300315,71	32,66
n2	509534,99	3300347,90	28,47
n3	509506,93	3300352,69	32,18
n4	509500,77	3300321,10	28,17
n1	509529,44	3300315,71	

Примечания:

1. Площадь образуемого участка является проектной.
2. Указанное значение площади может быть изменено при проведении кадастровых работ не более, чем на десять процентов.

Номер регистрации			Масштаб 1:600
Кадастровый инженер	Подпись	Дата	Лист 1
Тайых А.С.		06.05.2021	Листов 1

Исполнитель: Тайых Светлана Геннадьевна 8 (8182) 47-68-99