

СХЕМА РАСПОЛОЖЕНИЯ ЗЕМЕЛЬНОГО УЧАСТКА НА КАДАСТРОВОМ ПЛАНЕ ТЕРРИТОРИИ

ПРИЛОЖЕНИЕ № 7

Местоположение: Архангельская область,
Холмогорский район, МО «Емецкое», д. Волость

Разрешенное использование: для ведения
личного подсобного хозяйства (приусадебный земельный участок)


Категория земель: Земли населённых пунктов

Общая площадь (кв.м.): 600

к извещению администрации
МО «Холмогорский муниципальный район»

ОТ " " " " " " " "

29:19:032101

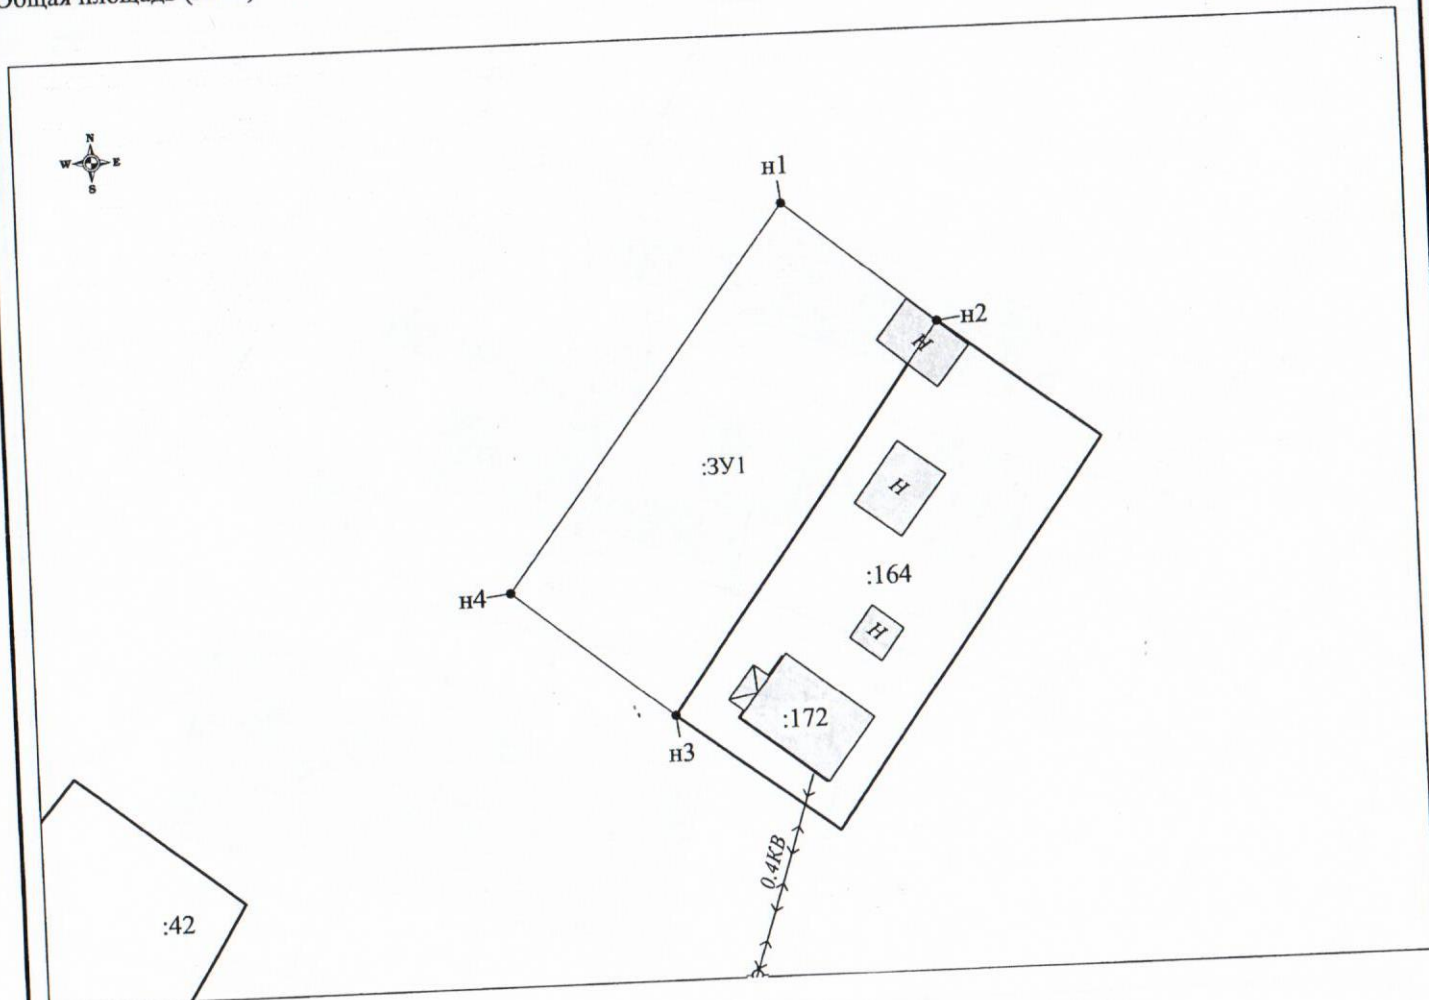

Условные обозначения:

- граница кадастрового квартала;
- существующая граница, имеющаяся в ЕГРН сведения о которой достаточны для определения ее местоположения;
- вновь образованная часть границы, сведения о которой достаточны для определения ее местоположения;
- существующая граница, имеющаяся в ЕГРН сведения о которой недостаточны для определения ее местоположения;
- вновь образованная часть границы, сведения о которой недостаточны для определения ее местоположения;
- 1 - обозначение характерной точки границы, сведения о которой не позволяют однозначно определить ее положение на местности;
- n1 - характерная точка границы, сведения о которой позволяют однозначно определить ее положение на местности;
- 1 - ликвидированная точка границы, сведения о которой не позволяют однозначно определить ее положение на местности;
- 1 - ликвидированная точка границы, сведения о которой позволяют однозначно определить ее положение на местности;
- 39:1 - обозначение образуемого земельного участка;
- 39:1-79:1 - характеристика образуемой части земельного участка;
- 39:1(1), (1) - обозначение контуров земельного участка;
- 1 - обозначение кадастрового номера земельного участка;
- 29:00 000000 - обозначение кадастрового номера квартала;
- 29:00 000000 0000 - обозначение кадастрового номера объекта недвижимости;
- граница охранной зоны для ЛЭП, расположенная на территории образуемого земельного участка;
- граница охранной зоны для линий связи, расположенная на территории образуемого земельного участка.

Обозначение характерных точек границ	Координаты (Система координат МСК-29)		Длины сторон
	X	Y	
Площадь земельного участка 600 кв.м			
n1	545530,57	3287768,90	15,53
n2	545520,85	3287781,01	37,58
n3	545490,54	3287758,80	16,38
n4	545500,72	3287745,97	37,64
n1	545530,57	3287768,90	

Примечания:

- Площадь образуемого участка является проектной.
- Указанное значение площади может быть изменено при проведении кадастровых работ не более, чем на десять процентов

Исполнитель: Кузнецова Д.С.
8 (8182) 47-68-99

Номер регистрации			Масштаб 1:600
Кадастровый инженер	Подпись	Дата	Лист 1
Талых А.С.		03.03.2021	Листов 1