


СХЕМА РАСПОЛОЖЕНИЯ ЗЕМЕЛЬНОГО УЧАСТКА НА КАДАСТРОВОМ ПЛАНЕ ТЕРРИТОРИИ

Местоположение: Архангельская область,
Холмогорский район, МО «Емецкое», дер. Шильцово
Разрешенное использование: для ведения личного
подсобного хозяйства (приусадебный земельный участок)
Категория земель: Земли населённых пунктов
Общая площадь (кв.м.): 426

ПРИЛОЖЕНИЕ № 2 к извещению администрации МО «Холмогорский муниципальный район»

от " " №

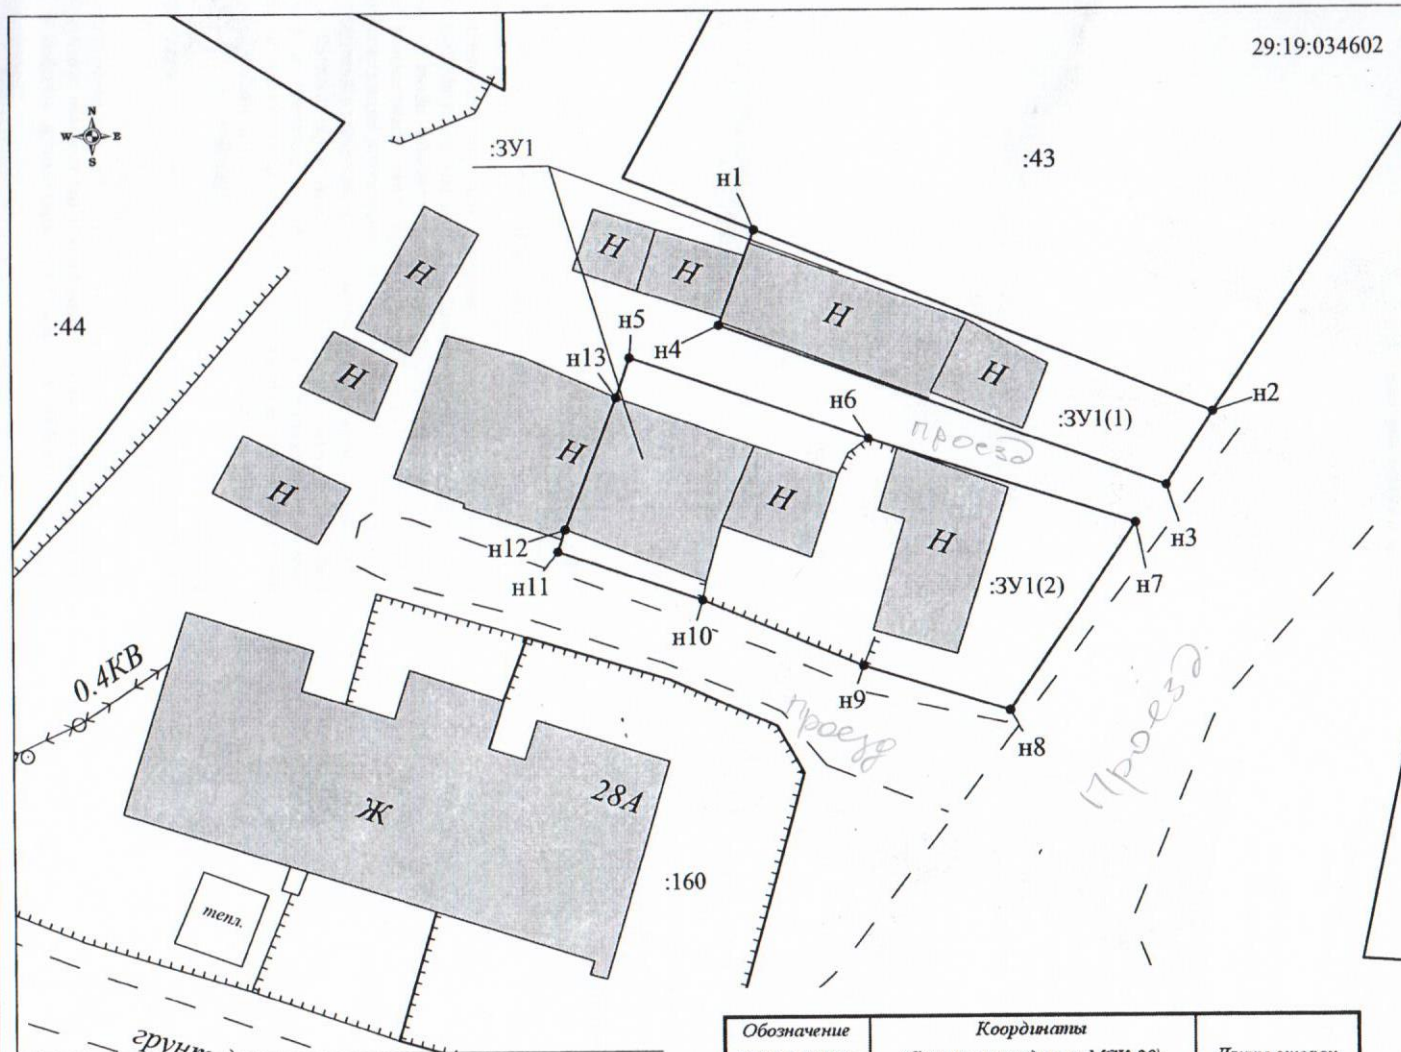

Условные обозначения:

- граница кадастрового квартала;
- существующая граница, имеющаяся в ЕГРН сведения о которой достаточны для определения ее местоположения;
- вновь образованная часть границы, сведения о которой достаточны для определения ее местоположения;
- существующая граница, имеющаяся в ЕГРН сведения о которой недостаточны для определения ее местоположения;
- вновь образованная часть границы, сведения о которой недостаточны для определения ее местоположения
- 1 - обозначение характерной точки границы, сведения о которой не позволяют однозначно определить ее положение на местности;
- н1 - характерная точка границы, сведения о которой позволяют однозначно определить ее положение на местности;
- 1 - ликвидироваемая точка границы, сведения о которой не позволяют однозначно определить ее положение на местности;
- 1 - ликвидироваемая точка границы, сведения о которой позволяют однозначно определить ее положение на местности;
- 3У1 - обозначение образуемого земельного участка;
- 3У1(1), 3У1(2) - обозначение образуемой части земельного участка;
- 3 - обозначение контуров земельного участка;
- 29.00 000000 0000 - обозначение кадастрового номера земельного участка;
- 29.00 000000 0000 - обозначение кадастрового квартала;
- 29.00 000000 0000 - обозначение кадастрового номера объекта недвижимости;
- граница охранной зоны для ЛЭП, расположенная на территории образуемого земельного участка;
- граница охранной зоны для линии связи, расположенная на территории образуемого земельного участка.

Обозначение характерных точек границ	Координаты (Система координат МСК-29)		Длины сторон
	X	Y	
Площадь земельного участка 426 кв.м			
Площадь земельного участка :3У1(1) 126 кв.м.			
н1	532602,51	3287585,09	26,23
н2	532592,88	3287609,49	4,61
н3	532589,02	3287606,97	25,23
н4	532597,52	3287583,21	
Площадь земельного участка :3У1(2) 300 кв.м			
н5	532595,85	3287578,45	2,20
н6	532593,77	3287577,73	7,45
н7	532586,85	3287574,97	1,21
н8	532585,70	3287574,58	8,11
н9	532583,08	3287582,25	9,24
н10	532579,58	3287590,80	8,19
н11	532577,18	3287598,63	11,92
н12	532587,04	3287605,32	14,88
н13	532591,53	3287591,13	

Примечания:

1. Площадь образуемого участка является проектной.
2. Указанное значение площади может быть изменено при проведении кадастровых работ не более, чем на десять процентов.

Исполнитель: Кузнецова Д.С.
8 (8182) 47-68-99

Номер регистрации			Масштаб 1:400
Кадастровый инженер	Подпись	Дата	Лист 1
Талых А.С.		20.11.2020	Листов 1