


ПРИЛОЖЕНИЕ № 2
к извещению администрации
МО «Холмогорский муниципальный район»

Схема расположения земельного участка на кадастровом плане территории

Условный номер земельного участка 29:19:130405:3У1					
Площадь земельного участка: 396 кв.м.					
Обозначение характерных точек	Координаты, м (МСК-29 зона 3)		Обозначение части границ		Горизонтальное проложение, м
	X	Y	от т	до т	
н1	607 712,26	3 297 519,30	н1	н2	13,68
н2	607 707,27	3 297 532,04	н2	н3	8,25
н3	607 703,17	3 297 539,20	н3	н4	7,71
н4	607 699,93	3 297 546,20	н4	н5	10,78
н5	607 689,71	3 297 542,77	н5	н6	5,36
н6	607 689,86	3 297 537,41	н6	н7	3,80
н7	607 686,08	3 297 537,01	н7	н8	6,42
н8	607 686,05	3 297 530,59	н8	н9	6,92
н9	607 692,87	3 297 529,43	н9	н10	8,17
н10	607 695,30	3 297 521,63	н10	н11	6,69
н11	607 701,58	3 297 523,94	н11	н12	6,74
н12	607 703,90	3 297 517,61	н12	н13	2,08
н13	607 705,80	3 297 516,77	н13	н14	6,94

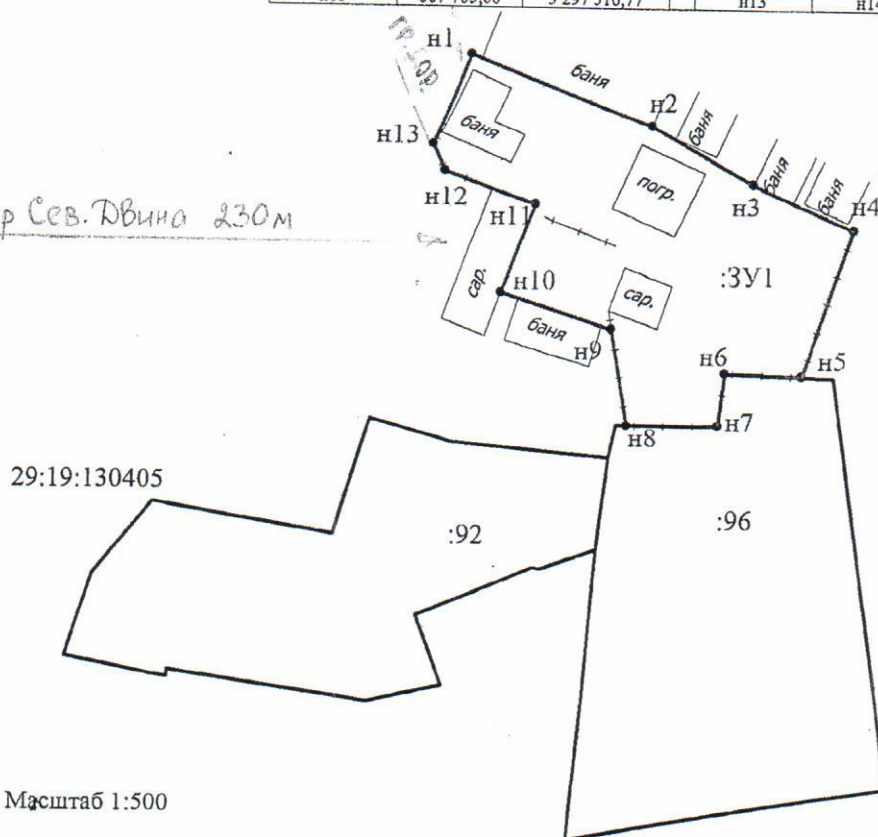

Масштаб 1:500

Адрес земельного участка: Архангельская область, Холмогорский район, муниципальное образование "Усть-Пинежское", поселок Усть-Пинега
Разрешенное использование: для ведения личного подсобного хозяйства
Категория земель: земли населенных пунктов

Описание смежеств:

от т н8 до т н5 - не разграниченная госсобственность

от т н5 до т н8 - земельный участок с кадастровым номером 29:19:130405:96

Условные обозначения:

- существующая часть границы, имеющиеся в ЕГРН сведения о которой достаточны для определения ее местоположения;
- вновь образованная часть земельного участка, сведения о которой достаточны для определения ее местоположения;
- обозначение вновь образуемого земельного участка;
- кадастровый квартал

Подготовила: кадастровый инженер А.С. Полищук
ГеоЦЕНТР