

ГЛАВА МУНИЦИПАЛЬНОГО ОБРАЗОВАНИЯ
«ХОЛМОГОРСКИЙ МУНИЦИПАЛЬНЫЙ РАЙОН»

РАСПОРЯЖЕНИЕ

от 09 июля 2021 г. № 33
с. Холмогоры

**О предоставлении разрешения на условно разрешенный вид
использования земельного участка**

В соответствии с Градостроительным кодексом Российской Федерации, Правилами землепользования и застройки муниципального образования «Усть-Пинежское», утвержденными Министерством строительства и архитектуры Правительства Архангельской области от 27 февраля 2020 года № 9-п, на основании заключения о результатах общественных обсуждений от 08 июля 2021 года, рекомендаций комиссии по землепользованию и застройке на территории Холмогорского муниципального района Архангельской области по результатам общественных обсуждений от 08 июля 2021 года:

1. Предоставить разрешение на условно разрешенный вид использования земельного участка площадью 900 кв.м в кадастровом квартале 29:19:130424, формируемого в границах в соответствии с прилагаемой к настоящему распоряжению схемой расположения земельного участка и расположенного по адресу: Архангельская область, Холмогорский район, МО «Усть-Пинежское», пос. Усть-Пинега, ул. Гаражная:

«малоэтажная многоквартирная жилая застройка (размещение общего имущества многоквартирного дома с кадастровым номером 29:19:130424:7)» (код (числовое обозначение) вида разрешенного использования земельного участка по классификатору видов разрешенного использования земельных участков, утвержденному приказом Росреестра от 10 ноября 2020 года № П/0412 «Об утверждении классификатора видов разрешенного использования земельных участков», - 2.1.1).

2. Опубликовать настоящее распоряжение в газете «Холмогорский вестник» и разместить на официальных сайтах МО «Холмогорский муниципальный район» и МО «Усть-Пинежское» в сети Интернет.

Глава муниципального образования
«Холмогорский муниципальный район»

Def.

Н.В. Большакова




ПРИЛОЖЕНИЕ
к распоряжению Главы муниципального
образования «Холмогорский муниципальный
район»
от 09 июля 2021 г. № 33

Схема расположения земельного участка на кадастровом плане территории

Условный номер земельного участка 29:19:130424:ЗУ1					
Площадь земельного участка: 900 кв.м.					
Обозначение характерных точек	Координаты, м (МСК-29 зона 3)		Обозначение части границ		Горизонтальное проложение, м
	X	Y	от т	до т	
1	606 037,52	3 297 469,94	1	2	23,26
2	606 044,07	3 297 492,26	2	3	16,31
3	606 030,30	3 297 501,01	3	1	24,05
1	606 011,69	3 297 516,24	1	2	19,46
2	605 999,08	3 297 501,42	2	1	49,69

29:19:130424

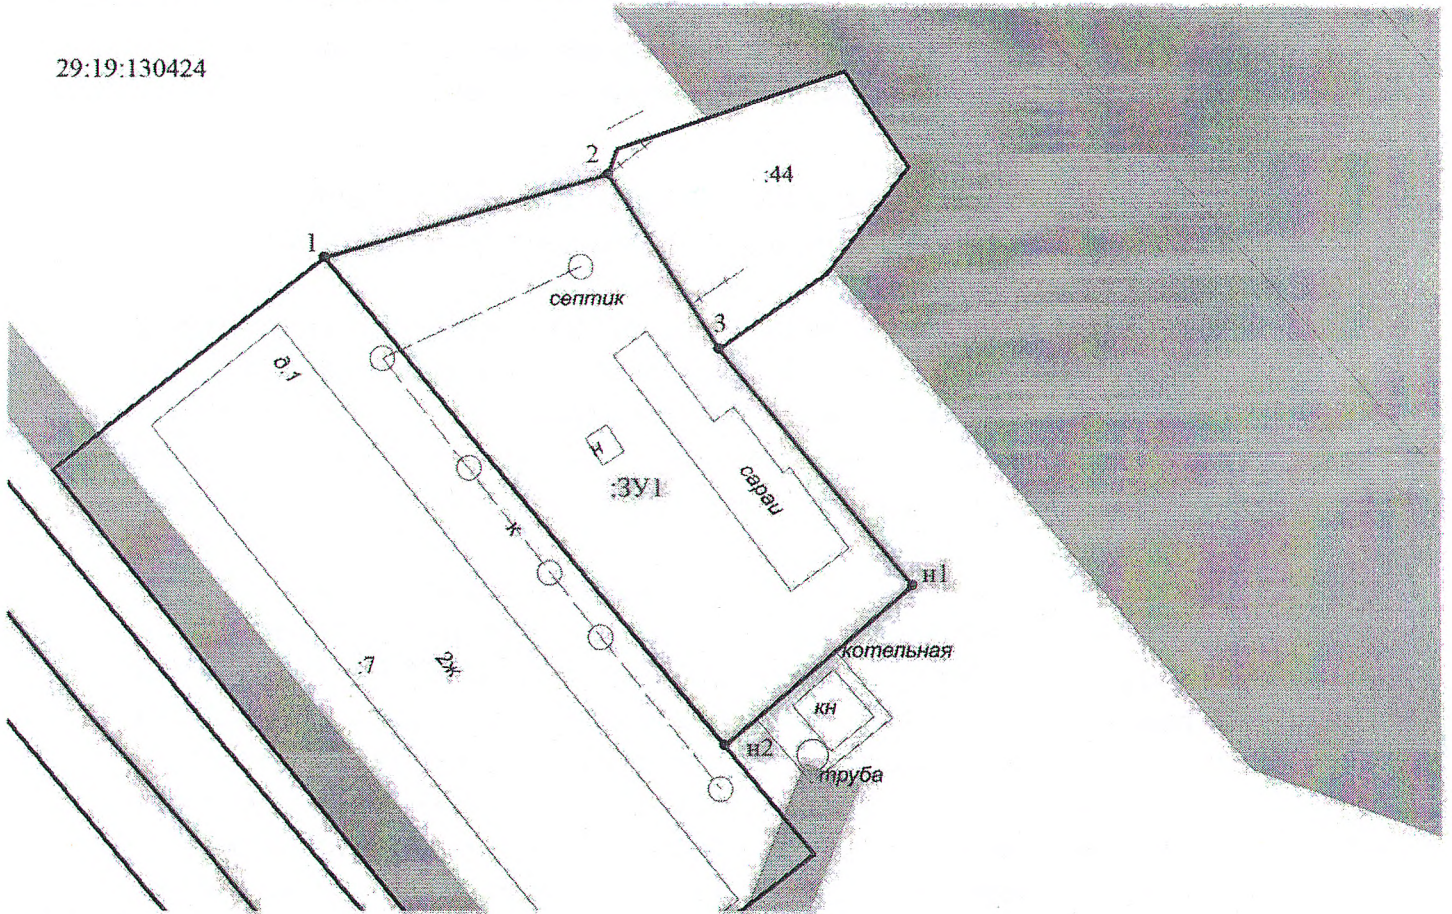

Масштаб 1:600

Адрес земельного участка: Архангельская область, Холмогорский район, МО «Усть-Пинежское», п. Усть-Пинега, ул. Гаражная
Разрешенное использование: малоэтажная многоквартирная застройка (общее имущество многоквартирного дома)
Категория земель: земли населенных пунктов

Описание смежеств:

- от т 1 до т 2, от т 3 до т н2 - не разграниченная госсобственность;
- от т 2 до т 3 - земельный участок с кадастровым номером 29:19:130424:44
- от т н2 до т 1 - земельный участок с кадастровым номером 29:19:130424:7

Условные обозначения:

- существующая часть границы, имеющиеся в ЕГРН сведения о которой достаточны для определения ее местоположения;
- вновь образованная часть земельного участка, сведения о которой достаточны для определения ее местоположения;
- обозначение вновь образуемого земельного участка;
- кадастровый квартал



Подготовила: кадастровый инженер А.С. Полицук