


**ПРИЛОЖЕНИЕ № 2**  
к извещению администрации  
МО «Холмогорский муниципальный район»

Схема расположения земельного участка на кадастровом плане территории

Условный номер земельного участка 29:19:110701:3У1					
Площадь земельного участка: 600 кв.м.					
Обозначение характерных точек	Координаты, м (МСК-29 зона 3)		Обозначение части границ		Горизонтальное проложение, м
	X	Y	от т	до т	
н1	570 976,57	3 276 536,25	н1	н2	32,25
н2	570 990,24	3 276 565,46	н2	н3	18,77
н3	570 973,02	3 276 572,93	н3	1	1,71
1	570 972,29	3 276 571,38	1	2	30,00
2	570 959,57	3 276 544,21	2	н1	18,77

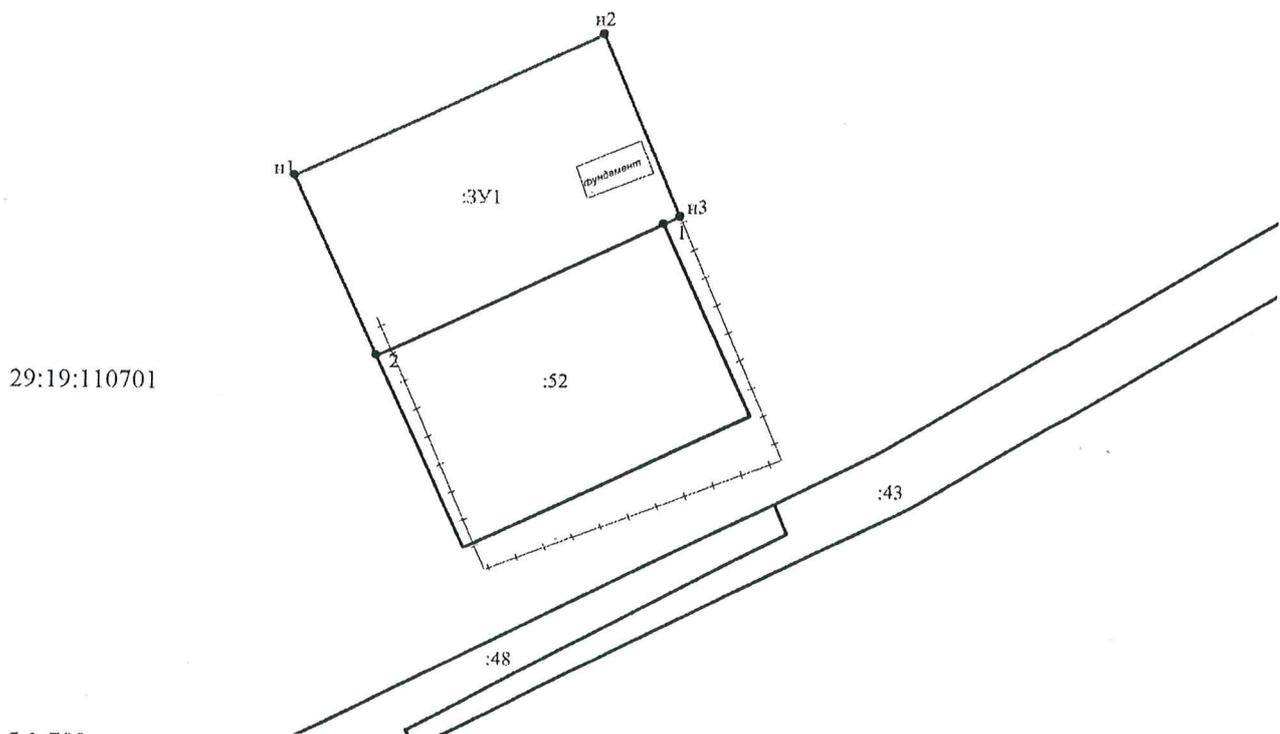

Масштаб 1:700

Адрес земельного участка: Архангельская область, Холмогорский район,  
МО «Ракульское», д. Осередок, ул. Лесная

Разрешенное использование: приусадебный участок личного подсобного хозяйства,  
Категория земель: земли населенных пунктов

Описание смежеств:

от т 2 до т 1 - не разграниченная госсобственность

от т 1 до т 2 - земельный участок с кадастровым номером 29:19:110701:52

Условные обозначения:

-  - существующая часть границы, имеющиеся в ЕГРН сведения о которой достаточны для определения ее местоположения;
-  - вновь образованная часть земельного участка, сведения о которой достаточны для определения ее местоположения;
- :3У1 - обозначение вновь образуемого земельного участка;
- :52 - надпись кадастрового номера смежного земельного участка;
- 29:19:110701 - кадастровый квартал

Подготовила: кадастровый инженер А.С. Полищук