


ПРИЛОЖЕНИЕ № 3
к извещению администрации
МО «Холмогорский муниципальный район»

Схема расположения земельного участка на кадастровом плане территории

Условный номер земельного участка :ЗУ1

Общая площадь земельного участка - 600 кв.м, из них контур :ЗУ(1)-424 кв.м., контур :ЗУ(2)-176 кв.м.

Координаты поворотных точек границы земельного участка приведены на страницы лист №2

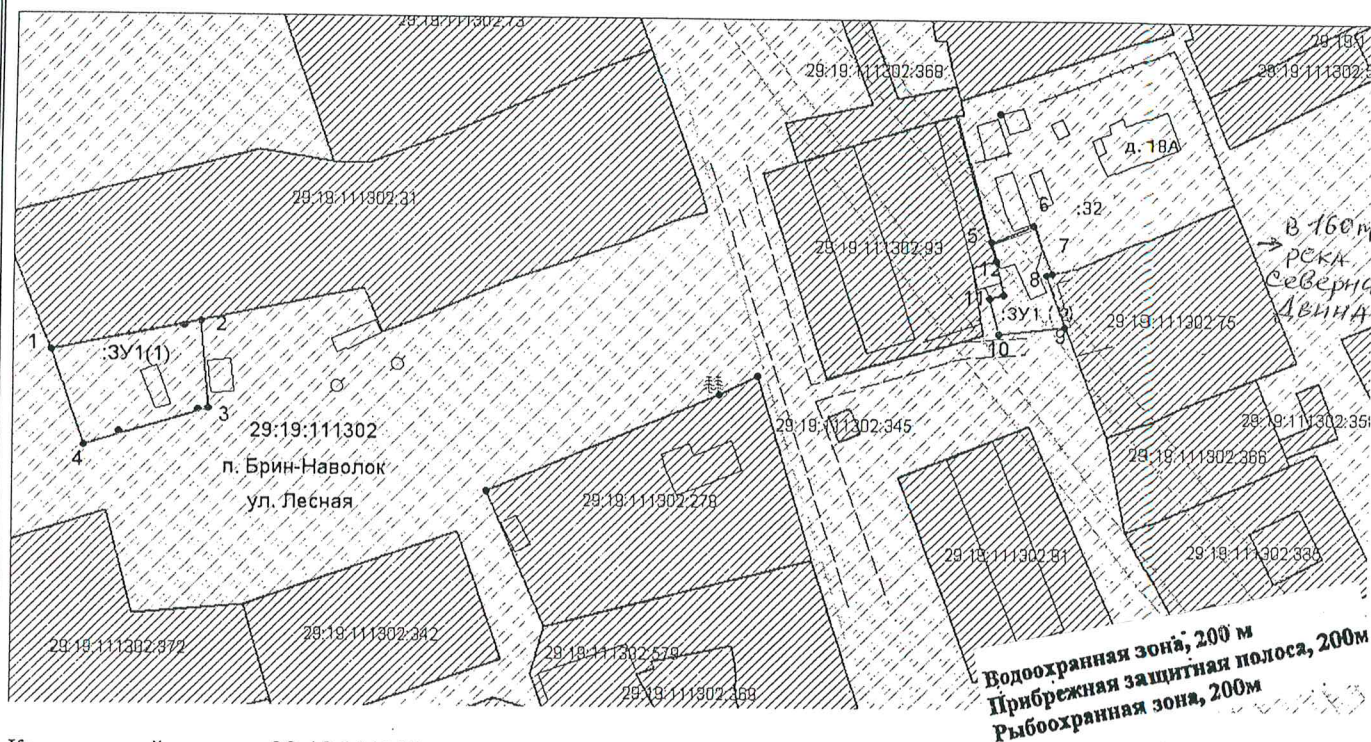

Кадастровый квартал: 29:19:111302

Масштаб 1:1000

Местоположение участка: Архангельская область, Холмогорский район, МО «Ракульское», п. Брин-Наволоки, ул. Лесная

Разрешенное использование: приусадебный участок личного подсобного хозяйства

Категория земель: земли населенных пунктов

Описание смежеств:

от т. 1 - до т. 2- с земельным участком 29:19:111302:31
от т. 2-до т. 1 – не разграниченная госсобственность
от т.6 - до т. 7- с земельным участком 29:19:111302:32
от т. 7 - до т. 9 – с земельным участком 29:19:111302:75
от т. 9 - до т. 12- не разграниченная госсобственность
от т. 12 - до т. 5 – с земельным участком 29:19:111302:93

Условные обозначения:

- вновь образованная часть границы, сведения о которой достаточны для определения ее местоположения,
- существующая часть границы, имеющиеся в ГКН сведения о которой достаточны для определения ее местоположения,
- — характерная точка границы, сведения о которой позволяют однозначно определить ее положение на местности.

Координаты поворотных точек границы земельного участка

Обозначение характерных точек границ	Координаты, м (МСК-29 зона 3)	
	X	Y
1	2	3
:ЗУ1(1)		
1	611813,21	3284413,33
2	611814,83	3284413,76
3	611813,30	3284423,16
4	611811,94	3284434,62
:ЗУ1(2)		
5	561313,32	3271375,57
6	561316,38	3271383,33
7	561307,78	3271386,75
8	561307,51	3271385,68
9	561298,36	3271389,25
10	561296,92	3271377,13
11	561303,41	3271375,31
12	561304,01	3271377,89

Обозначение части границ		Горизонтальное проложение, м
от т.	до т.	
1	2	3
:ЗУ1(1)		
1	2	27,35
2	3	15,66
3	4	23,39
4	1	18,05
:ЗУ1(2)		
5	6	8,34
6	7	9,26
7	8	1,10
8	9	9,82
9	10	12,21
10	11	6,74
11	1	2,65
12	5	6,29