


ПРИЛОЖЕНИЕ № 3  
к извещению администрации  
МО «Холмогорский муниципальный район»

**Схема расположения земельного участка на кадастровом плане территории**

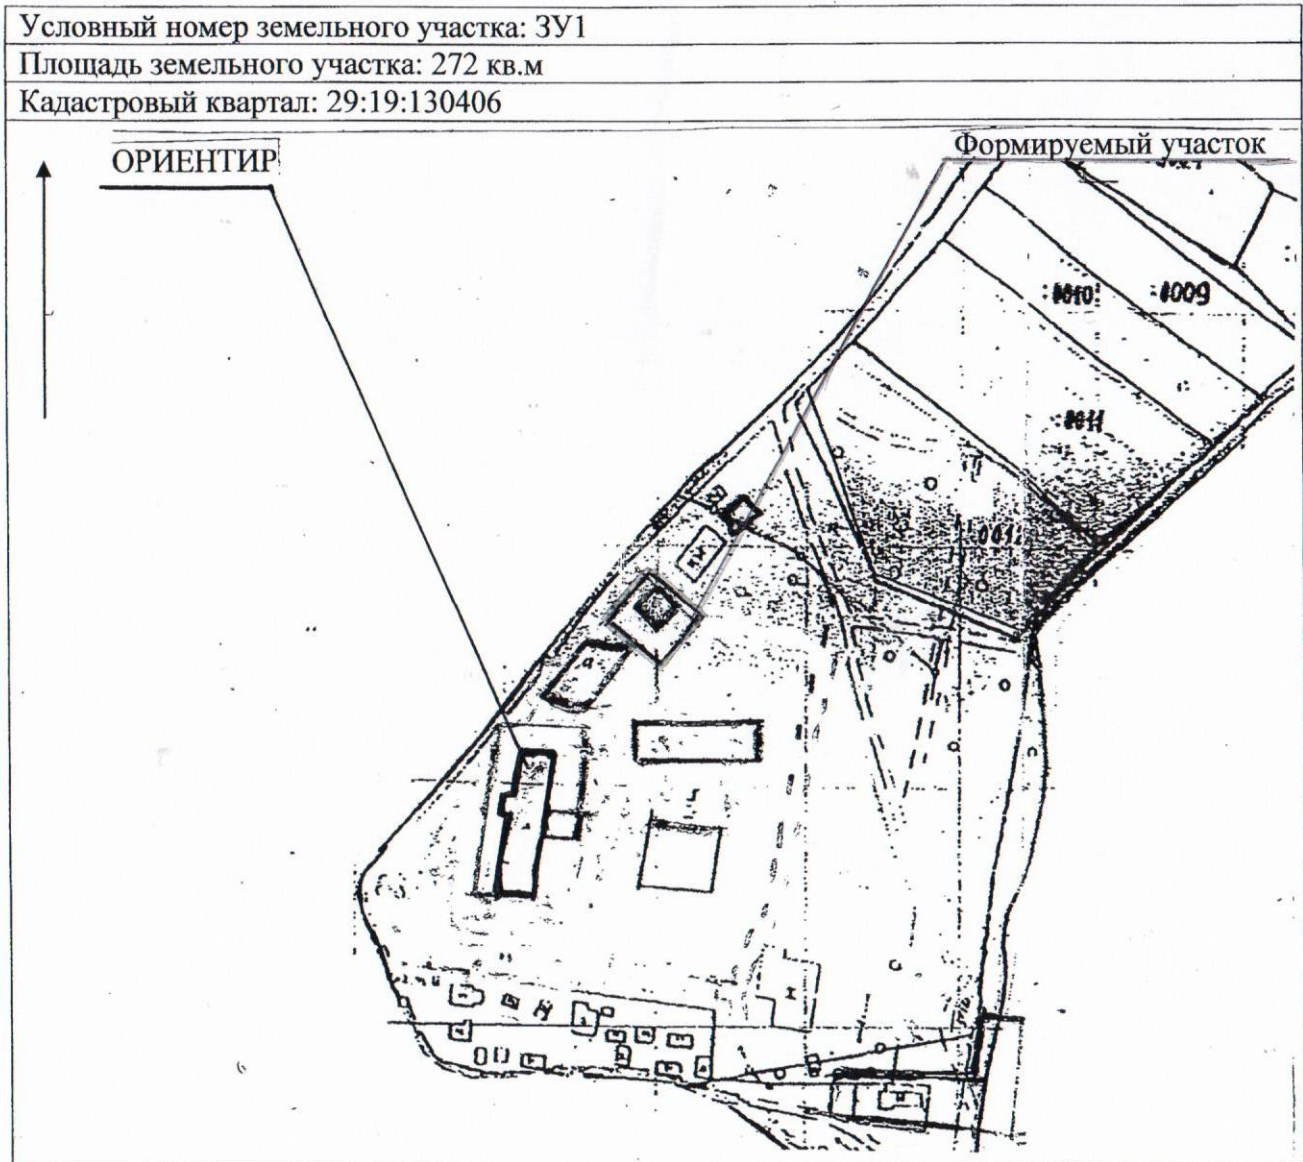

Размеры сторон участка:ЗУ1

От т. до т.	Длина, м
Н1-Н2	16,00
Н2-Н3	17,00
Н3-Н4	16,00
Н4-Н5	17,00

**Категория земель – земли населенных пунктов**  
**Масштаб 1:2000**

**Разрешенное использование:** для возведения строения для удовлетворения личных потребностей – бани

**Местоположение:** участок находится примерно в 38 метрах по направлению на северо-восток от ориентира здание столярки, расположенного за пределами участка, адрес ориентира: Архангельская область, Холмогорский район, МО «Усть-Пинежское», пос. Усть-Пинега, ул. Гаражная, д. 55.

**Описание границ смежных земельных участков:**  
От т.1 до т.1 – с земельным участком МО «Усть-Пинежское»

Примечание: размеры участка определены мерной лентой. Площадь участка и его местоположение ориентировочные и подлежат уточнению при межевании.