

Приложение 1.

СХЕМА РАСПОЛОЖЕНИЯ ЗЕМЕЛЬНОГО УЧАСТКА НА КАДАСТРОВЫМ ПЛАНЕ ТЕРРИТОРИИ

Местоположение: Архангельская область,
Холмогорский район, МО "Усть-Пинежское", пос. Печки,
Разрешенное использование: индивидуальное жилищное
строительство

Категория земель: Земли населённых пунктов

Общая площадь (кв.м.): 1361


УТВЕРЖДЕНА

распоряжением администрации
МО "Холмогорский муниципальный район"

от " " №



29:19:130601

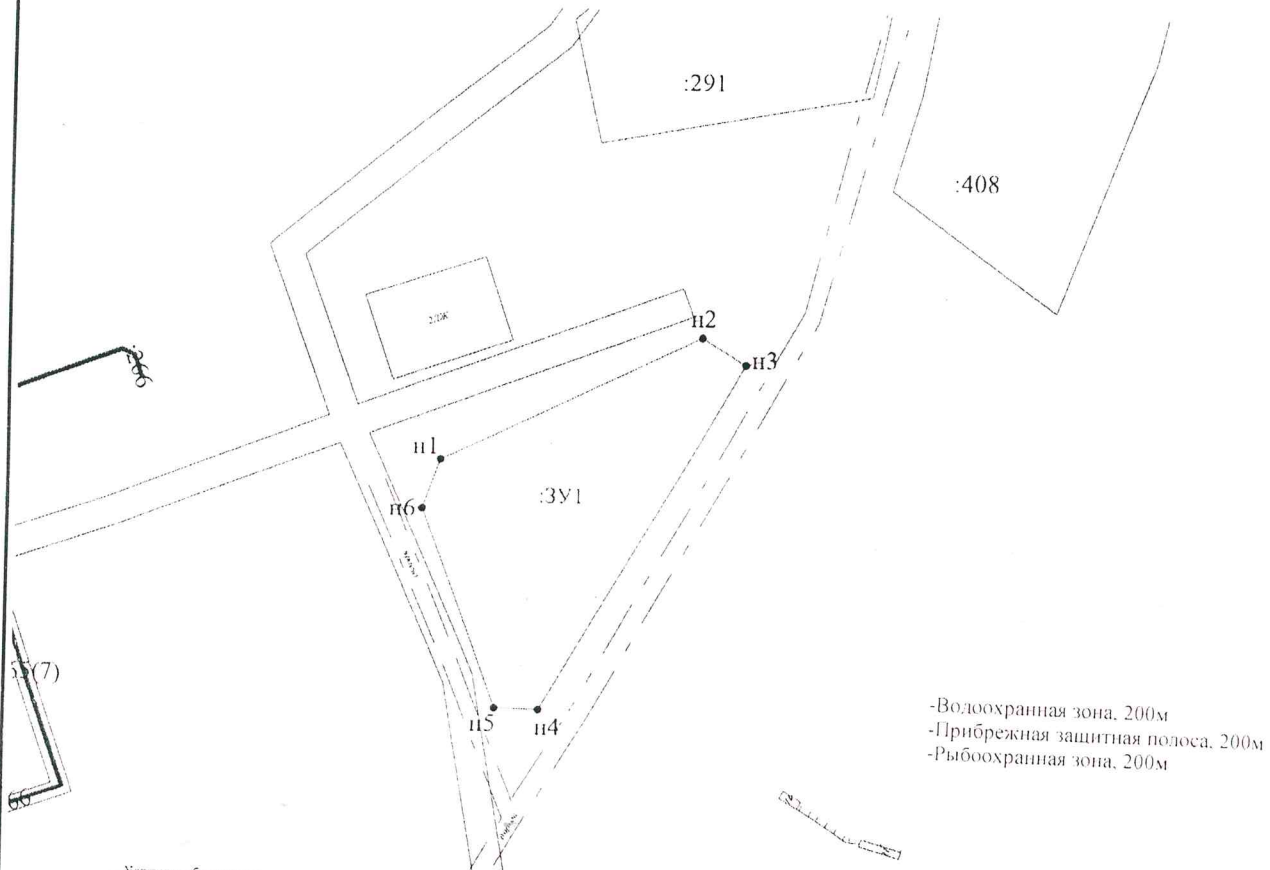

-Водоохранная зона, 200м
-Прибрежная защитная полоса, 200м
-Рыбоохранная зона, 200м

Условные обозначения

- граница кадастрового квартала,
- существующая граница, имеющаяся в ЕГРН сведения о которой достаточны для определения ее местоположения,
- вновь образованная часть границы, сведения о которой достаточны для определения ее местоположения,
- существующая граница, имеющаяся в ЕГРН сведения о которой недостаточны для определения ее местоположения,
- вновь образованная часть границы, сведения о которой недостаточны для определения ее местоположения,
- обозначение характерной точки границы, сведения о которой не позволяют однозначно определить ее положение на местности,
- характеристическая точка границы, сведения о которой позволяют однозначно определить ее положение на местности,
- ликвидированная точка границы, сведения о которой не позволяют однозначно определить ее положение на местности,
- ликвидированная точка границы, сведения о которой позволяют однозначно определить ее положение на местности,
- обозначение образуемого земельного участка,
- обозначение образуемой части земельного участка,
- обозначение контуров земельного участка,
- обозначение кадастрового номера земельного участка,
- обозначение кадастрового квартала,
- обозначение кадастрового номера объекта недвижимости,
- граница охранный зоны для ГЭЛ, расположенная на территории образуемого земельного участка,
- граница охранный зоны для линии связи, расположенная на территории образуемого земельного участка

Обозначение характерных точек границы	Координаты (Система координат МСК-29)		Длина сторон
	X	Y	
Площадь земельного участка 1361 кв.м			
n1	605015.01	3298567.59	44.01
n2	605034.23	3298607.18	
n3	605030.20	3298613.97	7.90
n4	604976.71	3298583.15	61.73
n5	604976.58	3298576.50	6.65
n6	605007.38	3298564.98	32.60
n1	605015.01	3298567.59	8.06

Примечания:

1. Площадь образуемого участка является проектной.
2. Указанное значение площади может быть изменено при проведении кадастровых работ не более, чем на десять процентов

Исполнитель: Цецулина А.С.
8 (8182) 47-68-99

Номер регистрации			Масштаб 1:1100
Кадастровый инженер	Подпись	Дата	Лист 1
Талых А.С.		21.06.2021	Листов 1