

УТВЕРЖДЕНА

распоряжением администрации
МО «Холмогорский муниципальный район»
от _____ 2021 г. № _____


Схема расположения земельного участка на кадастровом плане территории

Условный номер земельного участка: ЗУ1

Кадастровый квартал – 29:19:045601

Площадь земельных участков: ЗУ1 - 640 кв.м

Категория земель – земли населенных пунктов

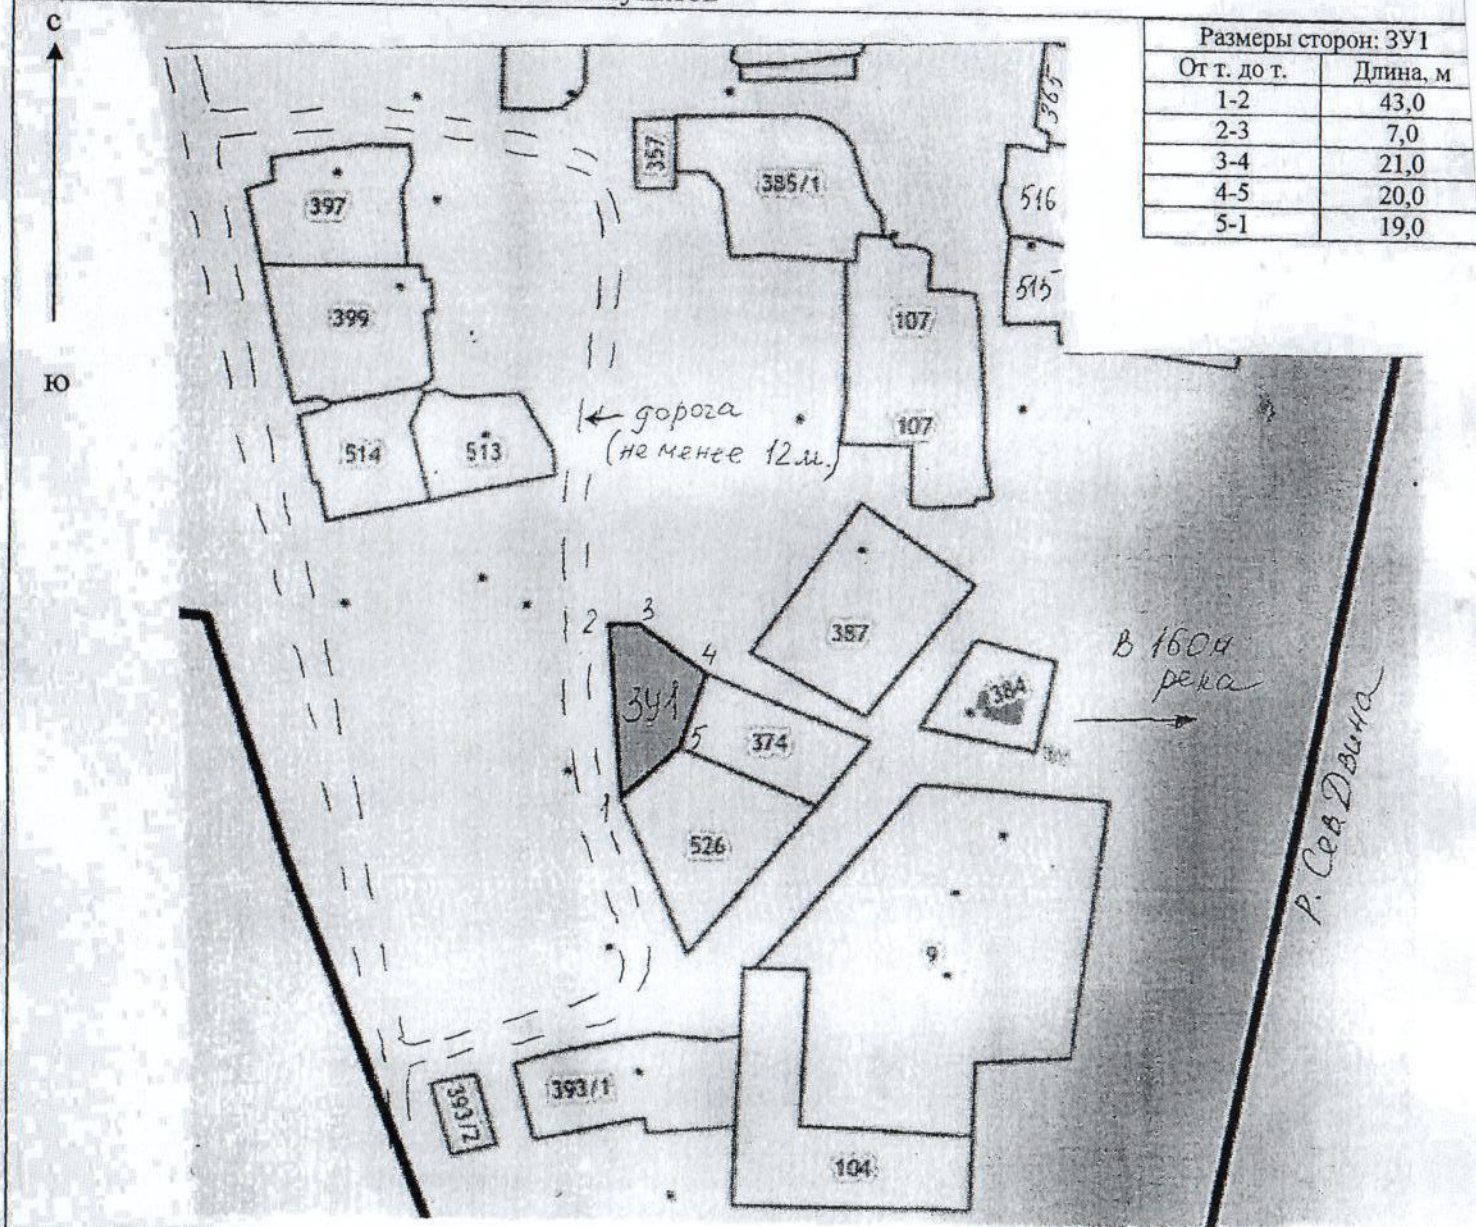

Масштаб: 1: 2000

Местоположение земельных участков: Архангельская область, Холмогорский район, МО «Емецкое», п. Почтовое.

Разрешенное использование: для индивидуального жилищного строительства.

Описание смежных земельных участков:

от т. 1 до т. 4 – с землями МО «Холмогорский муниципальный район»;

от т. 4 до т. 5 – с земельным участком с кадастровым номером 29:19:045601:374;

от т. 5 до т. 1 – с земельным участком с кадастровым номером 29:19:045601:526.

Площадь участка и его местоположение ориентировочные, подлежат уточнению при межевании.