

Схема расположения земельного участка на кадастровом плане территории


Условный номер земельного участка :ЗУ1

Площадь земельного участка - 600 кв.м

Размеры сторон линий

Обозначение характерных точек границ	Координаты, м (МСК-29 зона 3)	
	X	Y
1	2	3
1	537584,07	3291044,86
2	537595,92	3291050,53
3	537583,05	3291066,80
4	537619,68	3291083,68
5	537607,66	3291086,16
6	537575,38	3291074,10
7	537571,57	3291069,39

Обозначение части границ		Горизонтальное проложение, м
от т.	до т.	
1	2	3
1	2	13,14
2	3	20,74
3	4	40,33
4	5	12,27
5	6	34,46
6	7	6,06
7	1	27,53

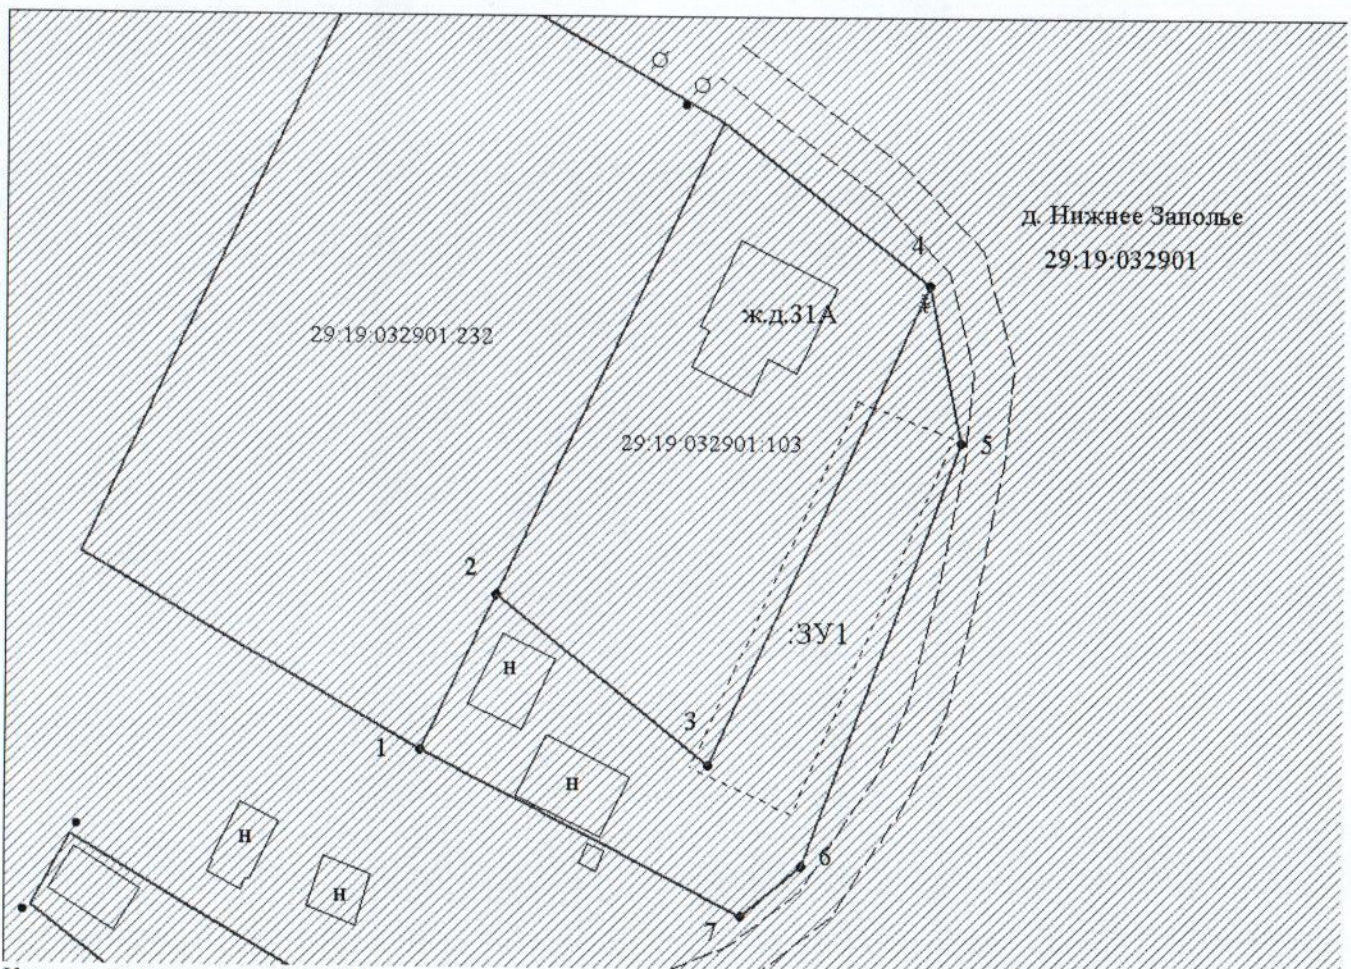

Кадастровый квартал: 29:19:032901

Масштаб 1:500

Местоположение участка: Архангельская область, Холмогорский район, МО «Емецкое», д. Нижнее Заполье

Разрешенное использование: для ведения личного подсобного хозяйства (приусадебный земельный участок)

Категория земель: земли населенных пунктов.

Описание смежеств: от т. 1 - до т. 2 - с земельным участком 29:19:032901:232, от т. 2 - до т. 4 - с земельным участком 29:19:032901:103, от т. 4 - до т. 1 - не разграниченная госсобственность

Условные обозначения:

- вновь образованная часть границы, сведения о которой достаточны для определения ее местоположения,
- существующая часть границы, имеющиеся в ГКН сведения о которой достаточны для определения ее местоположения,
- — характерная точка границы, сведения о которой позволяют однозначно определить ее положение на местности.