


**СХЕМА РАСПОЛОЖЕНИЯ ЗЕМЕЛЬНОГО УЧАСТКА
НА КАДАСТРОВOM ПЛАНЕ ТЕРРИТОРИИ**

ПРИЛОЖЕНИЕ № 3
к извещению администрации
МО «Холмогорский муниципальный район»

Местоположение: Архангельская область,
Холмогорский район, МО "Емецкое", д. Погост
Разрешенное использование: Индивидуальное жилищное строительство
Категория земель: Земли населенных пунктов
Общая площадь (кв.м.): 2500

ОТ _____ № _____

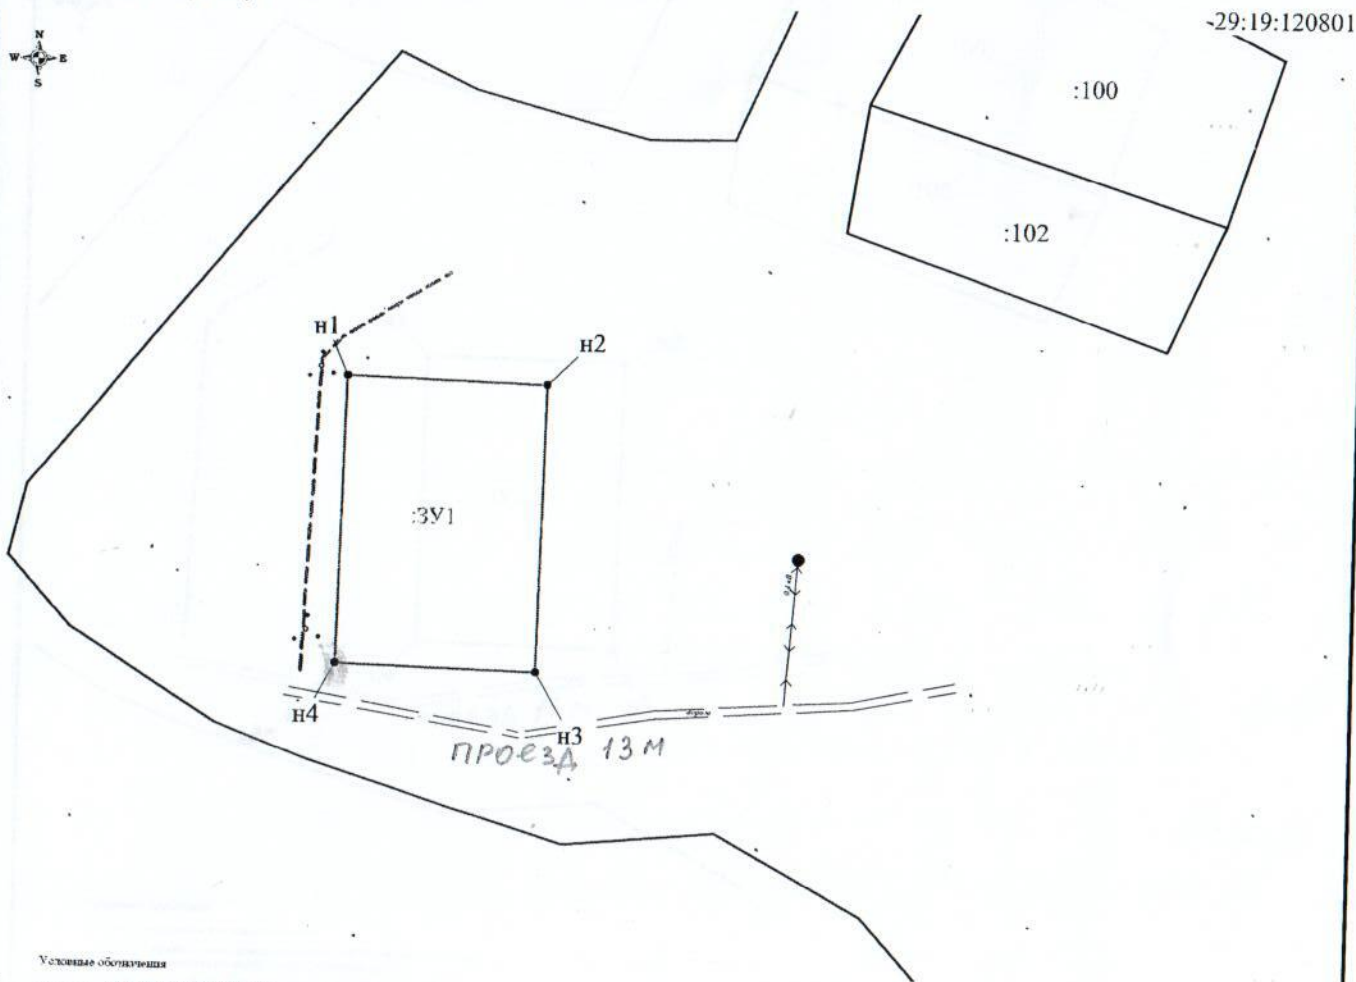

Условные обозначения

- граница кадастрового квартала;
- существующая граница, выходящая в ЕГРН сведения о которой доступны для определения ее местоположения;
- линия образования части границы, сведения о которой доступны для определения ее местоположения;
- существующая граница, выходящая в ЕГРН сведения о которой недоступны для определения ее местоположения;
- линия образования части границы, сведения о которой недоступны для определения ее местоположения;
- 1 — обозначение характерной точки границы, сведения о которой не позволяют однозначно определить ее положение на местности;
- n1 — характерная точка границы, сведения о которой позволяют однозначно определить ее положение на местности;
- 2 — планируемая точка границы, сведения о которой не позволяют однозначно определить ее положение на местности;
- 2 — планируемая точка границы, сведения о которой позволяют однозначно определить ее положение на местности;
- 3У1 — обозначение образуемого земельного участка;
- 4 — обозначение кадастрового номера земельного участка;
- 3-п1 — обозначение территории, находящейся в государственной или муниципальной собственности, входящей в состав образуемого земельного участка;
- 1-п1 — часть площади земельного участка, выделенная (используемая) в составе образуемого земельного участка;
- 29 00 60000 — обозначение кадастрового номера земельного участка;
- 29 00 00000000 — обозначение кадастрового квартала;
- 29 00 00000000 — обозначение кадастрового номера объекта недвижимости;
- граница охранной зоны для ДЗП, расположенная на территории образуемого земельного участка;
- граница охранной зоны для линий связи, расположенная на территории образуемого земельного участка;

Обозначение характерных точек границ	Координаты (Система координат МСК-29)		Длины сторон
	X	Y	
Площадь участка : 3У1 2500 кв.м			
n1	516310,75	3267368,01	41,50
n2	516308,09	3267409,42	60,16
n3	516248,05	3267405,66	41,60
n4	516250,67	3267364,14	60,20

Замечания:
Площадь образуемого участка является проектной.
Планное значение площади может быть изменено
в процессе проведения кадастровых работ не более,
чем на пять процентов

Номер регистрации			Масштаб 1:1500
Кадастровый инженер	Подпись	Дата	Лист 1
Талых А.С.		22.08.2019	Листов 1