


ПРИЛОЖЕНИЕ № 1
к извещению администрации
МО «Холмогорский муниципальный район»

Схема расположения земельного участка на кадастровом плане территории

Условный номер земельного участка :ЗУ1			Размеры сторон линий		
Площадь земельного участка - 1275 кв.м					
Обозначение характерных точек границ	Координаты, м (МСК-29 зона 3)		Обозначение части границ		Горизонтальное проложение, м
	X	Y	от т.	до т.	
1	2	3	1	2	3
1	611437	3318001	1	2	11,54
2	611446	3318008	2	3	51,65
3	611414	3318049	3	4	34,8
4	611388	3318025	4	5	21,02
5	611402	3318010	5	6	4,63
6	611406	3318007	6	7	7,07
7	611412	3318011	7	8	3,69
8	611416	3318011	8	9	2,66
9	611418	3318012	9	10	6,81
10	611423	3318007	10	11	7,59
11	611429	3318011	11	1	12,1

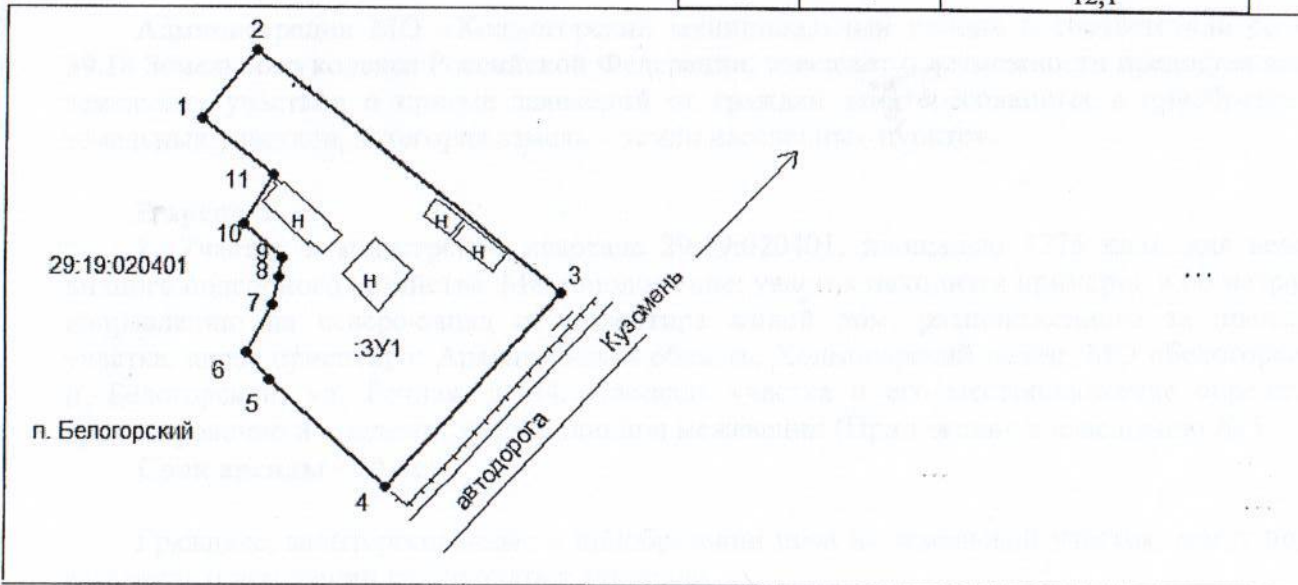

Кадастровый квартал: 29:19:020401

Масштаб 1:1000

Местоположение участка: участок находится примерно в 60 метрах по направлению северо-запад от ориентира жилой дом, расположенного за пределами участка, адрес ориентира: Архангельская область, Холмогорский район, МО «Белогорское», п. Белогорский, ул. Речная, дом 44.

Разрешенное использование: для ведения личного подсобного хозяйства

Категория земель: земли населенных пунктов.

Описание смежеств:

от т. 1 - до т. 1 – не разграниченная госсобственность

Условные обозначения:

- вновь образованная часть границы, сведения о которой достаточны для определения ее местоположения,
- существующая часть границы, имеющиеся в ГКН сведения о которой достаточны для определения ее местоположения,
- — характерная точка границы, сведения о которой позволяют однозначно определить ее положение на местности.