


**СХЕМА РАСПОЛОЖЕНИЯ ЗЕМЕЛЬНОГО УЧАСТКА
НА КАДАСТРОВОМ ПЛАНЕ ТЕРРИТОРИИ**

УТВЕРЖДЕНА

распоряжением администрации
МО "Холмогорский муниципальный район"

Местоположение: Архангельская область,
Холмогорский район, МО «Холмогорское»,
с. Холмогоры, ул. Шубина
Разрешенное использование: Для ведения личного
подсобного хозяйства (приусадебный земельный участок)
Категория земель: Земли населённых пунктов
Общая площадь (кв.м.): 746

от " " №

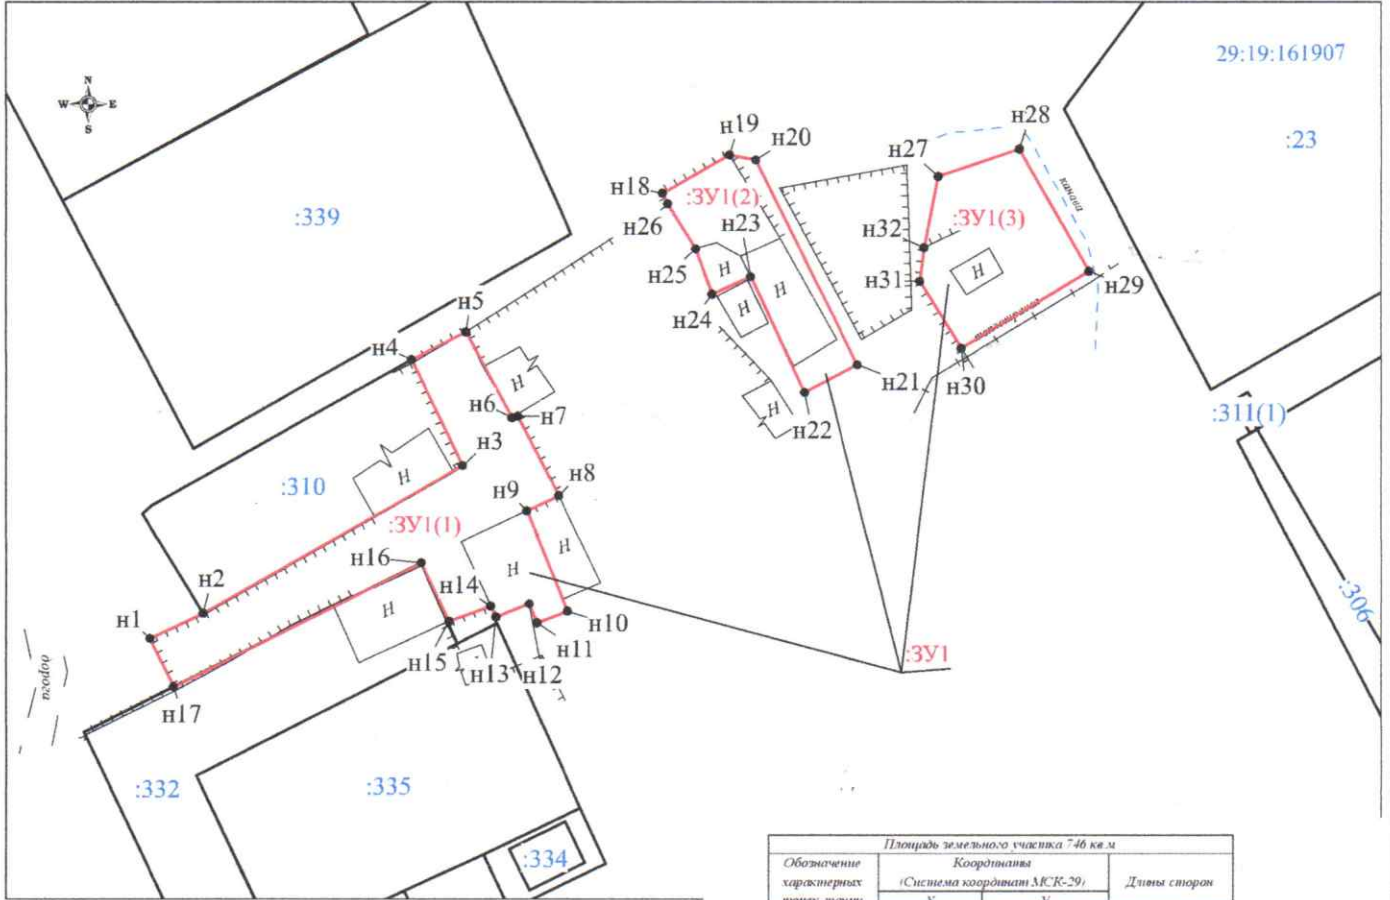

Условные обозначения:

- - граница кадастрового квартала;
- - существующая граница, имеющаяся в ЕГРН сведения о которой достаточны для определения ее местоположения;
- - - - вновь образованная часть границы, сведения о которой достаточны для определения ее местоположения;
- - - - - - существующая граница, имеющаяся в ЕГРН сведения о которой недостаточны для определения ее местоположения;
- - - - - - вновь образованная часть границы, сведения о которой недостаточны для определения ее местоположения;
- I - обозначение характерной точки границы, сведения о которой не позволяют однозначно определить ее положение на местности;
- n1 - характерная точка границы, сведения о которой позволяют однозначно определить ее положение на местности;
- L - ликвидлируемая точка границы, сведения о которой не позволяют однозначно определить ее положение на местности;
- L - ликвидлируемая точка границы, сведения о которой позволяют однозначно определить ее положение на местности;
- ЗУ1 - обозначение образуемого земельного участка;
- ЗУ1(1) - обозначение образуемой части земельного участка;
- ЗУ1(1), :311(1) - обозначение контуров земельного участка;
- I - обозначение кадастрового номера земельного участка;
- 29:00:000000 - обозначение кадастрового квартала;
- 29:00:000000:0000 - обозначение кадастрового номера объекта недвижимости;
- граница охранный зоны для ЛОП, расположенная на территории образуемого земельного участка;
- граница охранный зоны для линии связи, расположенная на территории образуемого земельного участка.

Примечания:

1. Площадь образуемого участка является проектной.
2. Указанное значение площади может быть изменено при проведении кадастровых работ не более, чем на десять процентов

Исполнитель: Сержант Д.С.
8 (8182) 47-68-99

Обозначение характерных точек границы	Координаты (Система координат СКР-29)		Длины сторон
	X	Y	
Площадь земельного участка :ЗУ1(1) 393 кв.м.			
n1	616734,76	3253565,13	5,61
n2	616737,15	3253573,20	25,44
n3	616751,24	3253597,94	11,20
n4	616761,25	3253593,04	5,90
n5	616763,93	3253595,27	9,23
n6	616755,77	3253902,62	0,55
n7	616755,92	3253903,17	8,47
n8	616745,40	3253907,05	3,35
n9	616746,93	3253904,05	10,29
n10	616737,40	3253907,92	3,11
n11	616736,26	3253905,03	1,97
n12	616735,05	3253904,25	3,41
n13	616736,53	3253901,11	1,16
n14	616737,57	3253900,60	4,23
n15	616736,42	3253596,63	6,15
n16	616741,99	3253593,95	26,33
n17	616730,20	3253570,35	5,07
Площадь земельного участка :ЗУ1(2) 166 кв.м.			
n18	616777,11	3253916,95	7,36
n19	616750,75	3253923,36	2,50
n20	616750,29	3253925,54	21,76
n21	616760,51	3253935,54	5,66
n22	616755,15	3253930,51	12,21
n23	616769,20	3253925,37	3,95
n24	616767,54	3253921,73	4,61
n25	616771,52	3253920,14	5,04
n26	616776,10	3253917,46	1,09
Площадь земельного участка :ЗУ1(3) 157 кв.м.			
n27	616775,72	3253943,25	9,15
n28	616751,31	3253950,95	13,39
n29	616769,71	3253957,61	14,23
n30	616762,39	3253945,45	7,45
n31	616763,74	3253941,31	3,24
n32	616771,95	3253941,92	6,92

Номер регистрации			Масштаб 1:700
Кадастровый инженер	Подпись	Дата	Лист 1
	Талых А.С.	02.06.2020	Листов 1