

ПРИЛОЖЕНИЕ № 1
к извещению администрации
МО «Холмогорский муниципальный район»

Схема расположения земельного участка на кадастровом плане территории


Условный номер земельного участка :ЗУ1

Площадь земельного участка - 600 кв.м

Размеры сторон линий

Обозначение характерных точек границ	Координаты, м (МСК-29 зона 3)	
	X	Y
1	2	3
1	545521,86	3287876,29
2	545515,92	3287899,45
3	545490,95	3287892,55
4	545495,46	3287871,37

Обозначение части границ		Горизонтальное проложение, м
от т.	до т.	
1	2	3
1	2	23,91
2	3	25,91
3	4	21,65
4	5	26,85

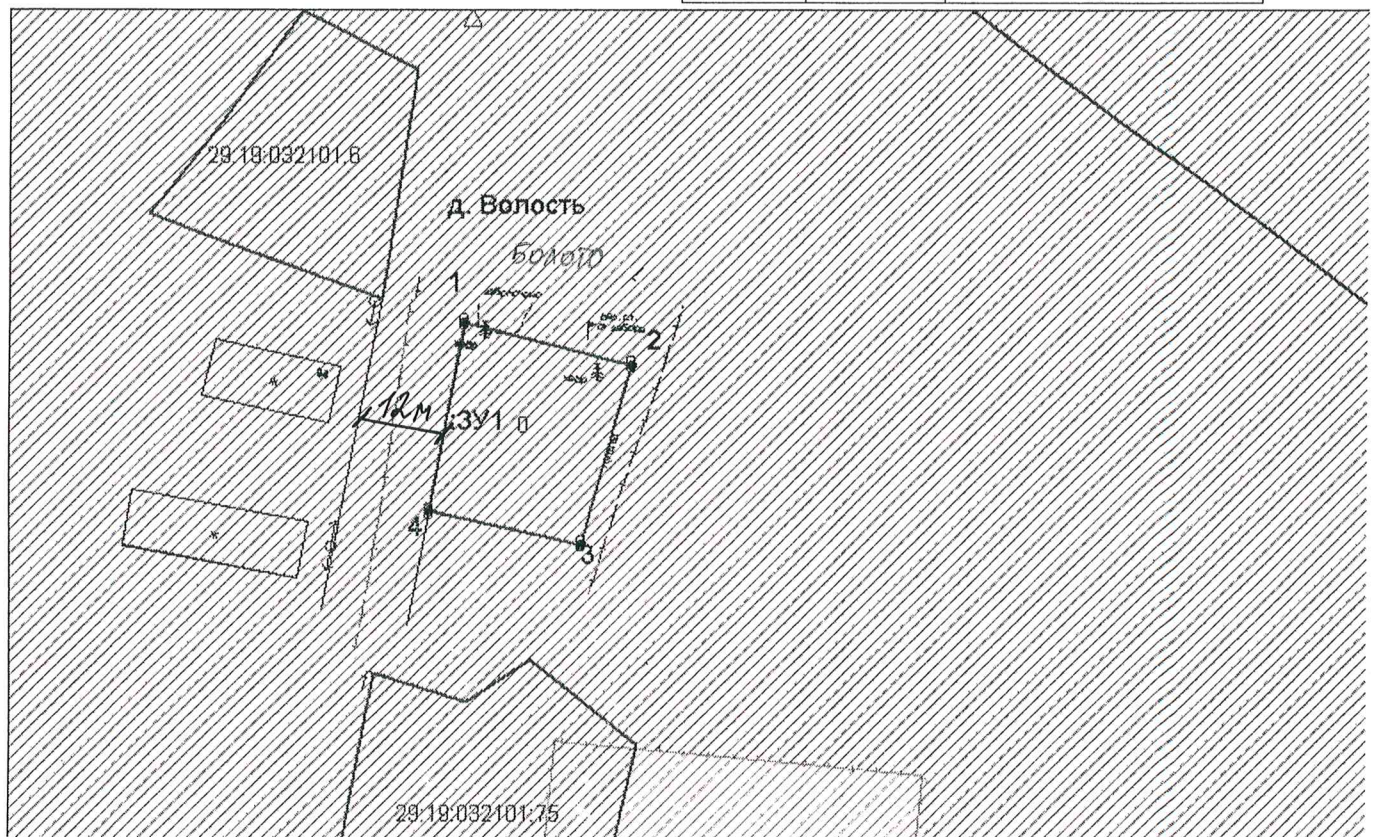

Кадастровый квартал: 29:19:032101

Масштаб 1:1000

Местоположение участка: Архангельская область, Холмогорский район, МО «Емецкое», д. Волость

Разрешенное использование: для ведения личного подсобного хозяйства (приусадебный земельный участок)

Категория земель: земли населенных пунктов.

Описание смежеств:

от т. 1 - до т. 1 - не разграниченная госсобственность

Условные обозначения:

- _____ — вновь образованная часть границы, сведения о которой достаточны для определения ее местоположения,
- _____ — существующая часть границы, имеющиеся в ГКН сведения о которой достаточны для определения ее местоположения,
- — характерная точка границы, сведения о которой позволяют однозначно определить ее положение на местности.

29:19:032101:75 - обозначение кадастрового номера земельного участка