ПРИЛОЖЕНИЕ № 1
к извещению администрации
МО «Холмогорский муниципальный район»

Схема расположения земельного участка на кадастровом плане территории

Условный номер земельного участка 29:19:100701: ЗУ1					
Площадь земельного участка: 174 кв.м.					
Обозначение характерных точек	Координаты, м (МСК-29 зона 3)		Обозначение части границ		Горизонтальное проложение, м
	X	Y	от т	до т	
1	613 131,94	3 282 834,12	1	2	6,54
2	613 127,09	3 282 838,51	2	3	13,83
3	613 114,92	3 282 831,94	3	н1	14,91
н1	613 101,82	3 282 824,83	н1	4	5,39
4	613 103,16	3 282 819,61	4	1	32,23

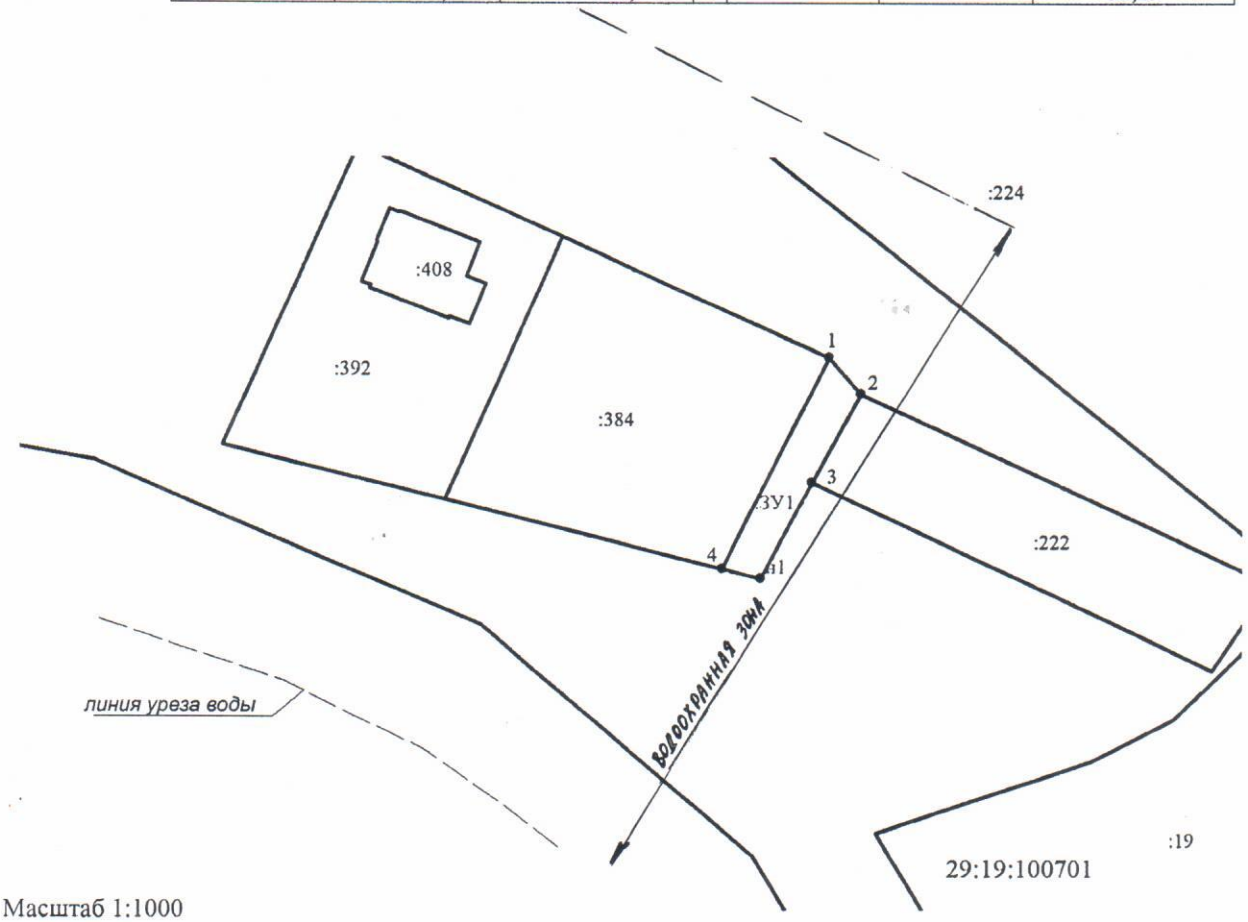

Масштаб 1:1000

Адрес земельного участка: Архангельская область, Холмогорский район, муниципальное образование «Матигорское», деревня Хетка
Разрешенное использование: для ведения личного подсобного хозяйства (приусадебный земельный участок)
Категория земель: земли населенных пунктов

Описание смежеств:
от т 1 до т 2, от т 3 до т 4 - не разграниченная госсобственность
от т 4 до т 1 - земельный участок с кадастровым номером 29:19:100701:384
от т 2 до т 3 - земельный участок с кадастровым номером 29:19:100701:222

Условные обозначения:

———— - существующая часть границы, имеющиеся в ЕГРН сведения о которой достаточны для определения ее местоположения;

———— - вновь образованная часть земельного участка, сведения о которой достаточны для определения ее местоположения;

:ЗУ1 - обозначение вновь образуемого земельного участка;

29:19:100701 - кадастровый квартал

Подготовила: кадастровый инженер А.С. Полищук