


СХЕМА РАСПОЛОЖЕНИЯ ЗЕМЕЛЬНОГО УЧАСТКА НА КАДАСТРОВOM ПЛАНЕ ТЕРРИТОРИИ

Местоположение: Архангельская область,
Холмогорский район, МО "Емецкое", д. Старая Мельница
Разрешенное использование: Для ведения личного
подсобного хозяйства (приусадебный земельный участок)
Категория земель: Земли населённых пунктов
Общая площадь (кв.м.): 600

УТВЕРЖДЕНА

распоряжением администрации
МО "Холмогорский муниципальный район"

от " " №

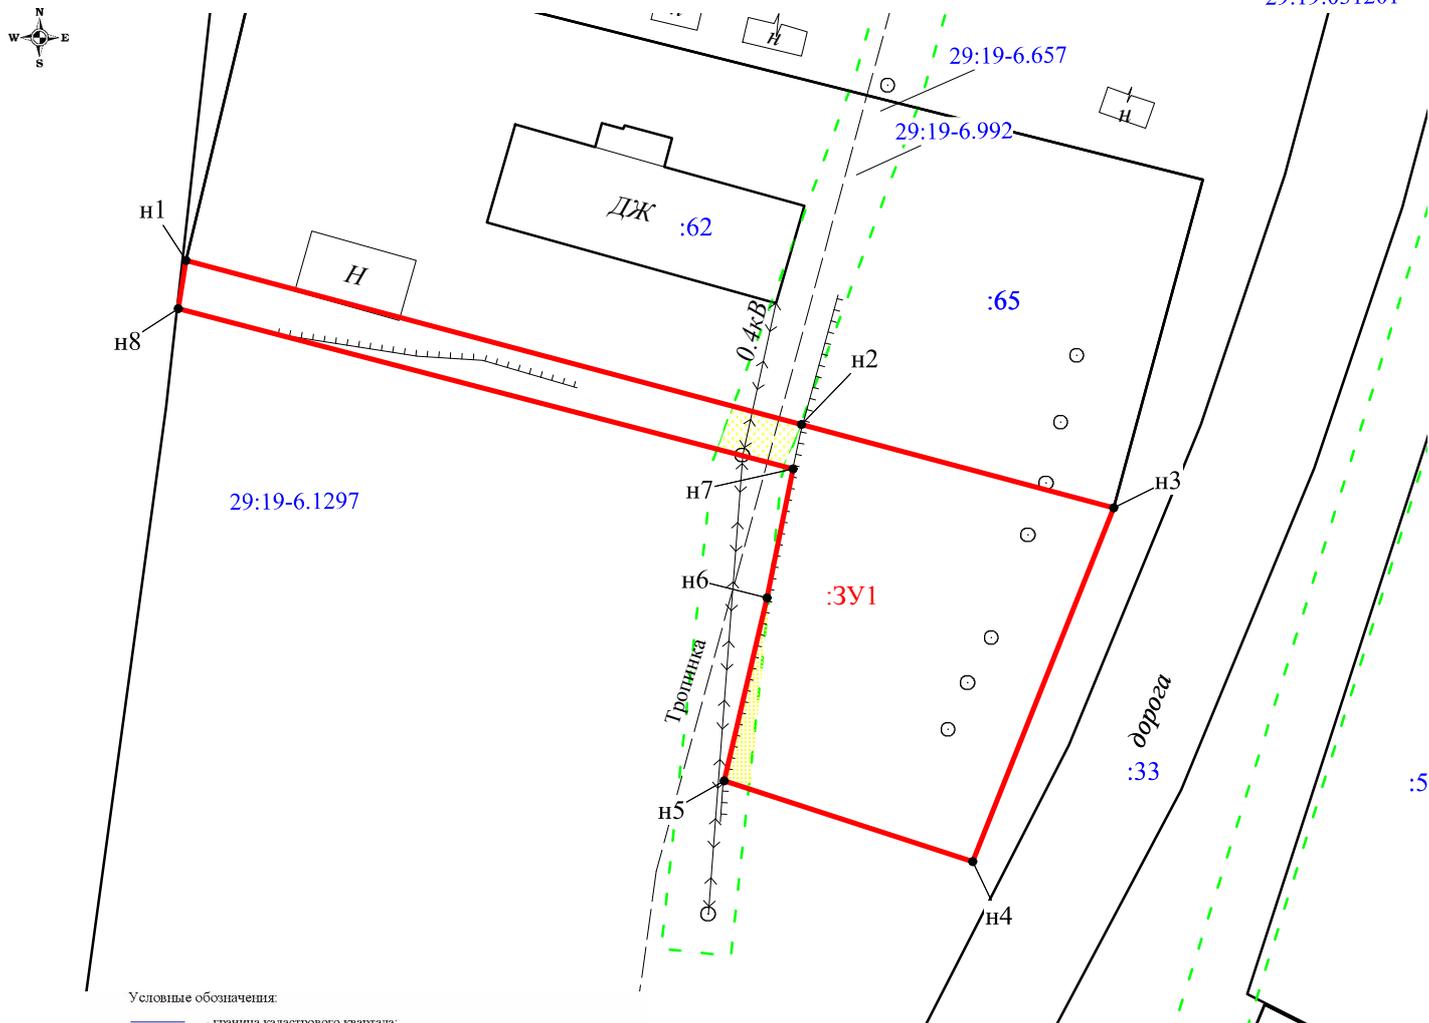

Условные обозначения:

- - граница кадастрового квартала;
- - существующая граница, имеющаяся в ЕГРН сведения о которой достаточны для определения ее местоположения;
- - вновь образованная часть границы, сведения о которой достаточны для определения ее местоположения;
- - - - существующая граница, имеющаяся в ЕГРН сведения о которой недостаточны для определения ее местоположения;
- - - - вновь образованная часть границы, сведения о которой недостаточны для определения ее местоположения;
- 1 - обозначение характерной точки границы, сведения о которой не позволяют однозначно определить ее положение на местности;
- n1 - характерная точка границы, сведения о которой позволяют однозначно определить ее положение на местности;
- L - ликвидиремая точка границы, сведения о которой не позволяют однозначно определить ее положение на местности;
- L - ликвидиремая точка границы, сведения о которой позволяют однозначно определить ее положение на местности;
- :ЗУ1 - обозначение образуемого земельного участка;
- :ЗУ1/ку1 - обозначение образуемой части земельного участка;
- :ЗУ1(1), :1(1) - обозначение контуров земельного участка;
- 1 - обозначение кадастрового номера земельного участка;
- 29:00:000000 - обозначение кадастрового квартала;
- 29:00:000000.0000 - обозначение кадастрового номера объекта недвижимости;
- граница охранной зоны для ЛЭП, расположенная на территории образуемого земельного участка;
- граница охранной зоны для линии связи, расположенная на территории образуемого земельного участка.

n1-n3 земельный участок с кад.номером 29:19:031201:65
n3-n1 неразграниченная гос.собственность

Обозначение характерных точек граници	Координаты (Система координат МСК-29)		Длины сторон
	X	Y	
Площадь земельного участка 600 кв.м			
n1	547303.90	3280225.21	41.91
n2	547293.02	3280265.68	21.26
n3	547287.50	3280286.21	25.22
n4	547264.05	3280276.94	17.19
n5	547269.40	3280260.60	12.44
n6	547281.52	3280263.41	8.73
n7	547290.08	3280265.12	41.78
n8	547300.70	3280224.71	3.24
n1	547303.90	3280225.21	

Площадь охранной зоны для объекта электросетевого хозяйства,
граница которого расположена на территории образуемого
земельного участка, составляет 23 кв.м

Примечания:

1. Площадь образуемого участка является проектной.
2. Указанное значение площади может быть изменено при проведении кадастровых работ не более, чем на десять процентов

Исполнитель: Цецулина А.С
8 (8182) 47-68-99

Номер регистрации			Масштаб 1:500
Кадастровый инженер	Подпись	Дата	Лист 1
Талых А.С.		04.04.2022	Листов 1