


СХЕМА РАСПОЛОЖЕНИЯ ЗЕМЕЛЬНОГО УЧАСТКА НА КАДАСТРОВОМ ПЛАНЕ ТЕРРИТОРИИ

Местоположение: Архангельская область
Холмогорский район, МО "Емецкое", д. Мыза
Разрешенное использование: Для ведения личного
подсобного хозяйства (приусадебный земельный участок)
Категория земель: Земли населённых пунктов
Общая площадь (кв.м.): 921 кв.м

ПРИЛОЖЕНИЕ № 1

к извещению администрации
МО «Холмогорский муниципальный район»

ОТ _____ № _____

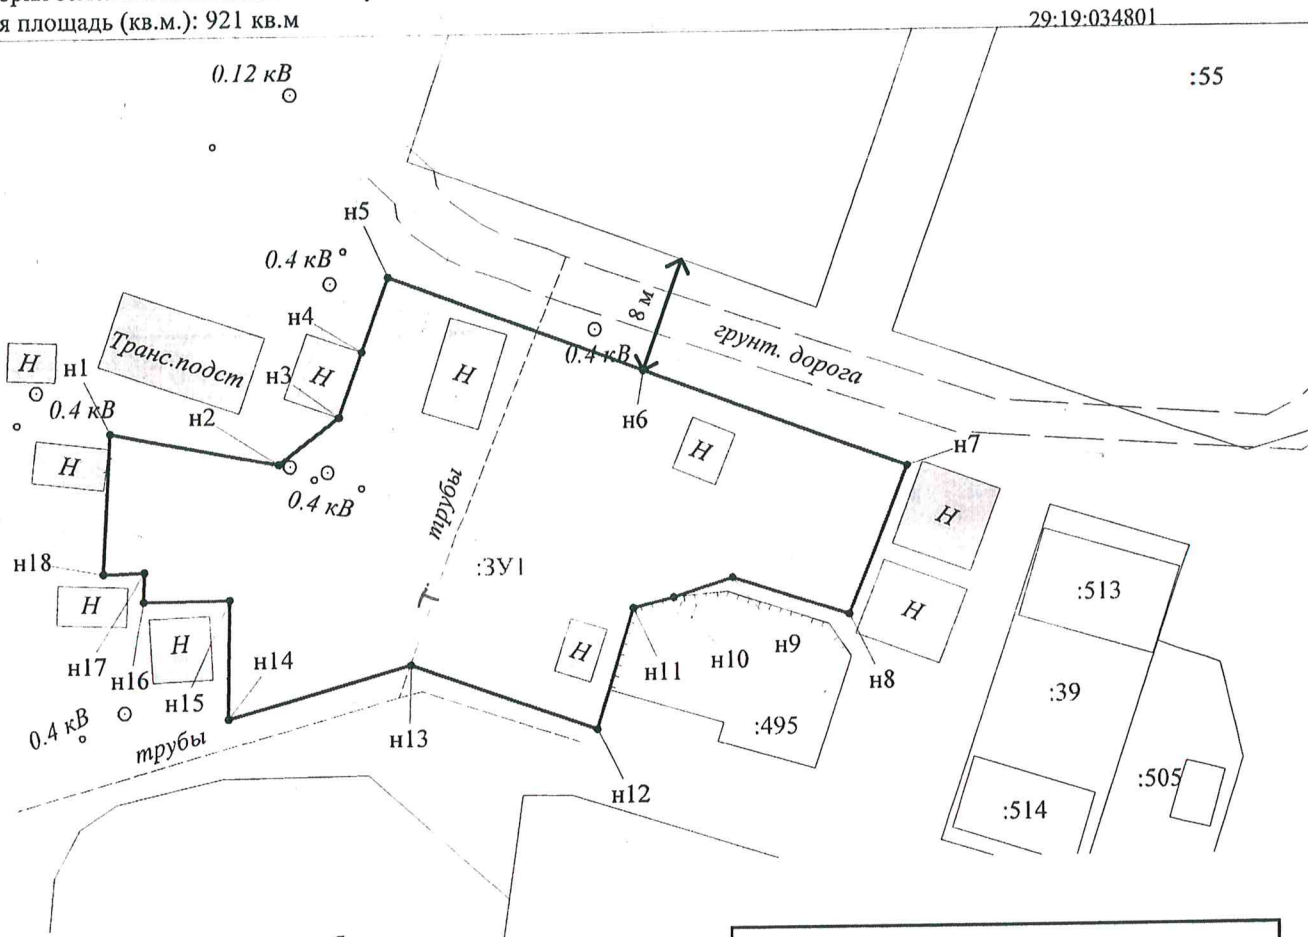

н1-н8 неразграниченная гос.собственность
н8-н12 земельный участок с кад.номером 29:19:034801:495
н12-н1 неразграниченная гос.собственность

Условные обозначения:

- граница кадастрового квартала;
- существующая граница, имеющаяся в ЕГРН сведения о которой достаточны для определения ее местоположения;
- вновь образованная часть границы, сведения о которой достаточны для определения ее местоположения;
- существующая граница, имеющаяся в ЕГРН сведения о которой недостаточны для определения ее местоположения;
- вновь образованная часть границы, сведения о которой недостаточны для определения ее местоположения;
- характеристика точки границы земельного участка, сведения ЕГРН о которой не соответствуют требованиям, установленным в соответствии с Федеральным законом N 218-ФЗ от 13 июля 2015 г.
- характеристика точки границы земельного участка, сведения ЕГРН о которой соответствуют требованиям, установленным в соответствии с Федеральным законом N 218-ФЗ от 13 июля 2015 г.
- характеристика точки границы земельного участка, сведения о которой отсутствуют в ЕГРН, местоположение которой определено при кадастровых работах (новая характеристика точки);
- ликвидированная точка границы, сведения о которой не позволяют однозначно определить ее положение на местности;
- ликвидированная точка границы, сведения о которой позволяют однозначно определить ее положение на местности;
- обозначение образуемого земельного участка;
- обозначение кадастрового номера образуемого земельного участка;
- обозначение кадастрового номера земельного участка;
- обозначение кадастрового квартала;
- обозначение кадастрового номера объекта недвижимости;
- граница охранный зоны для ЛЭП, расположенная на территории образуемого земельного участка;
- граница охранный зоны для линии связи, расположенная на территории образуемого земельного участка;

Площадь охранный зоны для объекта электросетевого хозяйства, граница которого расположена на территории образуемого земельного участка, составляет 185 кв.м

Примечания:

1. Площадь образуемого участка является проектной.
2. Указанное значение площади может быть изменено при проведении кадастровых работ не более, чем на десять процентов

Исполнитель: Цецулина А.С.
8 (8182) 47-68-99

Обозначение характерных точек границ	Координаты (Система координат МСК-29)		Длины сторон
	X	Y	
Площадь земельного участка 921 кв.м			
n1	532243.52	3286101.95	11.66
n2	532241.28	3286113.39	5.18
n3	532244.44	3286117.49	4.70
n4	532248.86	3286119.08	5.42
n5	532253.95	3286120.93	18.52
n6	532247.38	3286138.25	19.05
n7	532240.72	3286156.10	10.88
n8	532230.57	3286152.19	8.35
n9	532233.17	3286144.26	4.25
n10	532231.86	3286140.22	2.90
n11	532231.14	3286137.41	8.58
n12	532222.94	3286134.88	13.41
n13	532227.44	3286122.25	12.87
n14	532223.93	3286109.87	8.12
n15	532232.05	3286110.01	5.83
n16	532231.99	3286104.18	2.04
n17	532234.03	3286104.24	2.84
n18	532233.95	3286101.40	9.59
n1	532243.52	3286101.95	

Номер регистрации			Масштаб 1:500
Кадастровый инженер	Подпись	Дата	Лист 1
Талых А.С.		18.08.2022	Листов 1