

Приложение №3

**СХЕМА РАСПОЛОЖЕНИЯ ЗЕМЕЛЬНОГО УЧАСТКА  
НА КАДАСТРОВОМ ПЛАНЕ ТЕРРИТОРИИ**


**УТВЕРЖДЕНА**

распоряжением администрации

МО "Холмогорский муниципальный район"

Местоположение: Архангельская область,  
Холмогорский район, МО "Белогорское", пос. Белогорский  
Разрешенное использование: индивидуальное  
жилищное строительство  
Категория земель: Земли населённых пунктов  
Общая площадь (кв.м.): 1180

от " " №

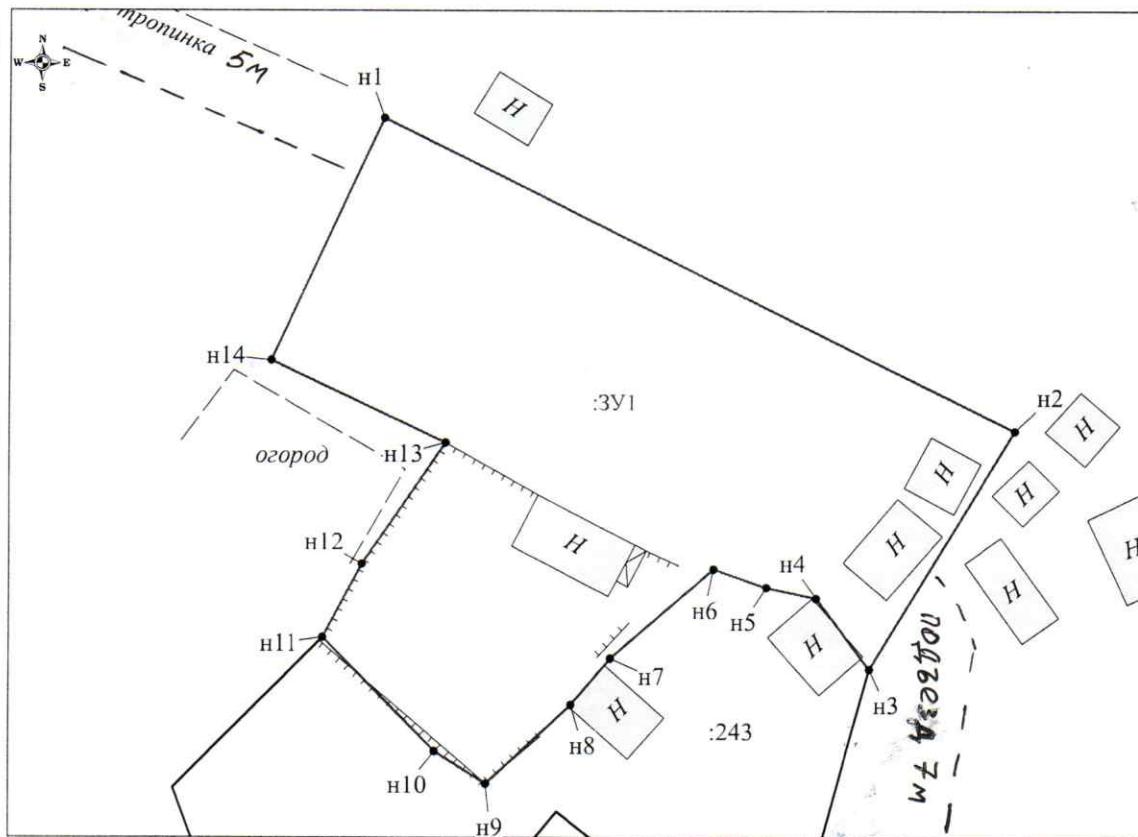

29:19:020402

**Описание смежеств:**

От т.н3 до т.н11 - с земельным участком с кадастровым номером 29:19:020402:243  
От т.н11 до т.н3 - с землями МО "Холмогорский муниципальный район"

**Условные обозначения:**

- граница кадастрового квартала;
- существующая граница, имеющаяся в ЕГРН сведения о которой достаточны для определения ее местоположения;
- новая образованная часть границы, сведения о которой достаточны для определения ее местоположения;
- существующая граница, имеющаяся в ЕГРН сведения о которой недостаточны для определения ее местоположения;
- новая образованная часть границы, сведения о которой недостаточны для определения ее местоположения;
- обозначение характерной точки границы, сведения о которой не позволяют однозначно определить ее положение на местности;
- h1 - обозначение характерной точки границы, сведения о которой позволяют однозначно определить ее положение на местности;
- h2 - ликвидированная точка границы, сведения о которой не позволяют однозначно определить ее положение на местности;
- h3 - ликвидированная точка границы, сведения о которой позволяют однозначно определить ее положение на местности;
- h4 - обозначение образуемого земельного участка;
- h5 - обозначение образуемой части земельного участка;
- h6 - обозначение контуров земельного участка;
- h7 - обозначение кадастрового номера земельного участка;
- h8 - обозначение кадастрового квартала;
- h9 - обозначение кадастрового номера объекта недвижимости;
- h10 - граница охранной зоны для ЛЭП, расположенная на территории образуемого земельного участка;
- h11 - граница охранной зоны для линий связи, расположенная на территории образуемого земельного участка.

| Обозначение<br>характерных<br>точек границы | Координаты<br>(Система координат МСК-29) |            | Длины сторон |
|---|--|------------|--------------|
|   | X  | Y          |              |
| <b>Площадь земельного участка 1180 кв.м</b> |  |            |              |
| h1  | 611241,33                                | 3317538,34 | 48,50        |
| h2  | 611219,79                                | 3317581,79 | 19,20        |
| h3  | 611203,36                                | 3317571,85 | 6,12         |
| h4  | 611208,23                                | 3317568,15 | 3,50         |
| h5  | 611208,98                                | 3317564,73 | 3,86         |
| h6  | 611210,24                                | 3317561,08 | 9,41         |
| h7  | 611204,08                                | 3317553,97 | 4,22         |
| h8  | 611200,86                                | 3317551,25 | 8,00         |
| h9  | 611195,39                                | 3317545,41 | 4,16         |
| h10   | 611197,62                                | 3317541,90 | 11,00        |
| h11   | 611205,48                                | 3317534,21 | 5,71         |
| h12   | 611210,53                                | 3317536,87 | 10,18        |
| h13   | 611218,95                                | 3317542,59 | 13,24        |
| h14   | 611224,64                                | 3317530,63 | 18,38        |
| h1  | 611241,33                                | 3317538,34 |              |

**Примечания:**

1. Площадь образуемого участка является проектной.
2. Указанное значение площади может быть изменено при проведении кадастровых работ не более, чем на десять процентов.

|                     |         |            |               |
|---------------------|---------|------------|---------------|
| Номер регистрации   |         |            | Масштаб 1:500 |
| Кадастровый инженер | Подпись | Дата       | Лист 1        |
| Талых А.С.          |         | 02.12.2020 | Листов 1      |

Исполнитель: Кузнецова Дарья Сергеевна 8 (8182) 47-68-99