

СХЕМА РАСПОЛОЖЕНИЯ ЗЕМЕЛЬНОГО УЧАСТКА НА КАДАСТРОВОМ ПЛАНЕ ТЕРРИТОРИИ

УТВЕРЖДЕНА

распоряжением администрации

МО "Холмогорский муниципальный район"


Местоположение: Архангельская область,
Холмогорский район, МО "Белогорское", пос. Белогорский
Разрешенное использование: ПРИУСАДЕБНЫЙ УЧАСТОК личного
подсобного хозяйства (без права возведения
индивидуального жилого дома)

от " " №

Категория земель: Земли населённых пунктов
Общая площадь (кв.м.): 130

Площадь охранной зоны для объекта электросетевого хозяйства,
граница которой расположена на территории образуемого
земельного участка, составляет 25 кв.м.

29:19:020403

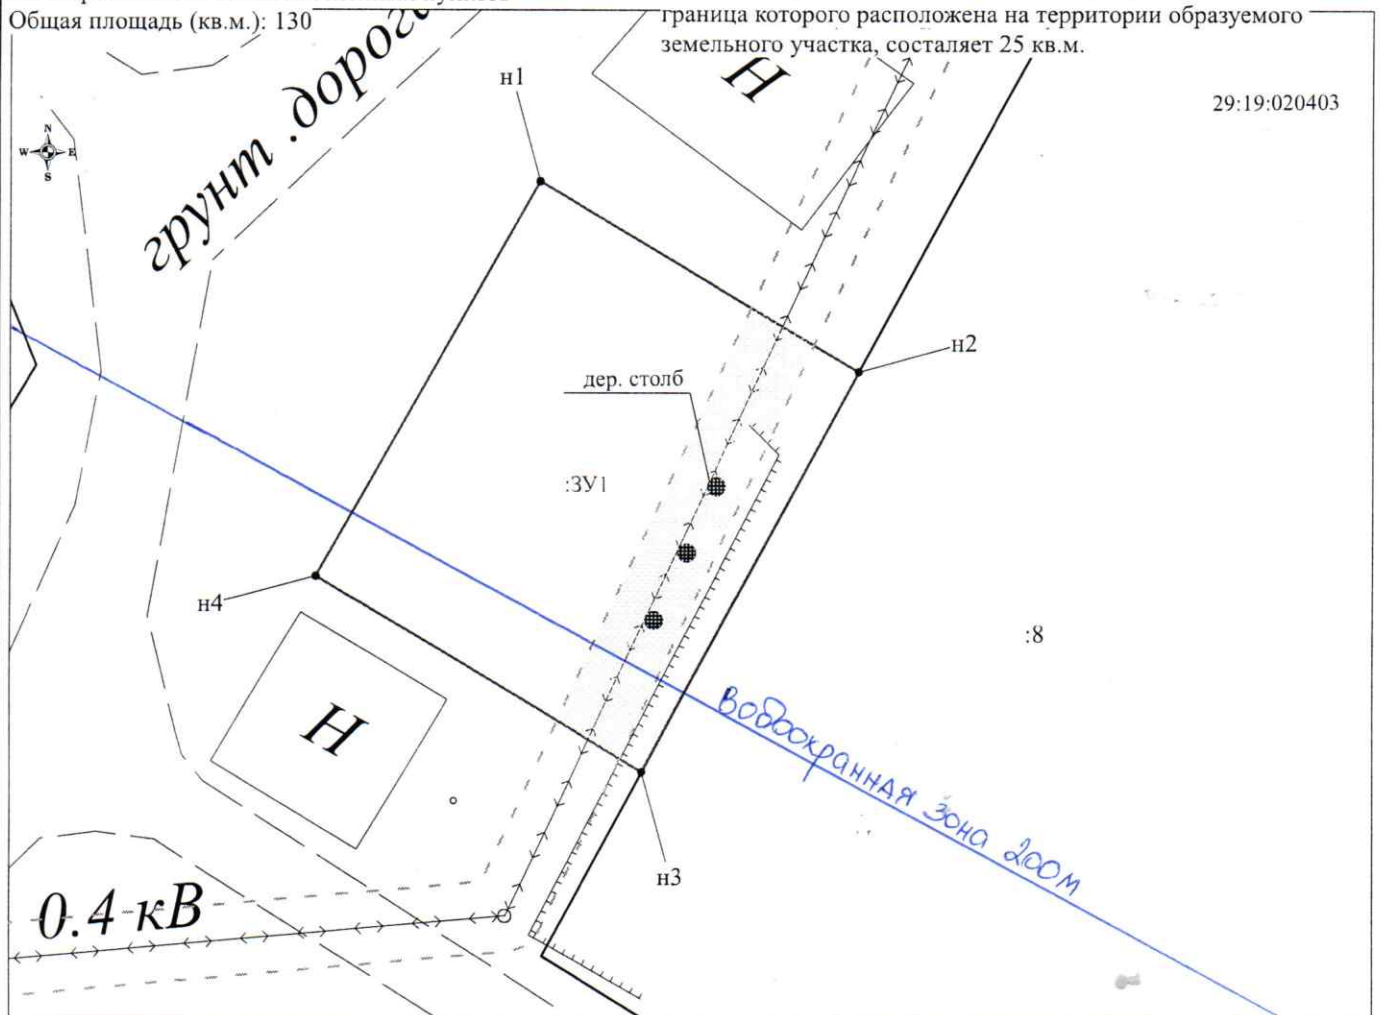

Условные обозначения:

- граница кадастрового квартала;
- существующая граница, имеющаяся в ЕГРН сведения о которой достаточны для определения ее местоположения;
- вновь образованная часть границ, сведения о которой достаточны для определения ее местоположения;
- существующая граница, имеющаяся в ЕГРН сведения о которой недостаточны для определения ее местоположения;
- вновь образованная часть границ, сведения о которой недостаточны для определения ее местоположения;
- — обозначение характерной точки границ, сведения о которой не позволяют однозначно определить ее положение на местности;
- n1 — характерная точка границ, сведения о которой позволяют однозначно определить ее положение на местности;
- L — лавицируемая точка границ, сведения о которой не позволяют однозначно определить ее положение на местности;
- L — лавицируемая точка границ, сведения о которой позволяют однозначно определить ее положение на местности;
- TV1 — обозначение образуемого земельного участка;
- TV1TV1 — обозначение образуемой части земельного участка;
- TV1TV1, TV1TV1 — обозначение контуров земельного участка;
- TV1 — обозначение кадастрового номера земельного участка;
- 29:00:000000:0000 — обозначение кадастрового квартала;
- 29:00:000000:0000 — обозначение кадастрового номера объекта недвижимости;
- граница охранный зоны для ЛЭП, расположенная на территории образуемого земельного участка;
- граница охранный зоны для ЛЭП, расположенная на территории образуемого земельного участка;

Обозначение характерных точек границ	Координаты (Система координат МСК-29)		Длины сторон
	X	Y	
Площадь земельного участка 130 кв.м			
n1	611207,85	3317910,40	10,25
n2	611202,60	3317919,20	
n3	611191,56	3317913,23	12,55
n4	611196,96	3317904,28	10,45
n1	611207,85	3317910,40	12,49

Примечания:

- Площадь образуемого участка является проектной.
- Указанное значение площади может быть изменено при проведении кадастровых работ не более, чем на десять процентов

Исполнитель: Кузнецова Д.С.
8 (8182) 47-68-99

Номер регистрации			Масштаб 1:200
Кадастровый инженер	Подпись	Дата	Лист 1
Талых А.С.		08.12.2020	Листов 1