

# СХЕМА РАСПОЛОЖЕНИЯ ЗЕМЕЛЬНОГО УЧАСТКА НА КАДАСТРОВOM ПЛАНЕ ТЕРРИТОРИИ

УТВЕРЖДЕНА

распоряжением администрации

МО "Холмогорский муниципальный район"

Местоположение: Архангельская область,  
Холмогорский район, МО "Белогорское", пос. Белогорский


Разрешенное использование: индивидуальное  
жилищное строительство

Категория земель: Земли населенных пунктов

Общая площадь (кв.м.): 1389

Площадь охранной зоны для объекта электросетевого хозяйства,  
граница которой расположена на территории образуемого  
земельного участка, составляет 80 кв.м.

29:19:020403

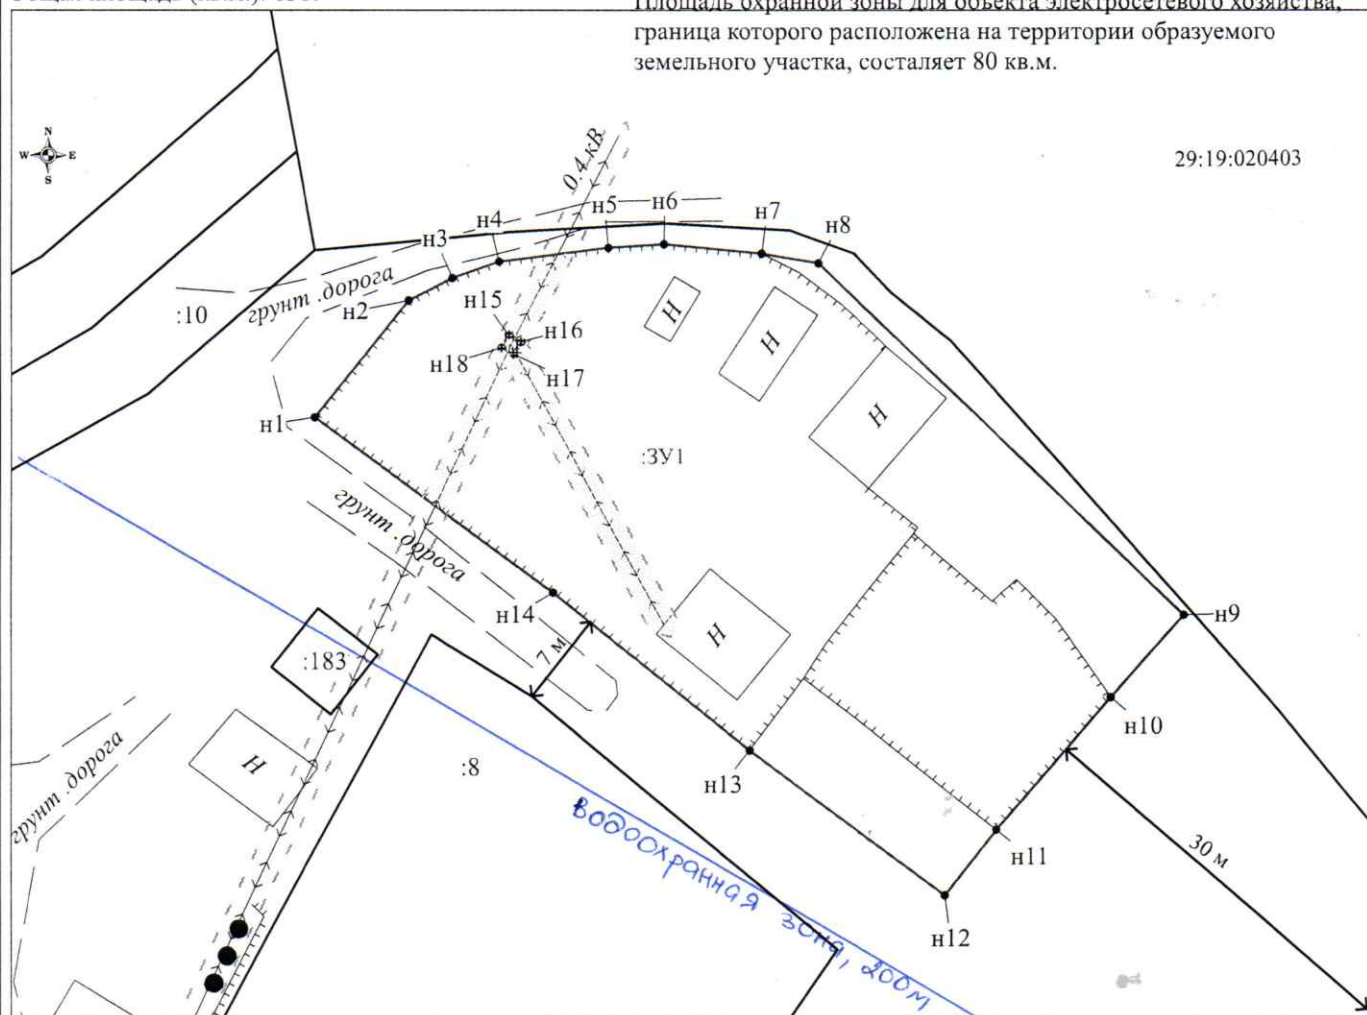

## Условные обозначения:

- граница кадастрового квартала;
- существующая граница, имеющаяся в ЕГРН сведения о которой достаточны для определения ее местоположения;
- вновь образованная часть границы, сведения о которой достаточны для определения ее местоположения;
- существующая граница, имеющаяся в ЕГРН сведения о которой недостаточны для определения ее местоположения;
- вновь образованная часть границы, сведения о которой недостаточны для определения ее местоположения;
- n1 — характеристическая точка границы, сведения о которой не позволяют однозначно определить ее положение на местности;
- L — локализуемая точка границы, сведения о которой не позволяют однозначно определить ее положение на местности;
- L — локализуемая точка границы, сведения о которой позволяют однозначно определить ее положение на местности;
- ЗУ1 — обозначение образуемого земельного участка;
- 183/001 — обозначение образуемой части земельного участка;
- 183/002 — обозначение контура земельного участка;
- 1 — обозначение кадастрового номера земельного участка;
- 29:00:0000000 — обозначение кадастрового квартала;
- 29:00:0000000000 — обозначение кадастрового номера объекта недвижимости;
- граница охранной зоны для ЛЭП, расположенная на территории образуемого земельного участка;
- граница охранной зоны для линии связи, расположенная на территории образуемого земельного участка;

Обозначение характерных точек (визит)	Координаты (Система координат МСК-29)		Длины сторон
	X	Y	
Площадь земельного участка 1389 кв.м			
n1	611234,75	3317920,49	10,30
n2	611242,81	3317926,90	
n3	611244,37	3317929,91	3,39
n4	611245,50	3317933,11	3,39
n5	611246,46	3317940,63	7,55
n6	611246,72	3317944,45	3,83
n7	611246,06	3317951,21	6,79
n8	611245,37	3317955,11	3,96
n9	611221,06	3317950,27	34,99
n10	611215,44	3317975,21	7,56
n11	611206,25	3317967,34	12,05
n12	611201,72	3317963,82	5,76
n13	611211,80	3317950,38	16,50
n14	611222,64	3317936,81	17,37
n15	611240,44	3317933,74	18,06
n16	611239,95	3317934,62	1,01
n17	611239,07	3317934,13	1,01
n18	611239,56	3317933,26	1,00
n1	611234,75	3317920,49	13,65

## Примечания:

- Площадь образуемого участка является проектной.
- Указанное значение площади может быть изменено при проведении кадастровых работ не более, чем на десять процентов

Исполнитель: Кузнецова Д.С.  
8 (8182) 47-68-99

Номер регистрации			Масштаб 1:500
Кадастровый инженер	Подпись	Дата	Лист 1
Талых А.С.		08.12.2020	Листов 1

Р.Пинега