


**СХЕМА РАСПОЛОЖЕНИЯ ЗЕМЕЛЬНОГО УЧАСТКА  
НА КАДАСТРОВOM ПЛАНЕ ТЕРРИТОРИИ**

Местоположение: Архангельская область,  
Холмогорский район, МО "Усть-Пинежское",  
пос. Печки  
Разрешенное использование: для ведения личного  
подсобного хозяйства  
Категория земель: Земли населённых пунктов  
Общая площадь (кв.м.): 580

**УТВЕРЖДЕНА**  
Распоряжением Администрации  
МО "Холмогорский муниципальный район"

от " " №

29:19:130601

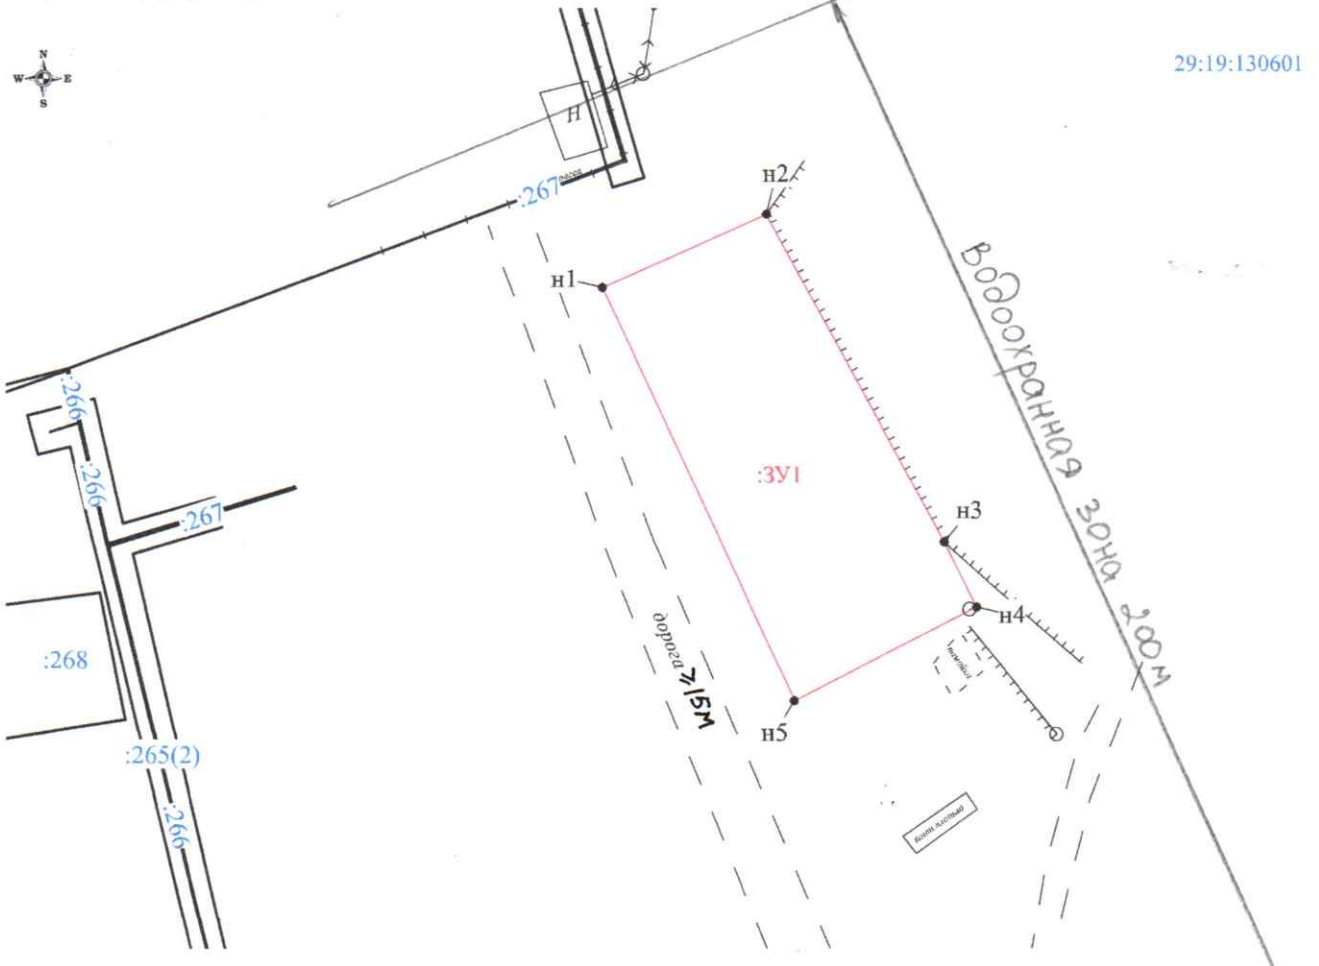

- Условные обозначения:
- граница кадастрового квартала;
  - существующая граница, имеющаяся в ЕГРН сведения о которой достаточны для определения ее местоположения;
  - вновь образованная часть границы, сведения о которой достаточны для определения ее местоположения;
  - существующая граница, имеющаяся в ЕГРН сведения о которой недостаточны для определения ее местоположения;
  - вновь образованная часть границы, сведения о которой недостаточны для определения ее местоположения;
  - обозначение характерной точки границы, сведения о которой не позволяют однозначно определить ее положение на местности;
  - ликвидлируемая точка границы, сведения о которой не позволяют однозначно определить ее положение на местности;
  - ликвидлируемая точка границы, сведения о которой позволяют однозначно определить ее положение на местности;
  - обозначение образуемого земельного участка;
  - обозначение образуемой части земельного участка;
  - обозначение контуров земельного участка;
  - обозначение кадастрового номера земельного участка;
  - обозначение кадастрового квартала;
  - обозначение кадастрового номера объекта недвижимости;
  - граница охранный зоны для ЛЭП, расположенная на территории образуемого земельного участка;
  - граница охранный зоны для линий связи, расположенная на территории образуемого земельного участка.

Обозначение характерных точек границ	Координаты (Система координат МСК-29)		Длины сторон
	X	Y	
Площадь земельного участка 580 кв.м			
n1	604928,35	3298498,43	14,67 30,38 5,93 16,74 37,13
n2	604934,30	3298511,84	
n3	604907,62	3298526,36	
n4	604902,30	3298528,98	
n5	604894,68	3298514,08	
n1	604928,35	3298498,43	

Примечания:  
1. Площадь образуемого участка является проектной.  
2. Указанное значение площади может быть изменено при проведении кадастровых работ не более, чем на десять процентов

Исполнитель: Сержант Д.С.  
8 (8182) 47-68-99

Номер регистрации			Масштаб 1:600
Кадастровый инженер	Подпись	Дата	Лист 1
Талых А.С.		31.08.2020	Листов 1