

Приложение 2

УТВЕРЖДЕНА
распоряжением администрации
МО «Холмогорский муниципальный район»
от _____ 2021 года № _____


Схема расположения земельного участка на кадастровом плане территории

Условный номер земельного участка :ЗУ1

Площадь земельного участка - 2000 кв.м

Обозначение характерных точек границ	Координаты, м (МСК-29 зона 3)	
	X	Y
1	2	3
1	604839.64	3301936.68
2	604814.89	3302019.37
3	604793.20	3302012.29
4	604816.51	3301930.60

Обозначение части границ		Горизонтальное проложение, м
от т.	до т.	
1	2	3
1	2	86,31
2	3	22,82
3	4	84,95
4	1	23,92

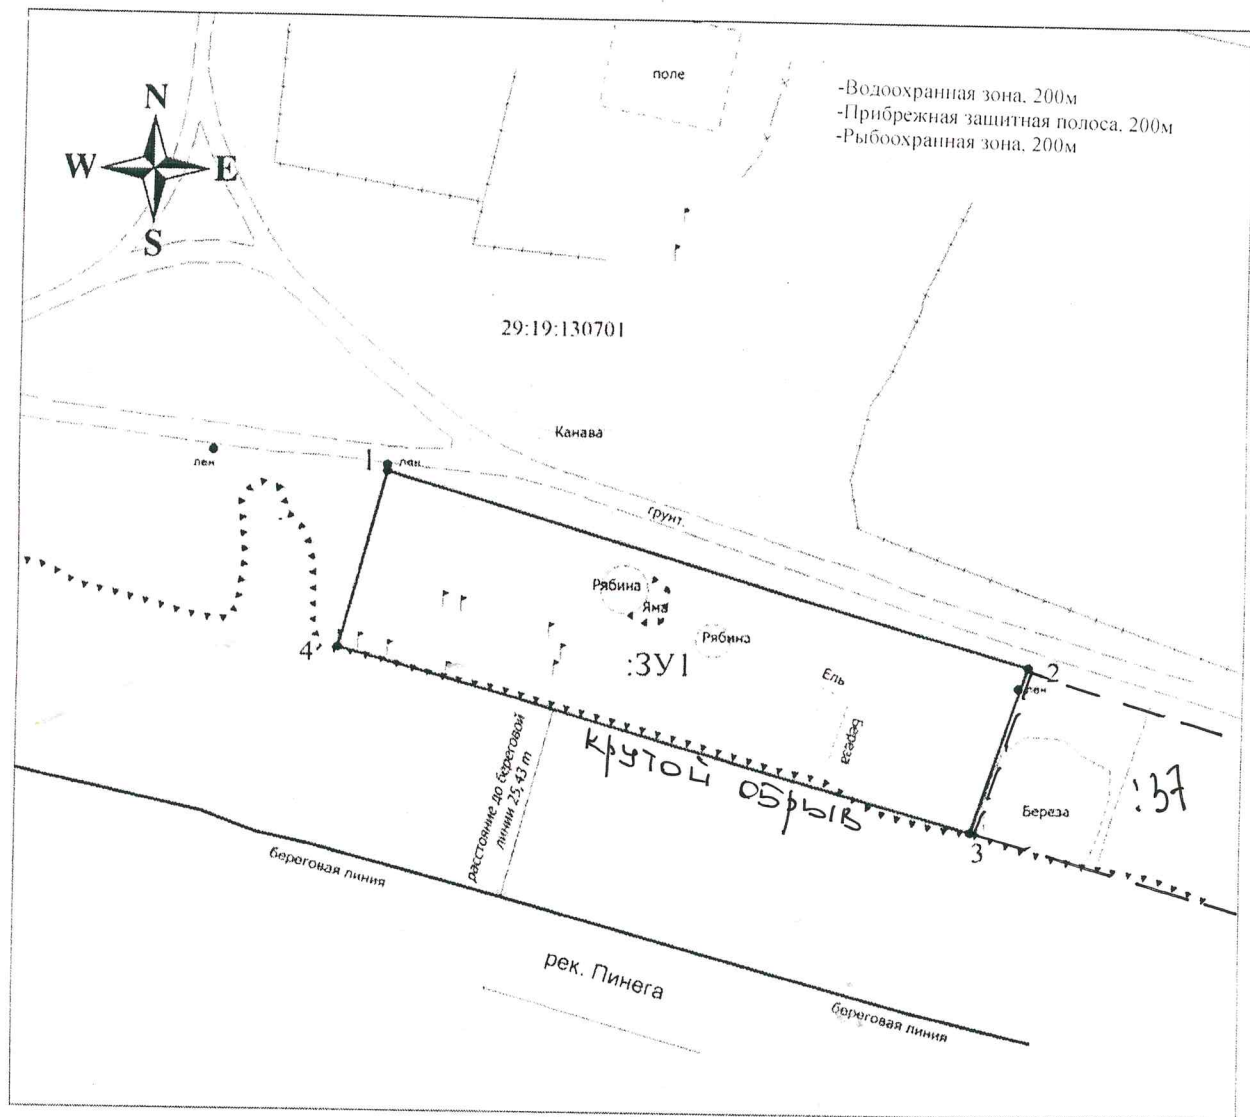

Масштаб 1:900

Кадастровый квартал: 29:19:130701

Местоположение участка: Архангельская область, Холмогорский район, МО «Усть-Пинежское»; п. Рожево

Разрешенное использование: для индивидуального жилищного строительства

Категория земель: земли населенных пунктов

Описание смежеств:

от т. 1 - до т. 2 - неразграниченная государственность; от т. 2 до т. 3 - с земельным участком с кадастровым номером 29:19:130701:37; от т. 3 до т. 4 - неразграниченная государственность;

- вновь образованная часть границы, сведения о которой достаточны для определения ее местоположения;
- существующая часть границы, имеющиеся в ГКН сведения о которой достаточны для определения ее местоположения;
- граница кадастрового квартала;
- — характерная точка границы, сведения о которой позволяют однозначно определить ее положение на местности;

Подготовил кадастровый инженер Штабров Н.В. 89115756259, (8182) 44-77-33, 44-44-14