

СХЕМА РАСПОЛОЖЕНИЯ ЗЕМЕЛЬНОГО УЧАСТКА НА КАДАСТРОВОМ ПЛАНЕ ТЕРРИТОРИИ

ПРИЛОЖЕНИЕ 2
УТВЕРЖДЕНА

Местоположение: Архангельская область, Холмогорский район,
МО "Емецкое", д. Большая Гора

распоряжением администрации
МО "Холмогорский муниципальный район"


Разрешенное использование: для ведения личного
подсобного хозяйства (приусадебный земельный участок)

Категория земель: Земли населённых пунктов

от " " №

Общая площадь (кв.м.): 603

29:19:030501

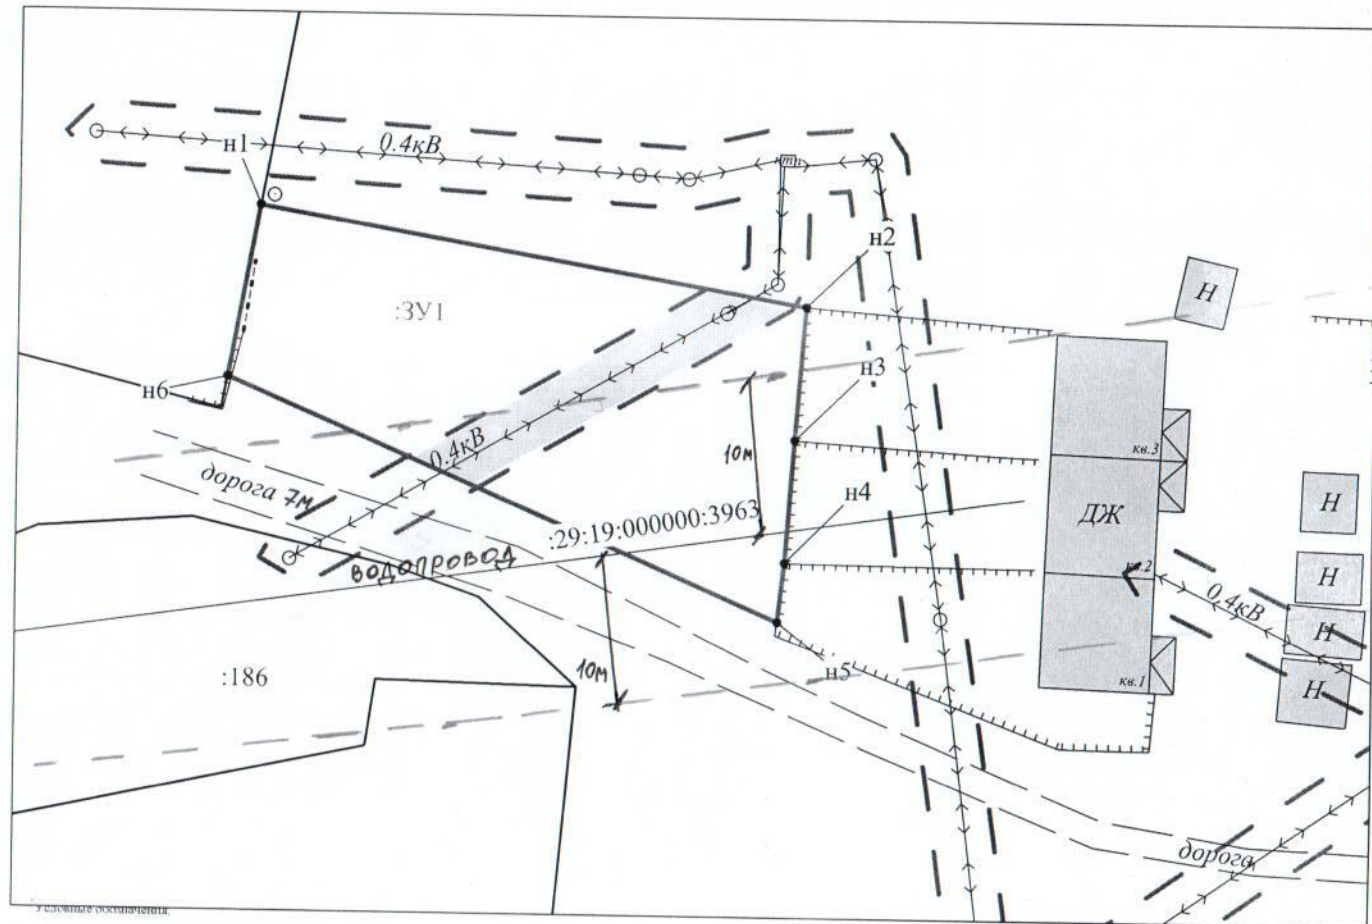

Условные обозначения:

- граница кадастрового квартала;
- существующая граница, имеющаяся в ЕГРН сведения о которой достаточны для определения ее местоположения;
- - - - - вновь образованная часть границы, сведения о которой достаточны для определения ее местоположения;
- - - - - существующая граница, имеющаяся в ЕГРН сведения о которой недостаточны для определения ее местоположения;
- - - - - вновь образованная часть границы, сведения о которой недостаточны для определения ее местоположения;
- 1 - обозначение характерной точки границы, сведения о которой не позволяют однозначно определить ее положение на местности;
- н1 - характерная точка границы, сведения о которой позволяют однозначно определить ее положение на местности;
- 1 - ликвидированная точка границы, сведения о которой не позволяют однозначно определить ее положение на местности;
- 1 - ликвидированная точка границы, сведения о которой позволяют однозначно определить ее положение на местности;
- 3Y1 - обозначение образуемого земельного участка;
- 3Y1/кв.1 - обозначение образуемой части земельного участка;
- 3Y1(1), (10) - обозначение контуров земельного участка;
- 1 - обозначение кадастрового номера земельного участка;
- 29.00.000000.0000 - обозначение кадастрового квартала;
- 29.00.000000.0000 - обозначение кадастрового номера объекта недвижимости;
- граница охранной зоны для ДСН, расположенная на территории образуемого земельного участка;
- граница охранной зоны для линий связи, расположенная на территории образуемого земельного участка.

Примечания:

1. Площадь образуемого участка является проектной.
2. Указанное значение площади может быть изменено при проведении кадастровых работ не более, чем на десять процентов

Обозначение характерных точек границ	Координаты (Система координат МСК-29)		Длины сторон
	X	Y	
Площадь земельного участка :3У1 составляет 603 кв.м.			
n1	549340,07	3280267,32	36,65
n2	549333,85	3280303,44	
n3	549325,06	3280302,79	8,81
n4	549317,02	3280302,22	8,06
n5	549313,13	3280301,77	3,92
n6	549328,76	3280265,28	39,70
n1	549340,07	3280267,32	11,49

Исполнитель: Мурашева
Светлана Сергеевна
8 (8182) 47-68-99

Номер регистрации			Масштаб 1:500
Кадастровый инженер	Подпись	Дата	Лист 1
Талых А.С.			Листов 1