

Приложение 1

СХЕМА РАСПОЛОЖЕНИЯ ЗЕМЕЛЬНОГО УЧАСТКА НА КАДАСТРОВОМ ПЛАНЕ ТЕРРИТОРИИ

УТВЕРЖДЕНА


распоряжением администрации
МО "Холмогорский муниципальный район"

Местоположение: Архангельская область,
Холмогорский район, МО "Усть-Пинежское", п. Усть-Пинега
Разрешенное использование: Для ведения личного подсобного
хозяйства

Категория земель: Земли населённых пунктов

Общая площадь (кв.м.): 229 кв.м.

от " " №

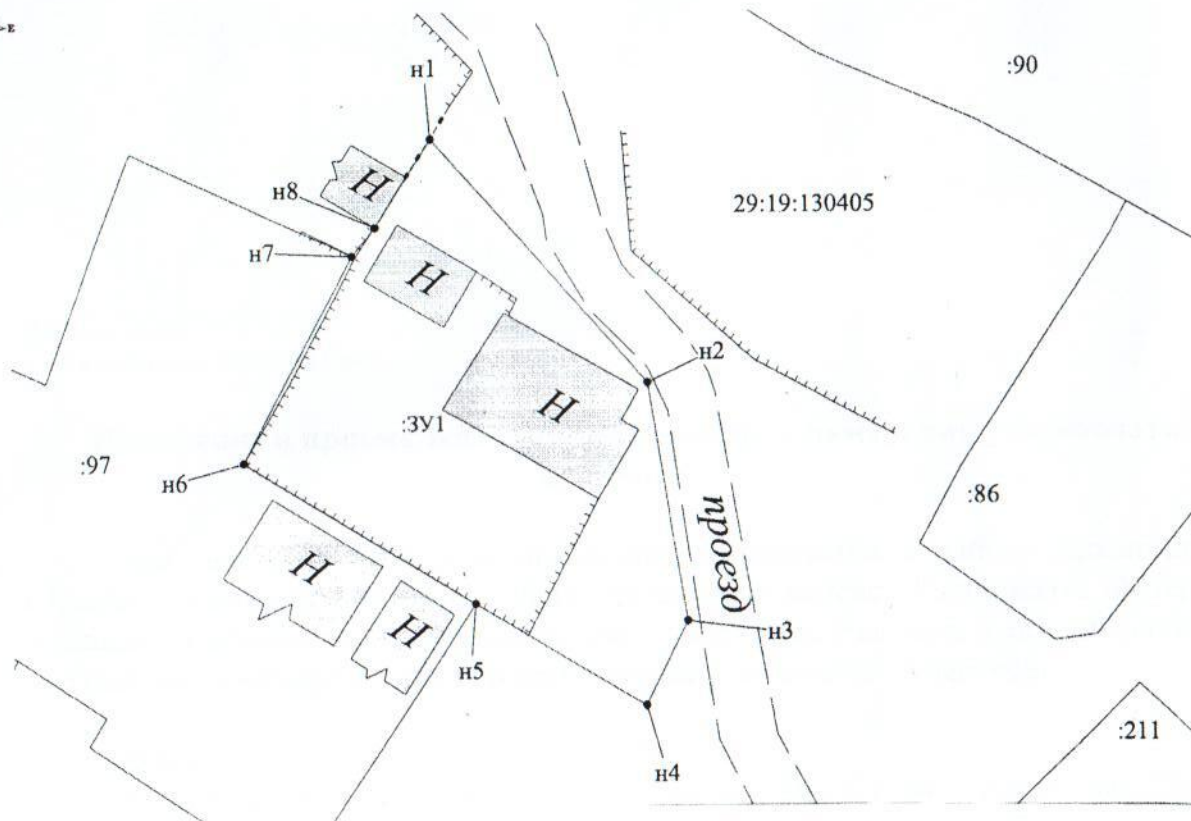

Описание границ смежных
земельных участков:
ЗУ1: от т.Н5 до т.Н7 – с земельным участком
с кадастровым номером 29:19:130405:97.

Условные обозначения:

- граница кадастрового квартала;
- существующая граница, имеющаяся в ЕГРН сведения о которой достаточны для определения ее местоположения;
- вновь образованная часть границы, сведения о которой достаточны для определения ее местоположения;
- существующая граница, имеющаяся в ЕГРН сведения о которой недостаточны для определения ее местоположения;
- вновь образованная часть границы, сведения о которой недостаточны для определения ее местоположения;
- обозначение характерной точки границы, сведения о которой не позволяют однозначно определить ее положение на местности;
- ликвидироваемая точка границы, сведения о которой позволяют однозначно определить ее положение на местности;
- ликвидироваемая точка границы, сведения о которой позволяют однозначно определить ее положение на местности;
- обозначение образуемого земельного участка;
- обозначение образуемой части земельного участка;
- обозначение контуров земельного участка;
- обозначение кадастрового номера земельного участка;
- обозначение кадастрового квартала;
- обозначение кадастрового номера объекта недвижимости;
- граница охранной зоны для ЛЭП, расположенная на территории образуемого земельного участка;
- граница охранной зоны для линии связи, расположенная на территории образуемого земельного участка.

Примечания:

1. Площадь образуемого участка является проектной.
2. Указанное значение площади может быть изменено при проведении кадастровых работ не более, чем на десять процентов

Исполнитель: Шестакова Л.В.
8 (8182) 47-68-99

Обозначение характерных точек границ	Координаты		Длины сторон, м
	Х, м	У, м	
Площадь земельного участка 229 кв.м			
н1	607539,61	3297509,36	13,68
н2	607529,33	3297518,38	10,07
н3	607519,39	3297520,01	3,98
н4	607515,84	3297518,22	8,32
н5	607520,15	3297511,10	11,22
н6	607526,07	3297501,57	9,75
н7	607534,71	3297506,09	1,53
н8	607535,90	3297507,05	4,37
н1	607539,61	3297509,36	

Номер регистрации			Масштаб 1:300
Кадастровый инженер	Подпись	Дата	Лист 1
Талых А.С.			Листов 1