

**СХЕМА РАСПОЛОЖЕНИЯ ЗЕМЕЛЬНОГО УЧАСТКА
НА КАДАСТРОВОМ ПЛАНЕ ТЕРРИТОРИИ**

Местоположение: Архангельская область,
Холмогорский район, МО "Еменское",
д. Заболотье

Разрешенное использование: для ведения личного
подсобного хозяйства (*приусадебный земельный участок*)


Категория земель: Земли населенных пунктов

Общая площадь (кв.м.): 600

ПРИЛОЖЕНИЕ № 1
к извещению администрации
МО «Холмогорский муниципальный район»

от _____ № _____

29:19:044401

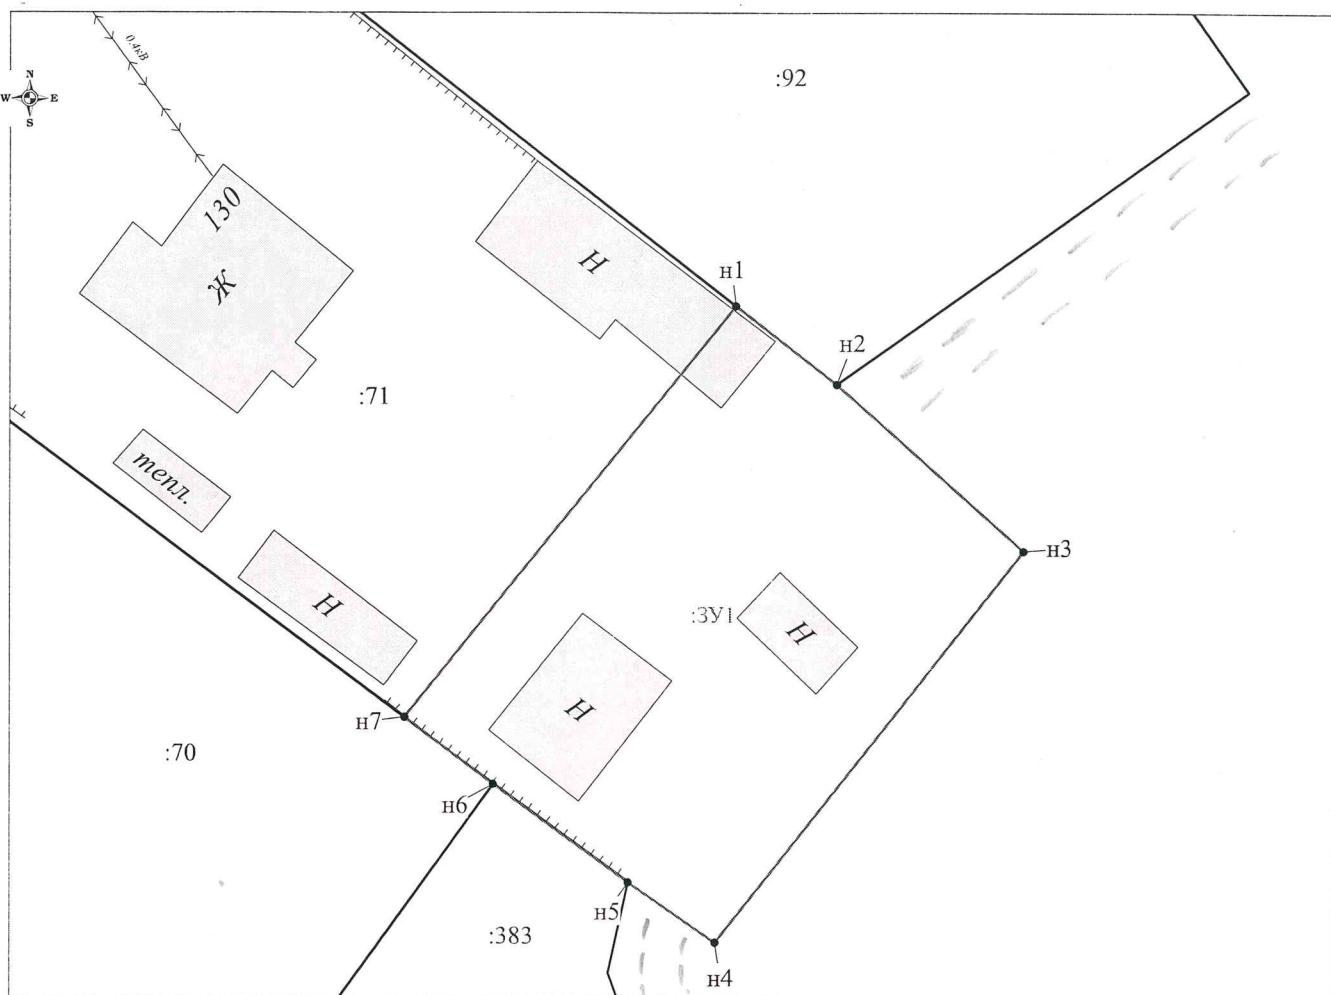

Условные обозначения:

- граница кадастрового квартала;
- существующая граница, имеющиеся в ЕГРН сведения о которой достаточны для определения ее местоположения;
- новая образованная часть границы, сведения о которой достаточны для определения ее местоположения;
- существующая граница, имеющаяся в ЕГРН сведения о которой недостаточны для определения ее местоположения;
- новая образованная часть границы, сведения о которой недостаточны для определения ее местоположения;
- — обозначение характерной точки границы, сведения о которой не позволяют однозначно определить ее положение на местности;
- h1 — характерная точка границы, сведения о которой позволяют однозначно определить ее положение на местности;
- h2 — ликвидируемая точка границы, сведения о которой не позволяют однозначно определить ее положение на местности;
- h3 — ликвидируемая точка границы, сведения о которой позволяют однозначно определить ее положение на местности;
- h4 — обозначение образуемого земельного участка;
- h5 — обозначение кадастрового номера исходного земельного участка;
- h6 — обозначение территории, находящейся в государственной или муниципальной собственности, включаемой в состав образуемого земельного участка;
- h7 — часть исходного земельного участка, включаемая (исключаемая) в состав образуемого земельного участка;
- h8 — обозначение кадастрового номера земельного участка;
- обозначение кадастрового квартала;
- обозначение кадастрового номера объекта недвижимости;
- граница охранной зоны для ЛЭП, расположенная на территории образуемого земельного участка;
- граница охранной зоны для линии связи, расположенная на территории образуемого земельного участка.

Обозначение характерных точек границы	Координаты (Система координат МСК-29)		Длины сторон
	X	Y	
<i>Площадь земельного участка 600 кв.м</i>			
h1	523778,98	3289698,86	7,04
h2	523774,67	3289704,43	13,85
h3	523765,48	3289714,79	27,50
h4	523743,89	3289697,75	5,83
h5	523747,21	3289692,96	9,22
h6	523752,64	3289685,51	6,14
h7	523756,31	3289680,59	29,12
h8	523778,98	3289698,86	

Nомер регистрации			Масштаб 1:400
Кадастровый инженер	Подпись	Дата	Лист 1
Талых А.С.		08.09.2020	Листов 1

Примечания:

- Площадь образуемого участка является проектной.
- Указанное значение площади может быть изменено при проведении кадастровых работ не более, чем на десять процентов