


СХЕМА РАСПОЛОЖЕНИЯ ЗЕМЕЛЬНОГО УЧАСТКА НА КАДАСТРОВОМ ПЛАНЕ ТЕРРИТОРИИ

Местоположение: Архангельская область
Холмогорский район, МО "Емецкое", д. Заполье
Разрешенное использование: Для ведения личного подсобного хозяйства
(приусадебный земельный участок)
Категория земель: Земли населённых пунктов
Общая площадь (кв.м.): 1304

УТВЕРЖДЕНА

распоряжением администрации
МО "Холмогорский муниципальный район"

от " " №

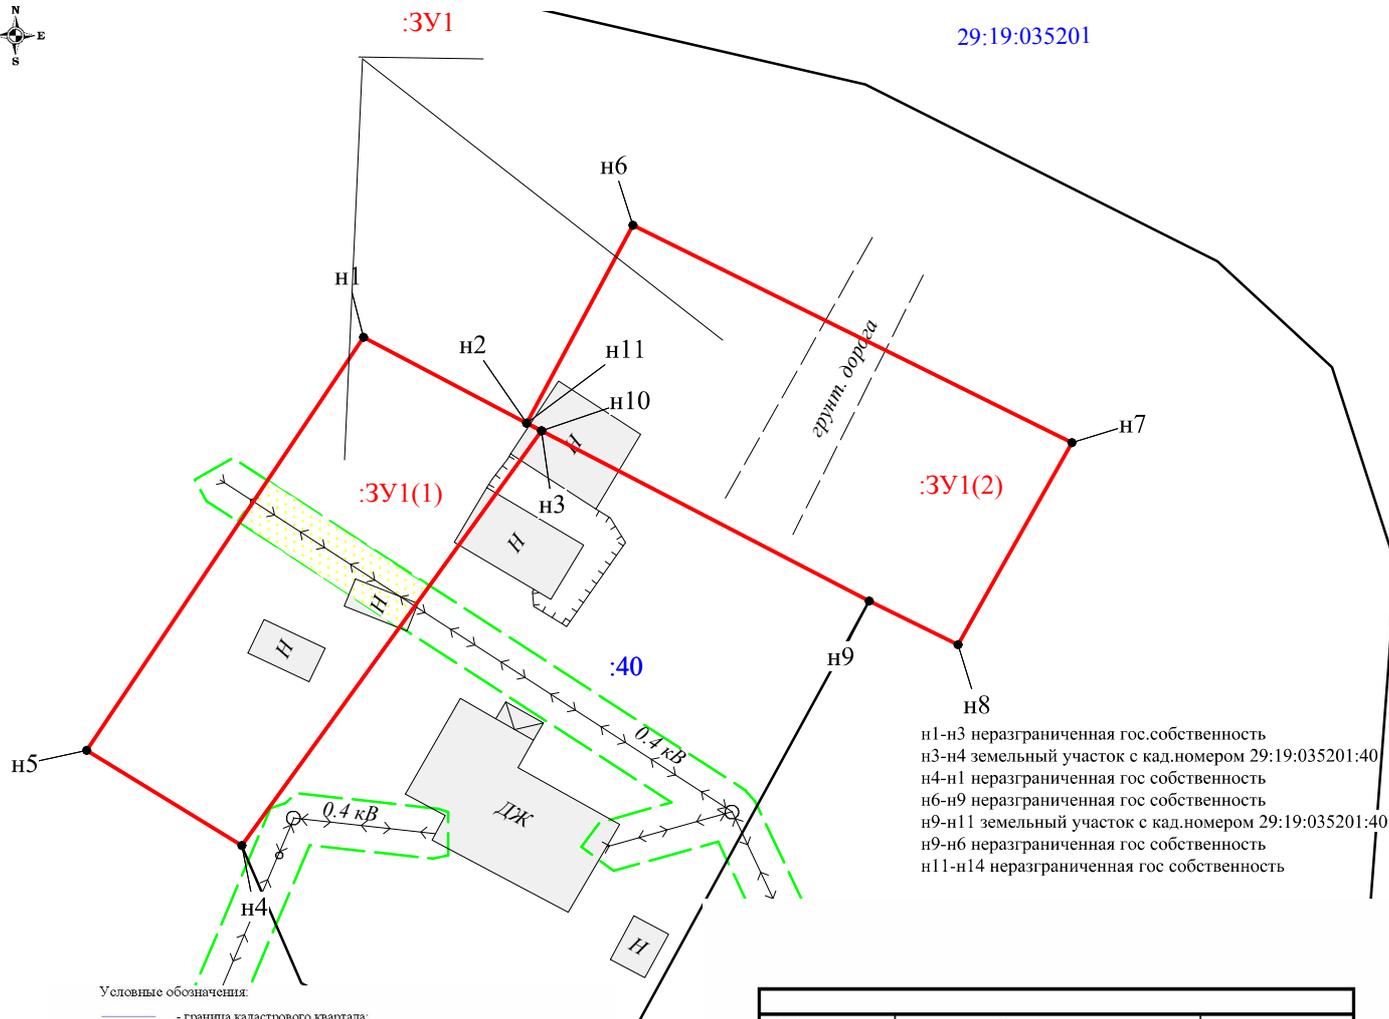

н1-н3 неразграниченная гос.собственность
н3-н4 земельный участок с кад.номером 29:19:035201:40
н4-н1 неразграниченная гос.собственность
н6-н9 неразграниченная гос.собственность
н9-н11 земельный участок с кад.номером 29:19:035201:40
н9-н6 неразграниченная гос.собственность
н11-н14 неразграниченная гос.собственность

- Условные обозначения:
- граница кадастрового квартала;
 - существующая граница, имеющиеся в ЕГРН сведения о которой достаточны для определения ее местоположения;
 - вновь образованная часть границы, сведения о которой достаточны для определения ее местоположения;
 - существующая граница, имеющиеся в ЕГРН сведения о которой недостаточны для определения ее местоположения;
 - вновь образованная часть границы, сведения о которой недостаточны для определения ее местоположения
 - o 1 - обозначение характерной точки границы, сведения о которой не позволяют однозначно определить ее положение на местности;
 - n1 - характерная точка границы, сведения о которой позволяют однозначно определить ее положение на местности;
 - o l - ликвидируемая точка границы, сведения о которой не позволяют однозначно определить ее положение на местности;
 - l - ликвидируемая точка границы, сведения о которой позволяют однозначно определить ее положение на местности;
 - :ЗУ1 - обозначение образуемого земельного участка;
 - :ЗУ1(1), :ЗУ1(2) - обозначение образуемой части земельного участка;
 - 1 - обозначение кадастрового номера земельного участка;
 - 29:00:000000 - обозначение кадастрового квартала;
 - 29:00:000000:0000 - обозначение кадастрового номера объекта недвижимости;
 - 0.4 кв.м - граница охранной зоны для ЛОП, расположенная на территории образуемого земельного участка;
 - группы борозды - граница охранной зоны для линии связи, расположенная на территории образуемого земельного участка.

Обозначение характерных точек граници	Координаты (Система координат МСК-29)		Длины сторон
	X	Y	
Площадь земельного участка: ЗУ1 1304 кв.м			
Площадь земельного участка: ЗУ1(1) 604 кв.м			
n1	532487.66	3285978.94	14.57
n2	532480.83	3285991.81	1.32
n3	532480.21	3285992.98	40.60
n4	532447.22	3285969.32	14.39
n5	532454.79	3285957.08	39.48
n1	532487.66	3285978.94	
Площадь земельного участка: ЗУ1(3) 700 кв.м			
n6	532496.57	3286000.18	38.71
n7	532479.27	3286034.81	18.42
n8	532463.19	3286025.83	7.83
n9	532466.68	3286018.82	29.17
n10	532480.21	3285992.98	1.32
n11	532480.83	3285991.81	17.83
n6	532496.57	3286000.18	

Площадь охранной зоны для объекта электросетевого хозяйства, раница которого расположена на территории образуемого земельного участка, составляет 62 кв.м

Примечания:
1. Площадь образуемого участка является проектной.
2. Указанное значение площади может быть изменено при проведении кадастровых работ не более, чем на десять процентов

Исполнитель: Цецулина А.С
8 (8182) 47-68-99

Номер регистрации			Масштаб 1:600
Кадастровый инженер	Подпись	Дата	Лист 1
Талых А.С.		27.01.2022	Листов 1