

# СХЕМА РАСПОЛОЖЕНИЯ ЗЕМЕЛЬНОГО УЧАСТКА НА КАДАСТРОВОМ ПЛАНЕ ТЕРРИТОРИИ


УТВЕРЖДЕНА

распоряжением администрации  
МО "Холмогорский муниципальный район"

Местоположение: Архангельская область,  
Холмогорский район, МО "Светлозерское", пос. Светлый  
Разрешенное использование: Индивидуальное  
жилищное строительство  
Категория земель: Земли населённых пунктов  
Общая площадь (кв.м.): 2262

от " " №

29:19:180201

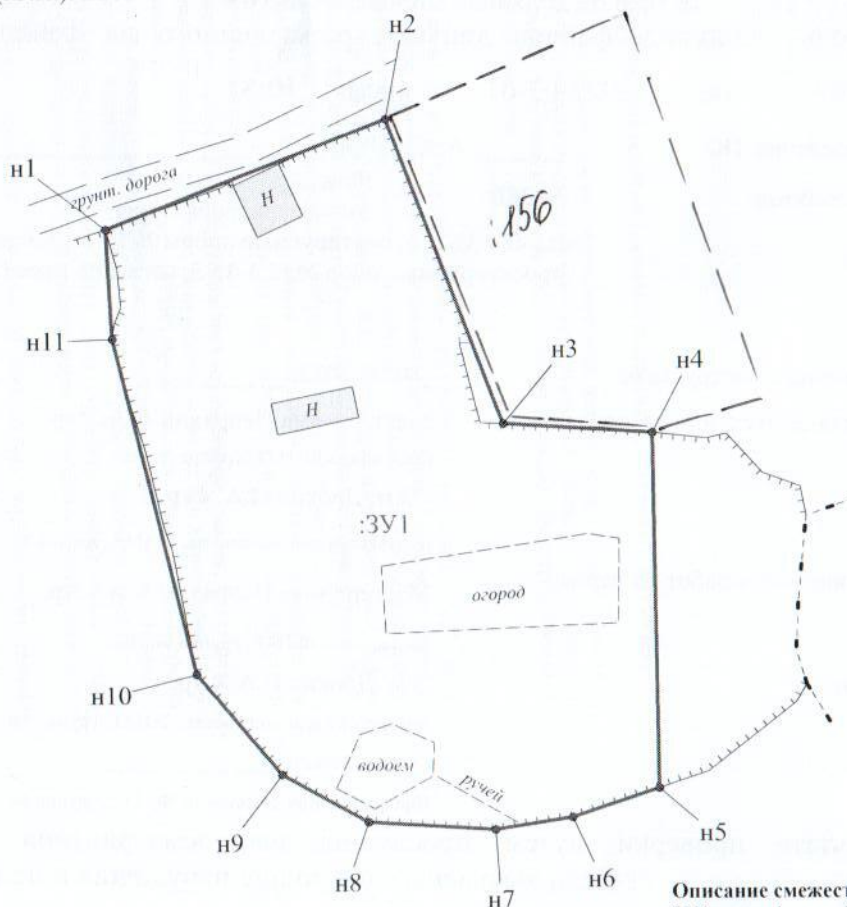

## Описание смежеств:

ЗУ1: от т.н1 до т.н2 – не разграниченная госсобственность,  
от т.н2 до т.н4 – с земельным участком с кадастровым  
номером 29:19:180201:156;  
от т.н4 до т.н1 – не разграниченная госсобственность.

## Условные обозначения:

- граница кадастрового квартала;
- существующая граница, имеющаяся в ЕГРН сведения о которой достаточны для определения ее местоположения;
- вновь образованная часть границы, сведения о которой достаточны для определения ее местоположения;
- существующая граница, имеющаяся в ЕГРН сведения о которой недостаточны для определения ее местоположения;
- вновь образованная часть границы, сведения о которой недостаточны для определения ее местоположения;
- 1 — характерная точка границы земельного участка, сведения ЕГРН о которой не соответствуют требованиям, установленным в соответствии федеральным законом N 218-ФЗ от 13 июля 2015 г.
- 1 — характерная точка границы земельного участка, сведения ЕГРН о которой соответствуют требованиям, установленным в соответствии федеральным законом N 218-ФЗ от 13 июля 2015 г.
- н1 — характерная точка границы земельного участка, сведения о которой отсутствуют в ЕГРН, местоположение которой определено при кадастровых работах (новая характерная точка).
- 1 — ликвидиремая точка границы, сведения о которой не позволяют однозначно определить ее положение на местности;
- 1 — ликвидиремая точка границы, сведения о которой позволяют однозначно определить ее положение на местности;
- 3У1 — обозначение образуемого земельного участка;
- 1 — обозначение кадастрового номера исходного земельного участка;
- 1 — обозначение кадастрового номера земельного участка;
- 29:06:000000 — обозначение кадастрового квартала;
- 29:06:000000:0000 — обозначение кадастрового номера объекта недвижимости;
- граница охранный зоны для ЛЭП, расположенная на территории образуемого земельного участка;
- граница охранный зоны для линии связи, расположенная на территории образуемого земельного участка.

Обозначение характерных точек границ	Координаты (Система координат МСК-29)		Длины сторон (м)
	X	Y	
Площадь земельного участка :ЗУ1 составляет 2262 кв.м.			
н1	594281,92	3334248,26	27,83
н2	594291,96	3334274,22	
н3	594263,85	3334284,87	30,06
н4	594262,97	3334298,67	13,83
			32,82
н5	594230,15	3334299,12	8,51
н6	594227,46	3334291,05	7,24
н7	594226,35	3334283,90	11,71
н8	594227,04	3334272,21	9,14
н9	594231,45	3334264,20	12,16
н10	594240,75	3334256,36	31,97
н11	594271,81	3334248,80	10,12
н1	594281,92	3334248,26	

## Примечания:

1. Площадь образуемого участка является проектной.
2. Указанное значение площади может быть изменено при проведении кадастровых работ не более, чем на десять процентов.

Исполнитель: Невенкина Н. А.  
8 (8182) 47-68-99

Номер регистрации			Масштаб 1:700
Кадастровый инженер	Подпись	Дата	Лист 1
Талых А.С.		02.09.2022	Листов 1