

Схема расположения границ публичного сервитута "ВЛ-10кВ ф.48-06 "Ваймуга""
Архангельская область, Холмогорский район


Утверждена
Распоряжением Администрации
МО "Холмогорский
муниципальный район"

Площадь испрашиваемого
публичного сервитута 1 304 862 кв.м.

Каталог координат: Приложение 1 на 10 листах

Кадастровые номера земельных участков, в отношении которых
испрашивается публичный сервитут: Приложение 2 на 1 листе

от _____ № _____

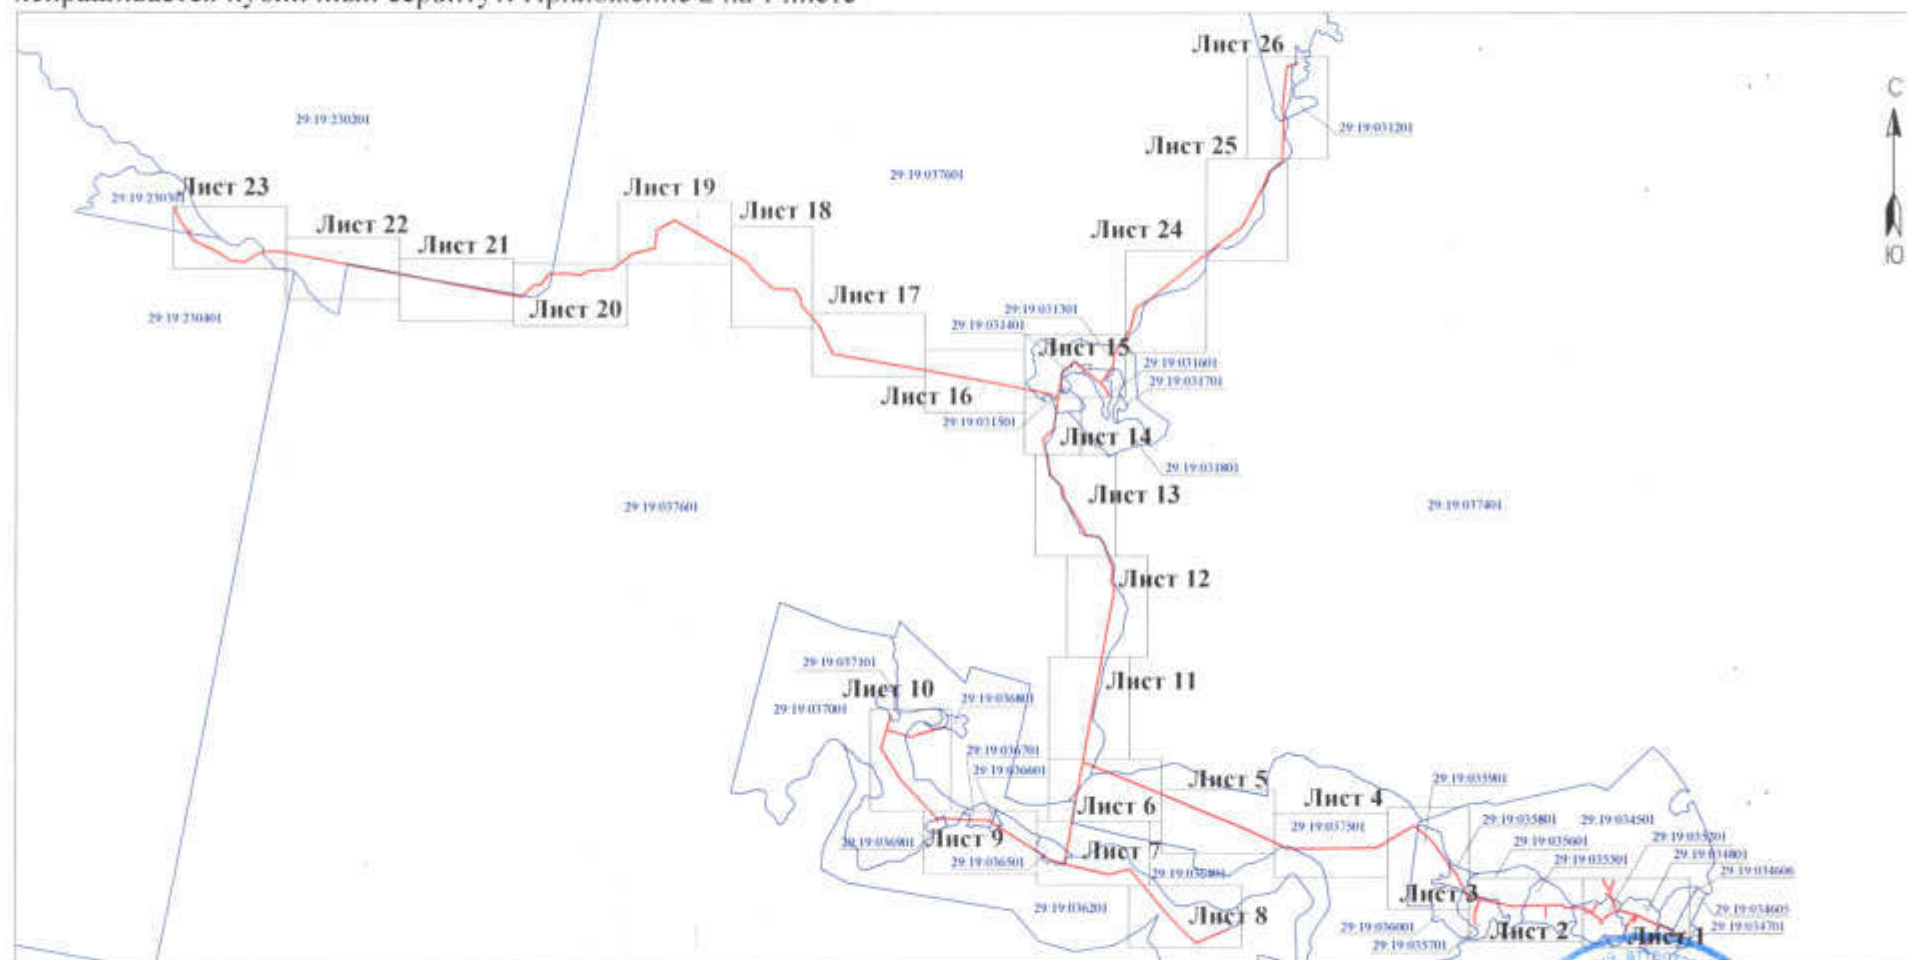

Условные обозначения:

- - проектные границы публичного сервитута;
- 29:16:205101 - номер и граница кадастрового квартала;

Масштаб 1:125 000

Кадастровый инженер




Лысенко Е.Э.

17 июня 2021 г.

Схема расположения границ публичного сервитута "ВЛ-10кВ ф.48-06 "Ваймуга""
Местоположение: Архангельская область, Холмогорский район, МО "Емецкое"

Лист 1

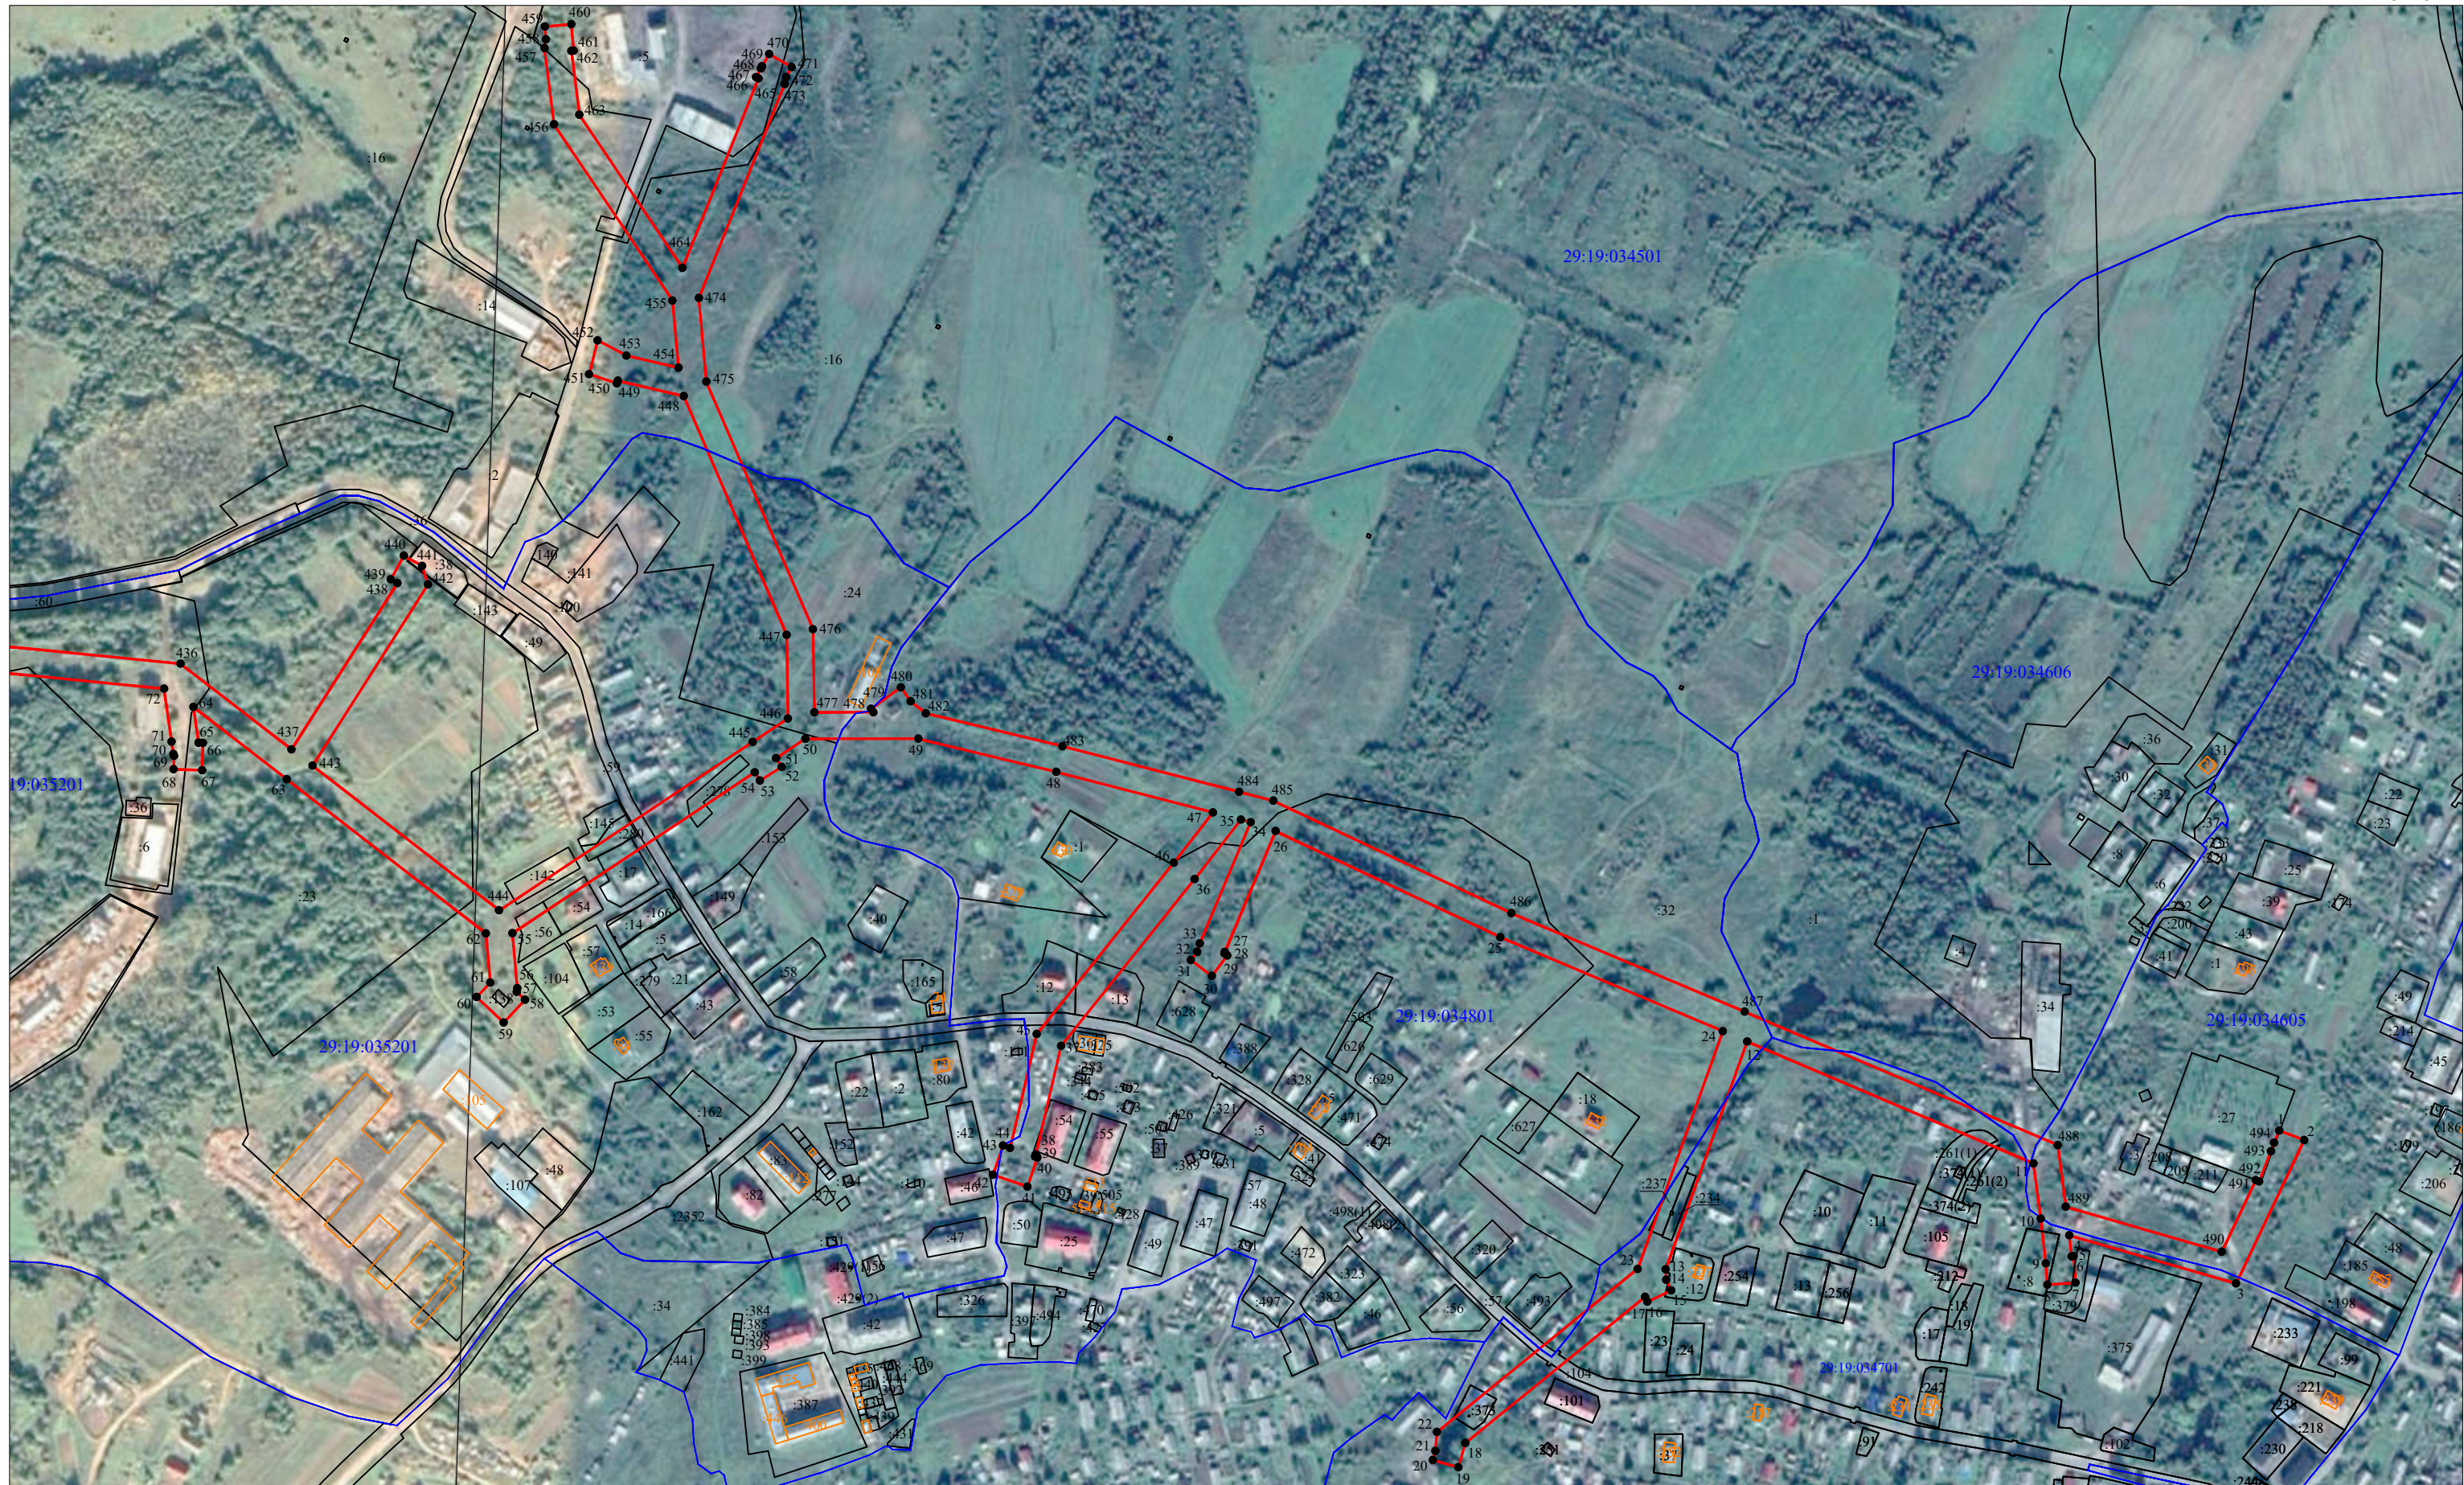

Масштаб 1:5000

Условные обозначения:

- | | |
|--|--|
| | - границы публичного сервитута "ВЛ-10кВ ф.48-06 "Ваймуга""; |
| | - границы и кадастровый номер земельного участка сведения о котором содержатся в ЕГРН; |
| | - номер и граница кадастрового квартала; |
| | - обозначение и номер характерной точки проектных границ публичного сервитута. |
| | - границы и кадастровый номер объектов капитального строительства, сведения о котором содержатся в ЕГРН. |

Кадастровый инженер: Лысенко Е.Э.
17 июня 2021г.



Схема расположения границ публичного сервитута "ВЛ-10кВ ф.48-06 "Ваймуга""
Местоположение: Архангельская область, Холмогорский район, МО "Емецкое"



Масштаб 1:5000

Условные обозначения:

- | | |
|--|--|
| | - границы публичного сервитута "ВЛ-10кВ ф.48-06 "Ваймуга""; |
| | - границы и кадастровый номер земельного участка сведения о котором содержатся в ЕГРН; |
| | - номер и граница кадастрового квартала; |
| | - обозначение и номер характерной точки проектных границ публичного сервитута. |
| | - границы и кадастровый номер объектов капитального строительства, сведения о котором содержатся в ЕГРН. |

Кадастровый инженер: Лысенко Е.Э.
17 июня 2021г.





Масштаб 1:5000

Условные обозначения:

- | | |
|--|--|
| | - границы публичного сервитута "ВЛ-10кВ ф.48-06 "Ваймуга""; |
| | - границы и кадастровый номер земельного участка сведения о котором содержатся в ЕГРН; |
| | - номер и граница кадастрового квартала; |
| | - обозначение и номер характерной точки проектных границ публичного сервитута. |
| | - границы и кадастровый номер объектов капитального строительства, сведения о котором содержатся в ЕГРН. |

Кадастровый инженер: Лысенко Е.Э.
17 июня 2021г.





Масштаб 1:5000

Условные обозначения:

- | | |
|--|--|
| | - границы публичного сервитута "ВЛ-10кВ ф.48-06 "Ваймуга""; |
| | - границы и кадастровый номер земельного участка сведения о котором содержатся в ЕГРН; |
| | - номер и граница кадастрового квартала; |
| | - обозначение и номер характерной точки проектных границ публичного сервитута. |
| | - границы и кадастровый номер объектов капитального строительства, сведения о котором содержатся в ЕГРН. |

Кадастровый инженер: Лысенко Е.Э.
17 июня 2021г.





Масштаб 1:5000

Условные обозначения:

- | | |
|--|--|
| | - границы публичного сервитута "ВЛ-10кВ ф.48-06 "Ваймуга""; |
| | - границы и кадастровый номер земельного участка сведения о котором содержатся в ЕГРН; |
| | - номер и граница кадастрового квартала; |
| | - обозначение и номер характерной точки проектных границ публичного сервитута. |
| | - границы и кадастровый номер объектов капитального строительства, сведения о котором содержатся в ЕГРН. |

Кадастровый инженер: Лысенко Е.Э.
17 июня 2021г.



Схема расположения границ публичного сервитута "ВЛ-10кВ ф.48-06 "Ваймуга""
Местоположение: Архангельская область, Холмогорский район, МО "Емецкое"



Масштаб 1:5000

Условные обозначения:

- | | |
|---|--|
| <div><div></div><div>:555</div></div> | - границы публичного сервитута "ВЛ-10кВ ф.48-06 "Ваймуга""; |
| <div><div></div><div>29:19:203401</div></div> | - границы и кадастровый номер земельного участка сведения о котором содержатся в ЕГРН; |
| <div><div></div><div>1●</div></div> | - номер и граница кадастрового квартала; |
| <div><div></div><div>:1002</div></div> | - обозначение и номер характерной точки проектных границ публичного сервитута. |
| | - границы и кадастровый номер объектов капитального строительства, сведения о котором содержатся в ЕГРН. |

Кадастровый инженер: Лысенко Е.Э.
17 июня 2021г.





Масштаб 1:5000

Условные обозначения:

- 555 - границы публичного сервитута "ВЛ-10кВ ф.48-06 "Ваймуга"";
- 29:19:036401 - границы и кадастровый номер земельного участка сведения о котором содержатся в ЕГРН;
- 1 - номер и граница кадастрового квартала;
- 1002 - обозначение и номер характерной точки проектных границ публичного сервитута.
- 1002 - границы и кадастровый номер объектов капитального строительства, сведения о котором содержатся в ЕГРН.

Кадастровый инженер: Лысенко Е.Э.
17 июня 2021г.





Масштаб 1:5000


Условные обозначения:

- | | |
|--|--|
| | - границы публичного сервитута "ВЛ-10кВ ф.48-06 "Ваймуга""; |
| | - границы и кадастровый номер земельного участка сведения о котором содержатся в ЕГРН; |
| | - номер и граница кадастрового квартала; |
| | - обозначение и номер характерной точки проектных границ публичного сервитута. |
| | - границы и кадастровый номер объектов капитального строительства, сведения о котором содержатся в ЕГРН. |

Кадастровый инженер: Лысенко Е.Э.
17 июня 2021г.



Схема расположения границ публичного сервитута "ВЛ-10кВ ф.48-06 "Ваймуга""
Местоположение: Архангельская область, Холмогорский район, МО "Емецкое"

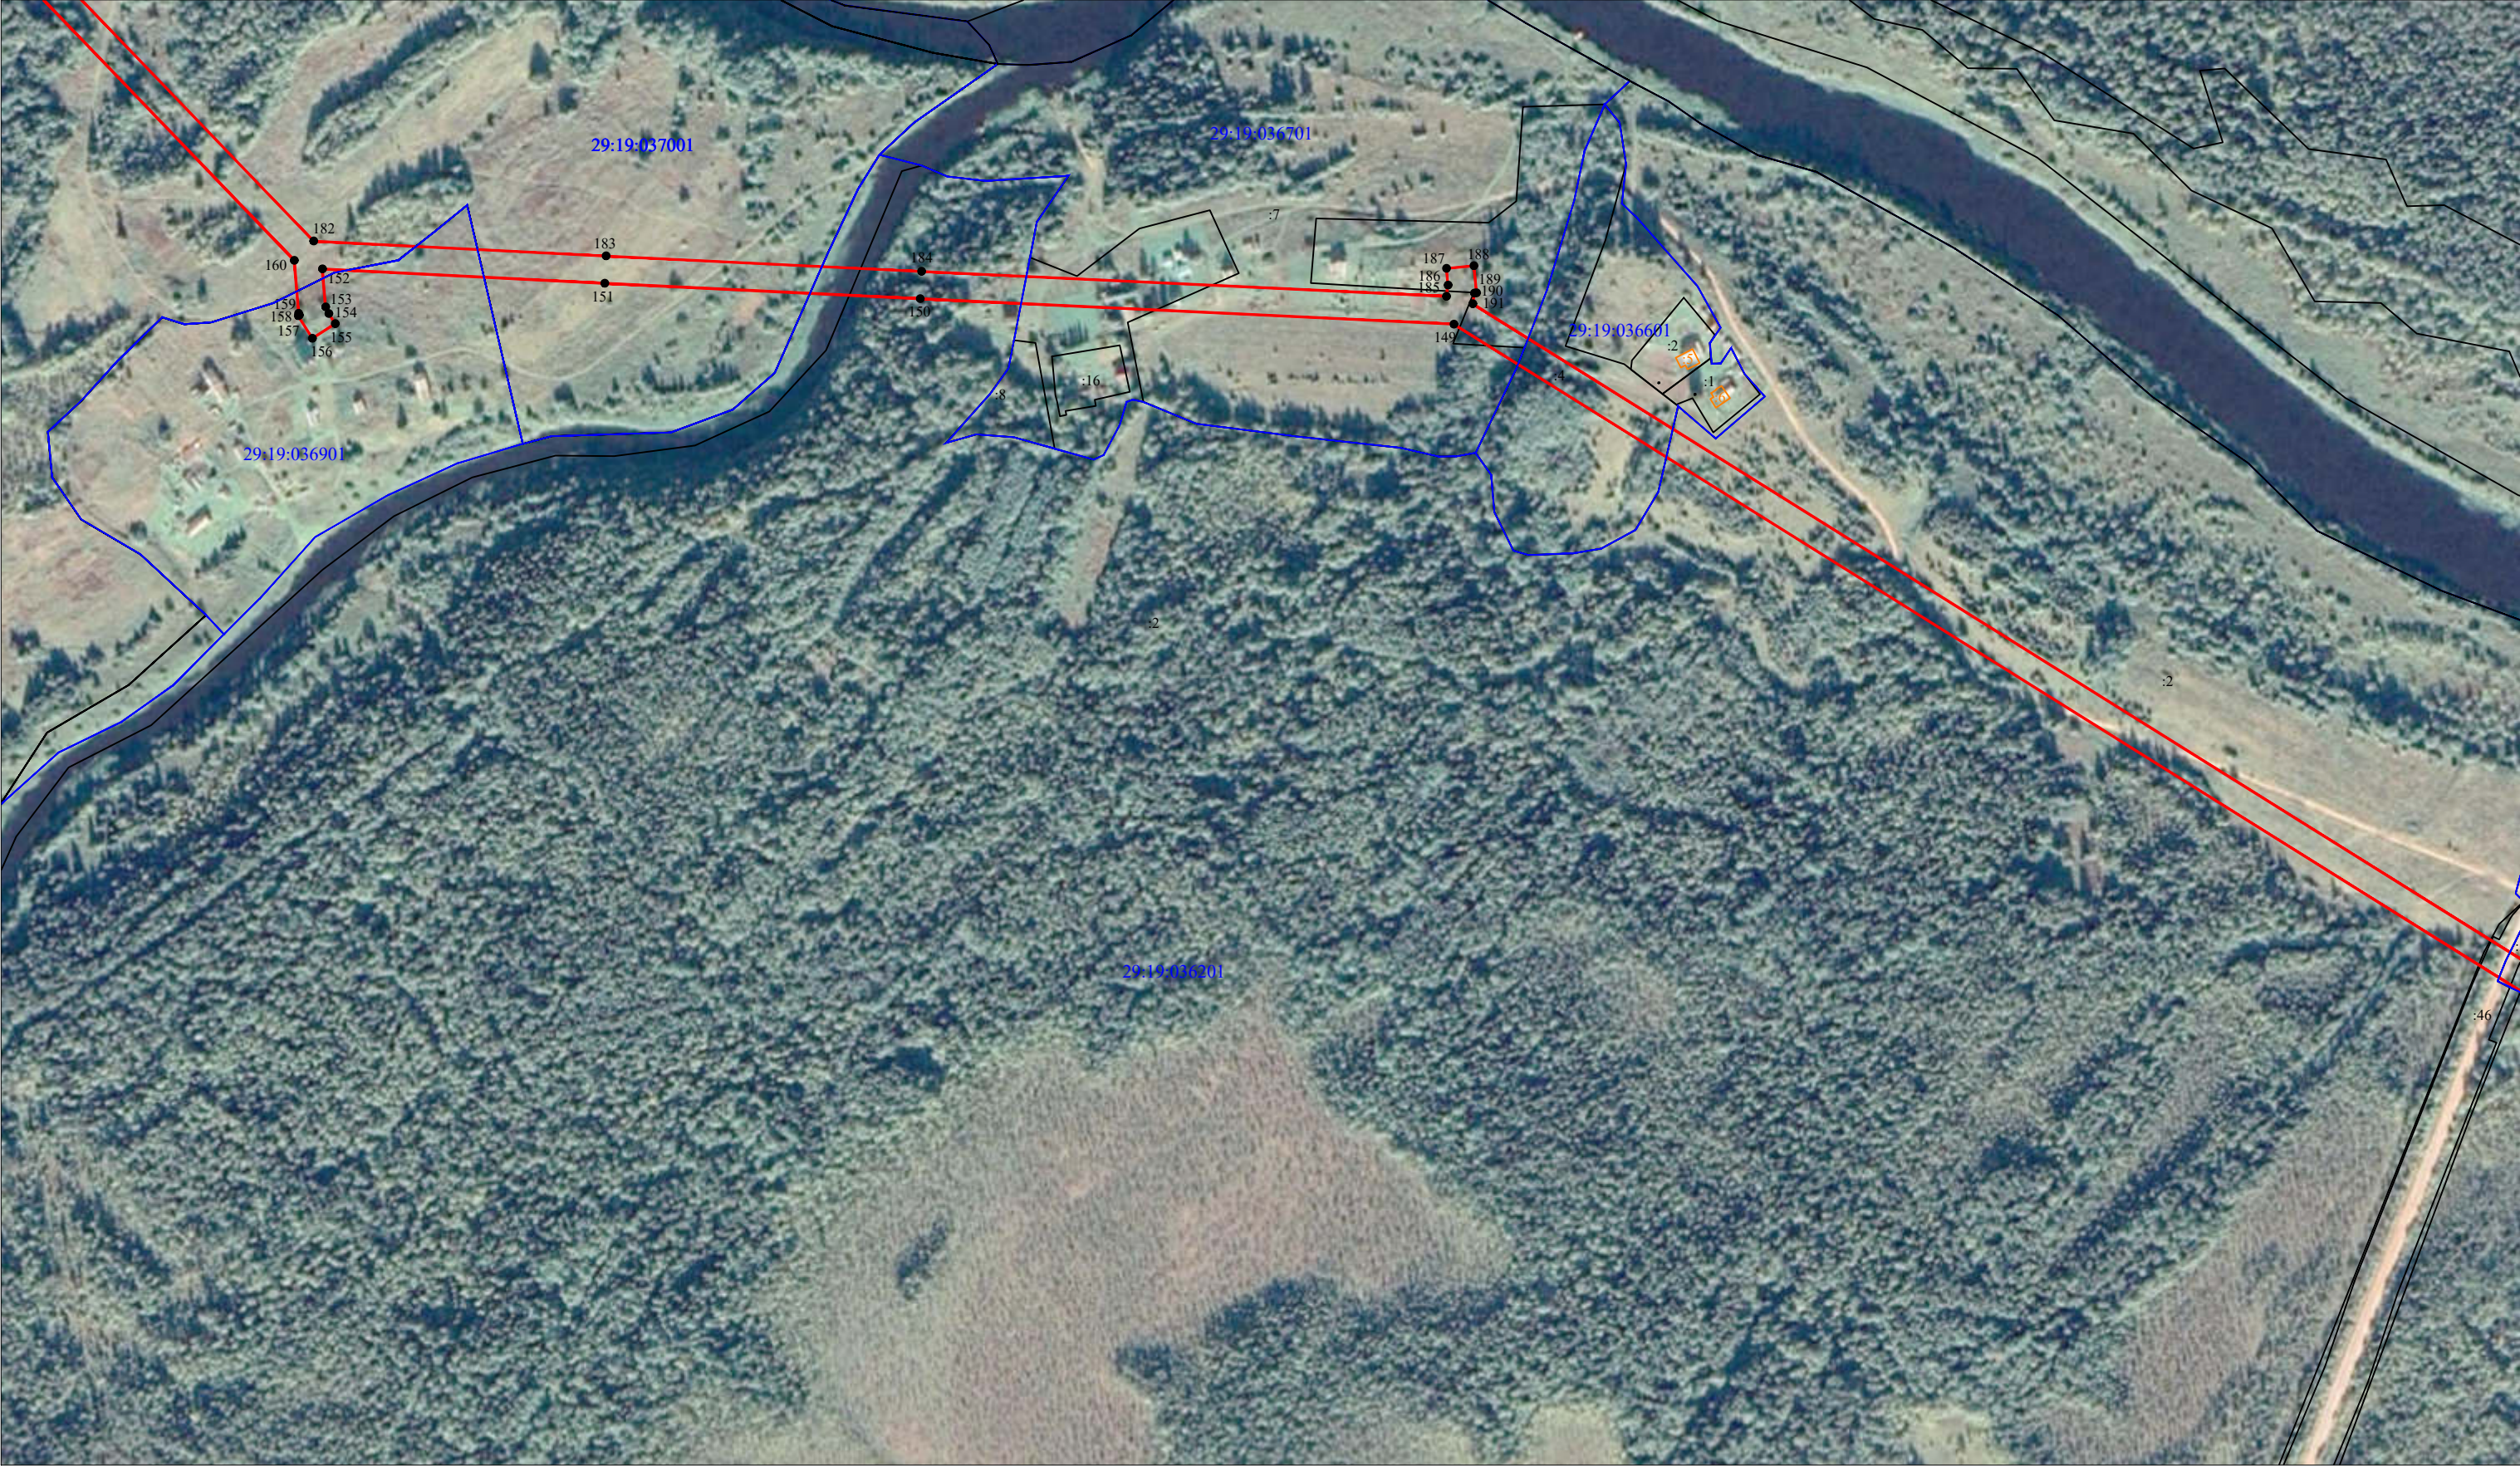

Масштаб 1:5000

Условные обозначения:

- границы публичного сервитута "ВЛ-10кВ ф.48-06 "Ваймуга"";
- границы и кадастровый номер земельного участка сведения о котором содержатся в ЕГРН;
- номер и граница кадастрового квартала;
- обозначение и номер характерной точки проектных границ публичного сервитута.
- границы и кадастровый номер объектов капитального строительства, сведения о котором содержатся в ЕГРН.

Кадастровый инженер: Лысенко Е.Э.
17 июня 2021г.



Схема расположения границ публичного сервитута "ВЛ-10кВ ф.48-06 "Ваймуга""
Местоположение: Архангельская область, Холмогорский район, МО "Емецкое"



Масштаб 1:5000

Условные обозначения:

- | | |
|--|--|
| | - границы публичного сервитута "ВЛ-10кВ ф.48-06 "Ваймуга""; |
| | - границы и кадастровый номер земельного участка сведения о котором содержатся в ЕГРН; |
| | - номер и граница кадастрового квартала; |
| | - обозначение и номер характерной точки проектных границ публичного сервитута. |
| | - границы и кадастровый номер объектов капитального строительства, сведения о котором содержатся в ЕГРН. |

Кадастровый инженер: Лысенко Е.Э.
17 июня 2021г.





Масштаб 1:5000

Условные обозначения:

- | | |
|--|--|
| | - границы публичного сервитута "ВЛ-10кВ ф.48-06 "Ваймуга""; |
| | - границы и кадастровый номер земельного участка сведения о котором содержатся в ЕГРН; |
| | - номер и граница кадастрового квартала; |
| | - обозначение и номер характерной точки проектных границ публичного сервитута. |
| | - границы и кадастровый номер объектов капитального строительства, сведения о котором содержатся в ЕГРН. |

Кадастровый инженер: Лысенко Е.Э.
17 июня 2021г.





Масштаб 1:5000

Условные обозначения:

- | | |
|--|--|
| | - границы публичного сервитута "ВЛ-10кВ ф.48-06 "Ваймуга""; |
| | - границы и кадастровый номер земельного участка сведения о котором содержатся в ЕГРН; |
| | - номер и граница кадастрового квартала; |
| | - обозначение и номер характерной точки проектных границ публичного сервитута. |
| | - границы и кадастровый номер объектов капитального строительства, сведения о котором содержатся в ЕГРН. |

Кадастровый инженер: Лысенко Е.Э.
17 июня 2021г.





Масштаб 1:5000

Условные обозначения:

- | | |
|--|--|
| | - границы публичного сервитута "ВЛ-10кВ ф.48-06 "Ваймуга""; |
| | - границы и кадастровый номер земельного участка сведения о котором содержатся в ЕГРН; |
| | - номер и граница кадастрового квартала; |
| | - обозначение и номер характерной точки проектных границ публичного сервитута. |
| | - границы и кадастровый номер объектов капитального строительства, сведения о котором содержатся в ЕГРН. |

Кадастровый инженер:



Лысенко Е.Э.
17 июня 2021г.



Масштаб 1:5000

Условные обозначения:

- | | |
|---------------------|--|
| <u>:555</u> | - границы публичного сервитута "ВЛ-10кВ ф.48-06 "Ваймуга""; |
| <u>29:19:203401</u> | - границы и кадастровый номер земельного участка сведения о котором содержатся в ЕГРН; |
| 1 ● | - номер и граница кадастрового квартала; |
| <u>:1002</u> | - обозначение и номер характерной точки проектных границ публичного сервитута. |
| | - границы и кадастровый номер объектов капитального строительства, сведения о котором содержатся в ЕГРН. |

Кадастровый инженер:



Лысенко Е.Э.
17 июня 2021г.

Схема расположения границ публичного сервитута "ВЛ-10кВ ф.48-06 "Ваймуга""
Местоположение: Архангельская область, Холмогорский район, МО "Емецкое"

Лист 15



Масштаб 1:5000

Условные обозначения:

- | | |
|--|--|
| | - границы публичного сервитута "ВЛ-10кВ ф.48-06 "Ваймуга""; |
| | - границы и кадастровый номер земельного участка сведения о котором содержатся в ЕГРН; |
| | - номер и граница кадастрового квартала; |
| | - обозначение и номер характерной точки проектных границ публичного сервитута. |
| | - границы и кадастровый номер объектов капитального строительства, сведения о котором содержатся в ЕГРН. |

Кадастровый инженер: Лысенко Е.Э.
17 июня 2021г.






Масштаб 1:5000

Условные обозначения:

- | | |
|---------------------|--|
| <u>:555</u> | - границы публичного сервитута "ВЛ-10кВ ф.48-06 "Ваймуга""; |
| <u>29:19:203401</u> | - границы и кадастровый номер земельного участка сведения о котором содержатся в ЕГРН; |
| 1 ● | - номер и граница кадастрового квартала; |
| <u>:1002</u> | - обозначение и номер характерной точки проектных границ публичного сервитута. |
| | - границы и кадастровый номер объектов капитального строительства, сведения о котором содержатся в ЕГРН. |

Кадастровый инженер: Лысенко Е.Э.
17 июня 2021г.



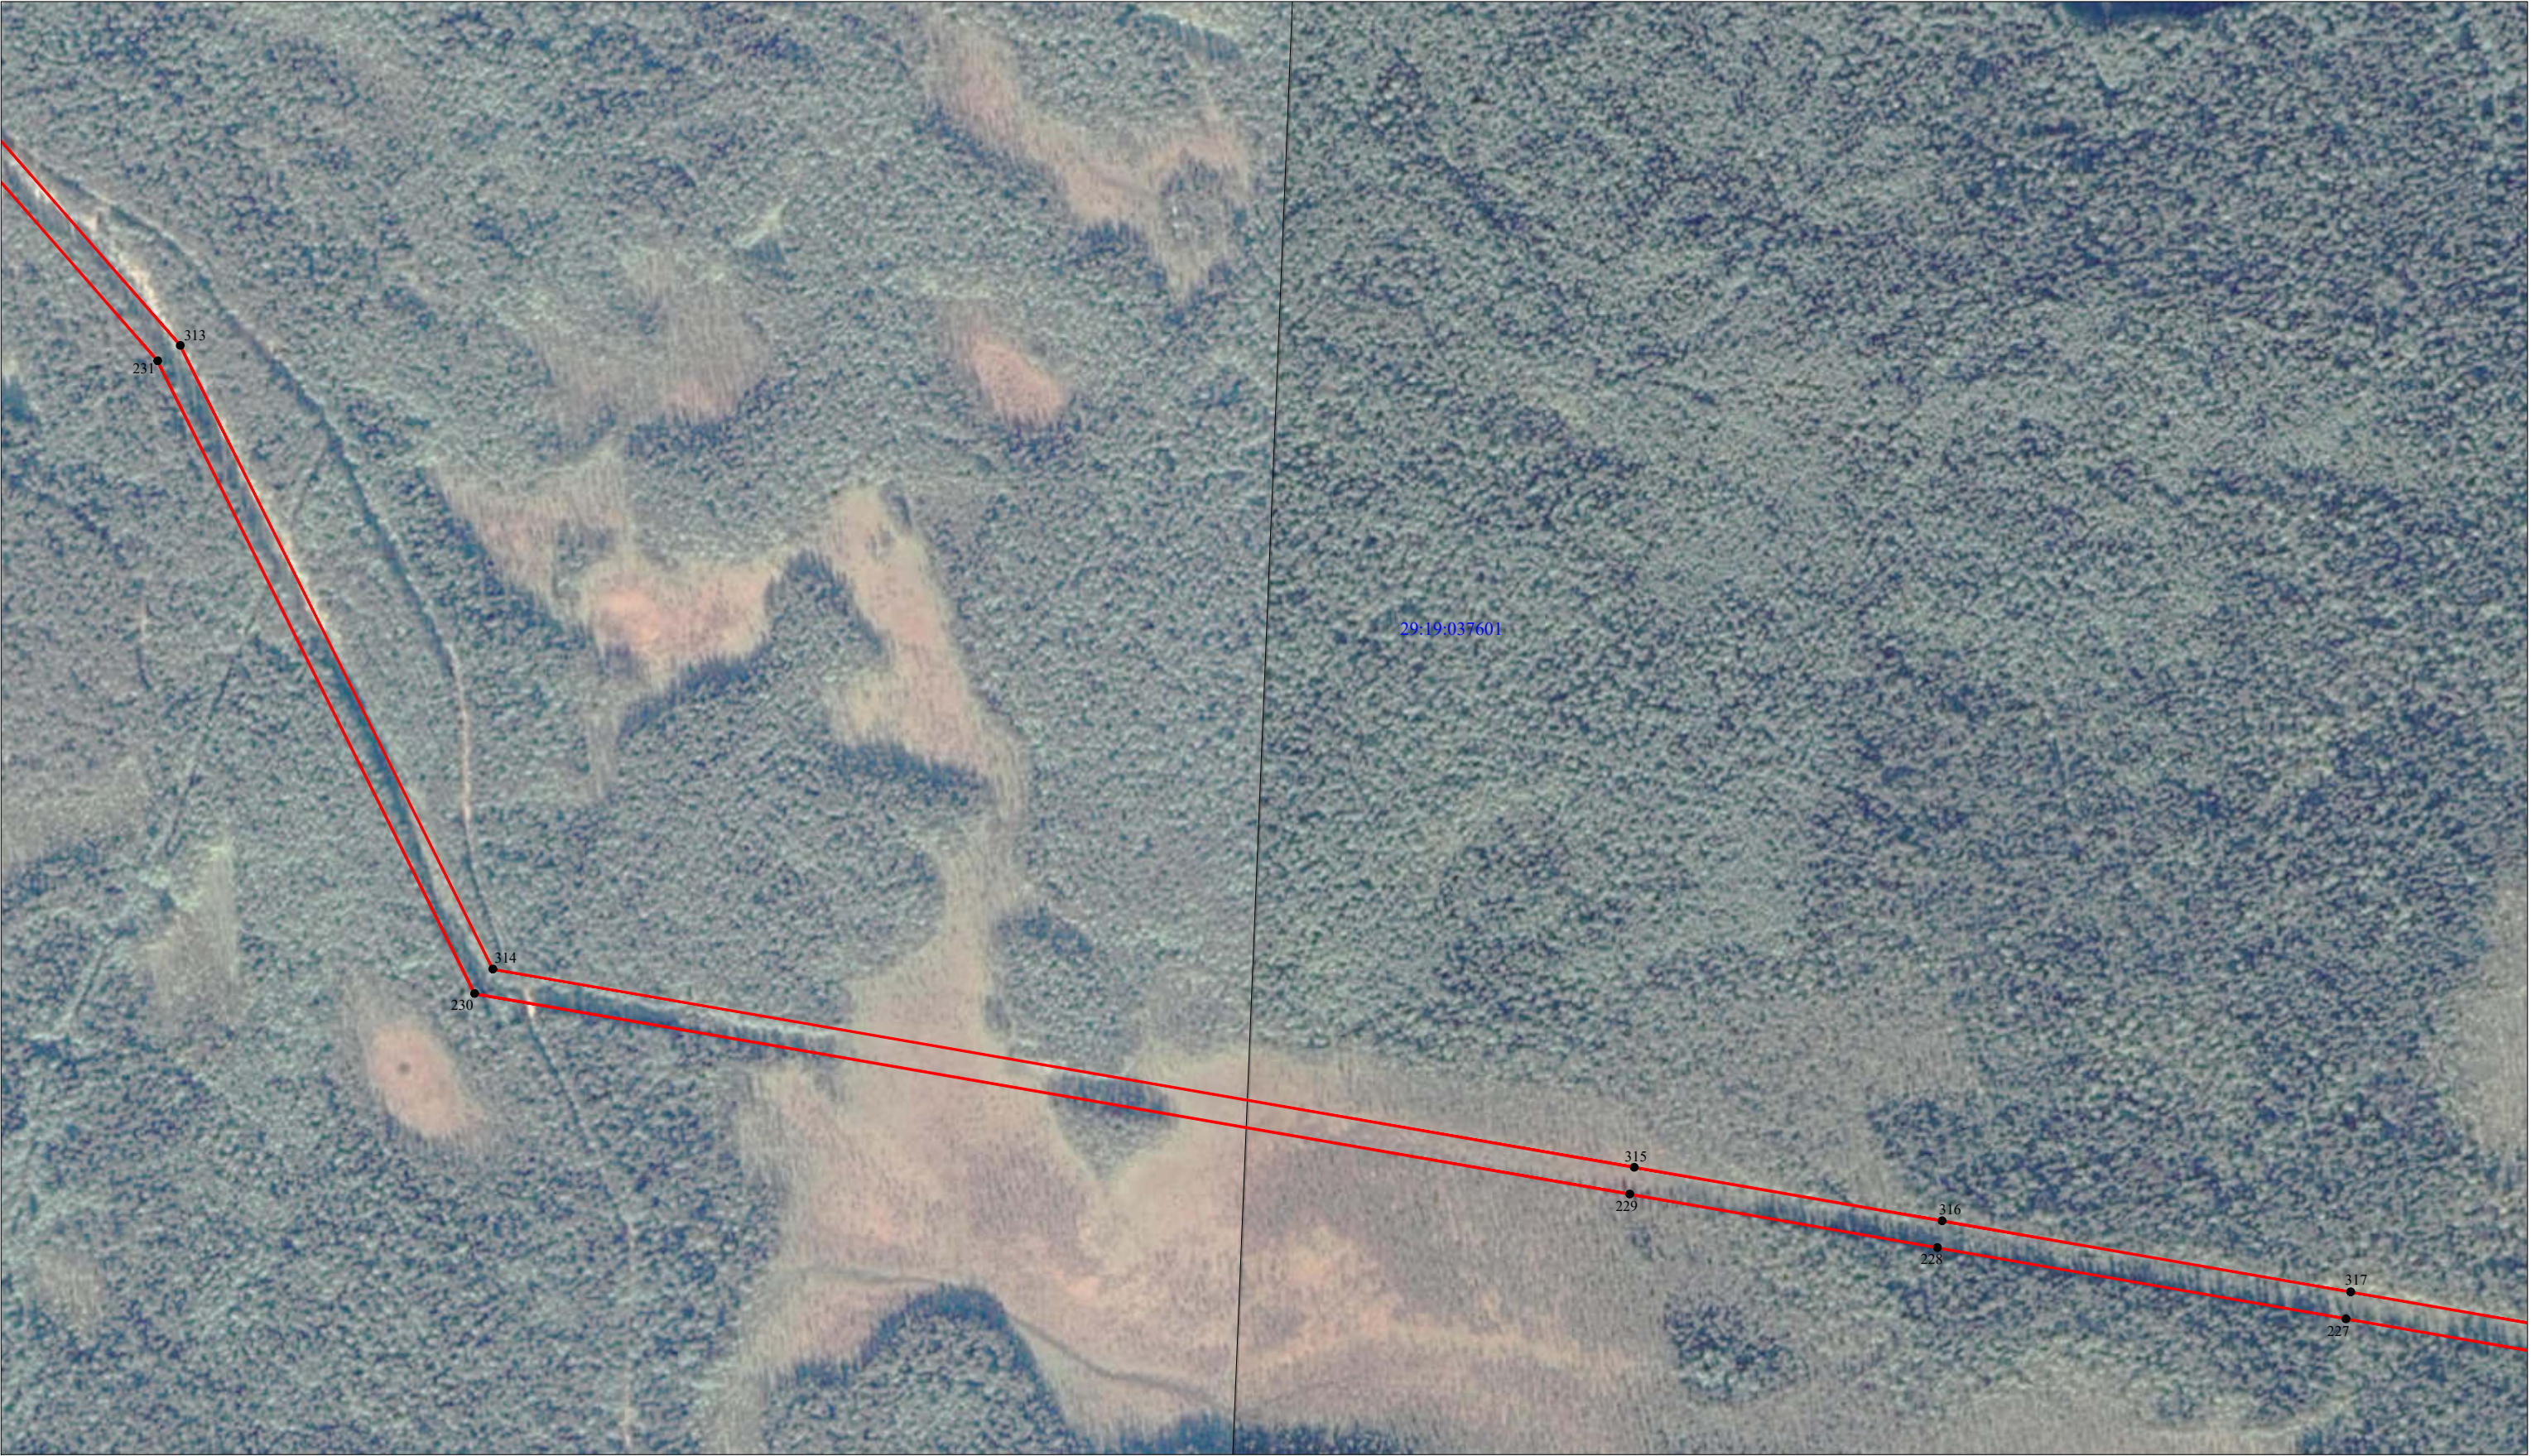

Масштаб 1:5000

Условные обозначения:

- | | |
|--|--|
| | - границы публичного сервитута "ВЛ-10кВ ф.48-06 "Ваймуга""; |
| | - границы и кадастровый номер земельного участка сведения о котором содержатся в ЕГРН; |
| | - номер и граница кадастрового квартала; |
| | - обозначение и номер характерной точки проектных границ публичного сервитута. |
| | - границы и кадастровый номер объектов капитального строительства, сведения о котором содержатся в ЕГРН. |

Кадастровый инженер: Лысенко Е.Э.
17 июня 2021г.





Масштаб 1:5000

Условные обозначения:

- | | |
|---------------------|--|
| <u>:555</u> | - границы публичногo сервитута "ВЛ-10кВ ф.48-06 "Ваймуга""; |
| <u>29:19:203401</u> | - границы и кадастровый номер земельного участка сведения о котором содержатся в ЕГРН; |
| <u>1 ●</u> | - номер и граница кадастрового квартала; |
| <u>:1002</u> | - обозначение и номер характерной точки проектных границ публичногo сервитута. |
| | - границы и кадастровый номер объектов капитального строительства, сведения о котором содержатся в ЕГРН. |

Кадастровый инженер: Лысенко Е.Э.
17 июня 2021г.





Масштаб 1:5000

Условные обозначения:

- | | |
|---------------------|--|
| <u>:555</u> | - границы публичного сервитута "ВЛ-10кВ ф.48-06 "Ваймуга""; |
| <u>29:19:203401</u> | - границы и кадастровый номер земельного участка сведения о котором содержатся в ЕГРН; |
| 1 ● | - номер и граница кадастрового квартала; |
| <u>:1002</u> | - обозначение и номер характерной точки проектных границ публичного сервитута. |
| | - границы и кадастровый номер объектов капитального строительства, сведения о котором содержатся в ЕГРН. |

Кадастровый инженер: Лысенко Е.Э.
17 июня 2021г.



Схема расположения границ публичного сервитута "ВЛ-10кВ ф.48-06 "Ваймуга""
Местоположение: Архангельская область, Холмогорский район, МО "Емецкое"



Масштаб 1:5000

Условные обозначения:

- | | |
|--|--|
| | - границы публичного сервитута "ВЛ-10кВ ф.48-06 "Ваймуга""; |
| | - границы и кадастровый номер земельного участка сведения о котором содержатся в ЕГРН; |
| | - номер и граница кадастрового квартала; |
| | - обозначение и номер характерной точки проектных границ публичного сервитута. |
| | - границы и кадастровый номер объектов капитального строительства, сведения о котором содержатся в ЕГРН. |

Кадастровый инженер: Лысенко Е.Э.
17 июня 2021г.





Масштаб 1:5000

Условные обозначения:

- | | |
|--|--|
| | - границы публичного сервитута "ВЛ-10кВ ф.48-06 "Ваймуга""; |
| | - границы и кадастровый номер земельного участка сведения о котором содержатся в ЕГРН; |
| | - номер и граница кадастрового квартала; |
| | - обозначение и номер характерной точки проектных границ публичного сервитута. |
| | - границы и кадастровый номер объектов капитального строительства, сведения о котором содержатся в ЕГРН. |

Кадастровый инженер: Лысенко Е.Э.
17 июня 2021г.





Масштаб 1:5000

Условные обозначения:

- | | |
|--|--|
| | - границы публичного сервитута "ВЛ-10кВ ф.48-06 "Ваймуга""; |
| | - границы и кадастровый номер земельного участка сведения о котором содержатся в ЕГРН; |
| | - номер и граница кадастрового квартала; |
| | - обозначение и номер характерной точки проектных границ публичного сервитута. |
| | - границы и кадастровый номер объектов капитального строительства, сведения о котором содержатся в ЕГРН. |

Кадастровый инженер: Лысенко Е.Э.
17 июня 2021г.





Масштаб 1:5000

Условные обозначения:

- границы публичного сервитута "ВЛ-10кВ ф.48-06 "Ваймуга"";
- :555 - границы и кадастровый номер земельного участка сведения о котором содержатся в ЕГРН;
- 29:19:203401 - номер и граница кадастрового квартала;
- 1 - обозначение и номер характерной точки проектных границ публичного сервитута.
- :1002 - границы и кадастровый номер объектов капитального строительства, сведения о котором содержатся в ЕГРН.

Кадастровый инженер: Лысенко Е.Э.
17 июня 2021г.





Масштаб 1:5000

Условные обозначения:

- | | |
|--|--|
| | - границы публичного сервитута "ВЛ-10кВ ф.48-06 "Ваймуга""; |
| | - границы и кадастровый номер земельного участка сведения о котором содержатся в ЕГРН; |
| | - номер и граница кадастрового квартала; |
| | - обозначение и номер характерной точки проектных границ публичного сервитута. |
| | - границы и кадастровый номер объектов капитального строительства, сведения о котором содержатся в ЕГРН. |

Кадастровый инженер: Лысенко Е.Э.
17 июня 2021г.






Масштаб 1:5000

- Условные обозначения:
- границы публичного сервитута "ВЛ-10кВ ф.48-06 "Ваймуга"";
 - границы и кадастровый номер земельного участка сведения о котором содержатся в ЕГРН;
 - 29:19:203401 - номер и граница кадастрового квартала;
 - 1 ● - обозначение и номер характерной точки проектных границ публичного сервитута.
 - границы и кадастровый номер объектов капитального строительства, сведения о котором содержатся в ЕГРН.

Кадастровый инженер: Лысенко Е.Э.
17 июня 2021г.



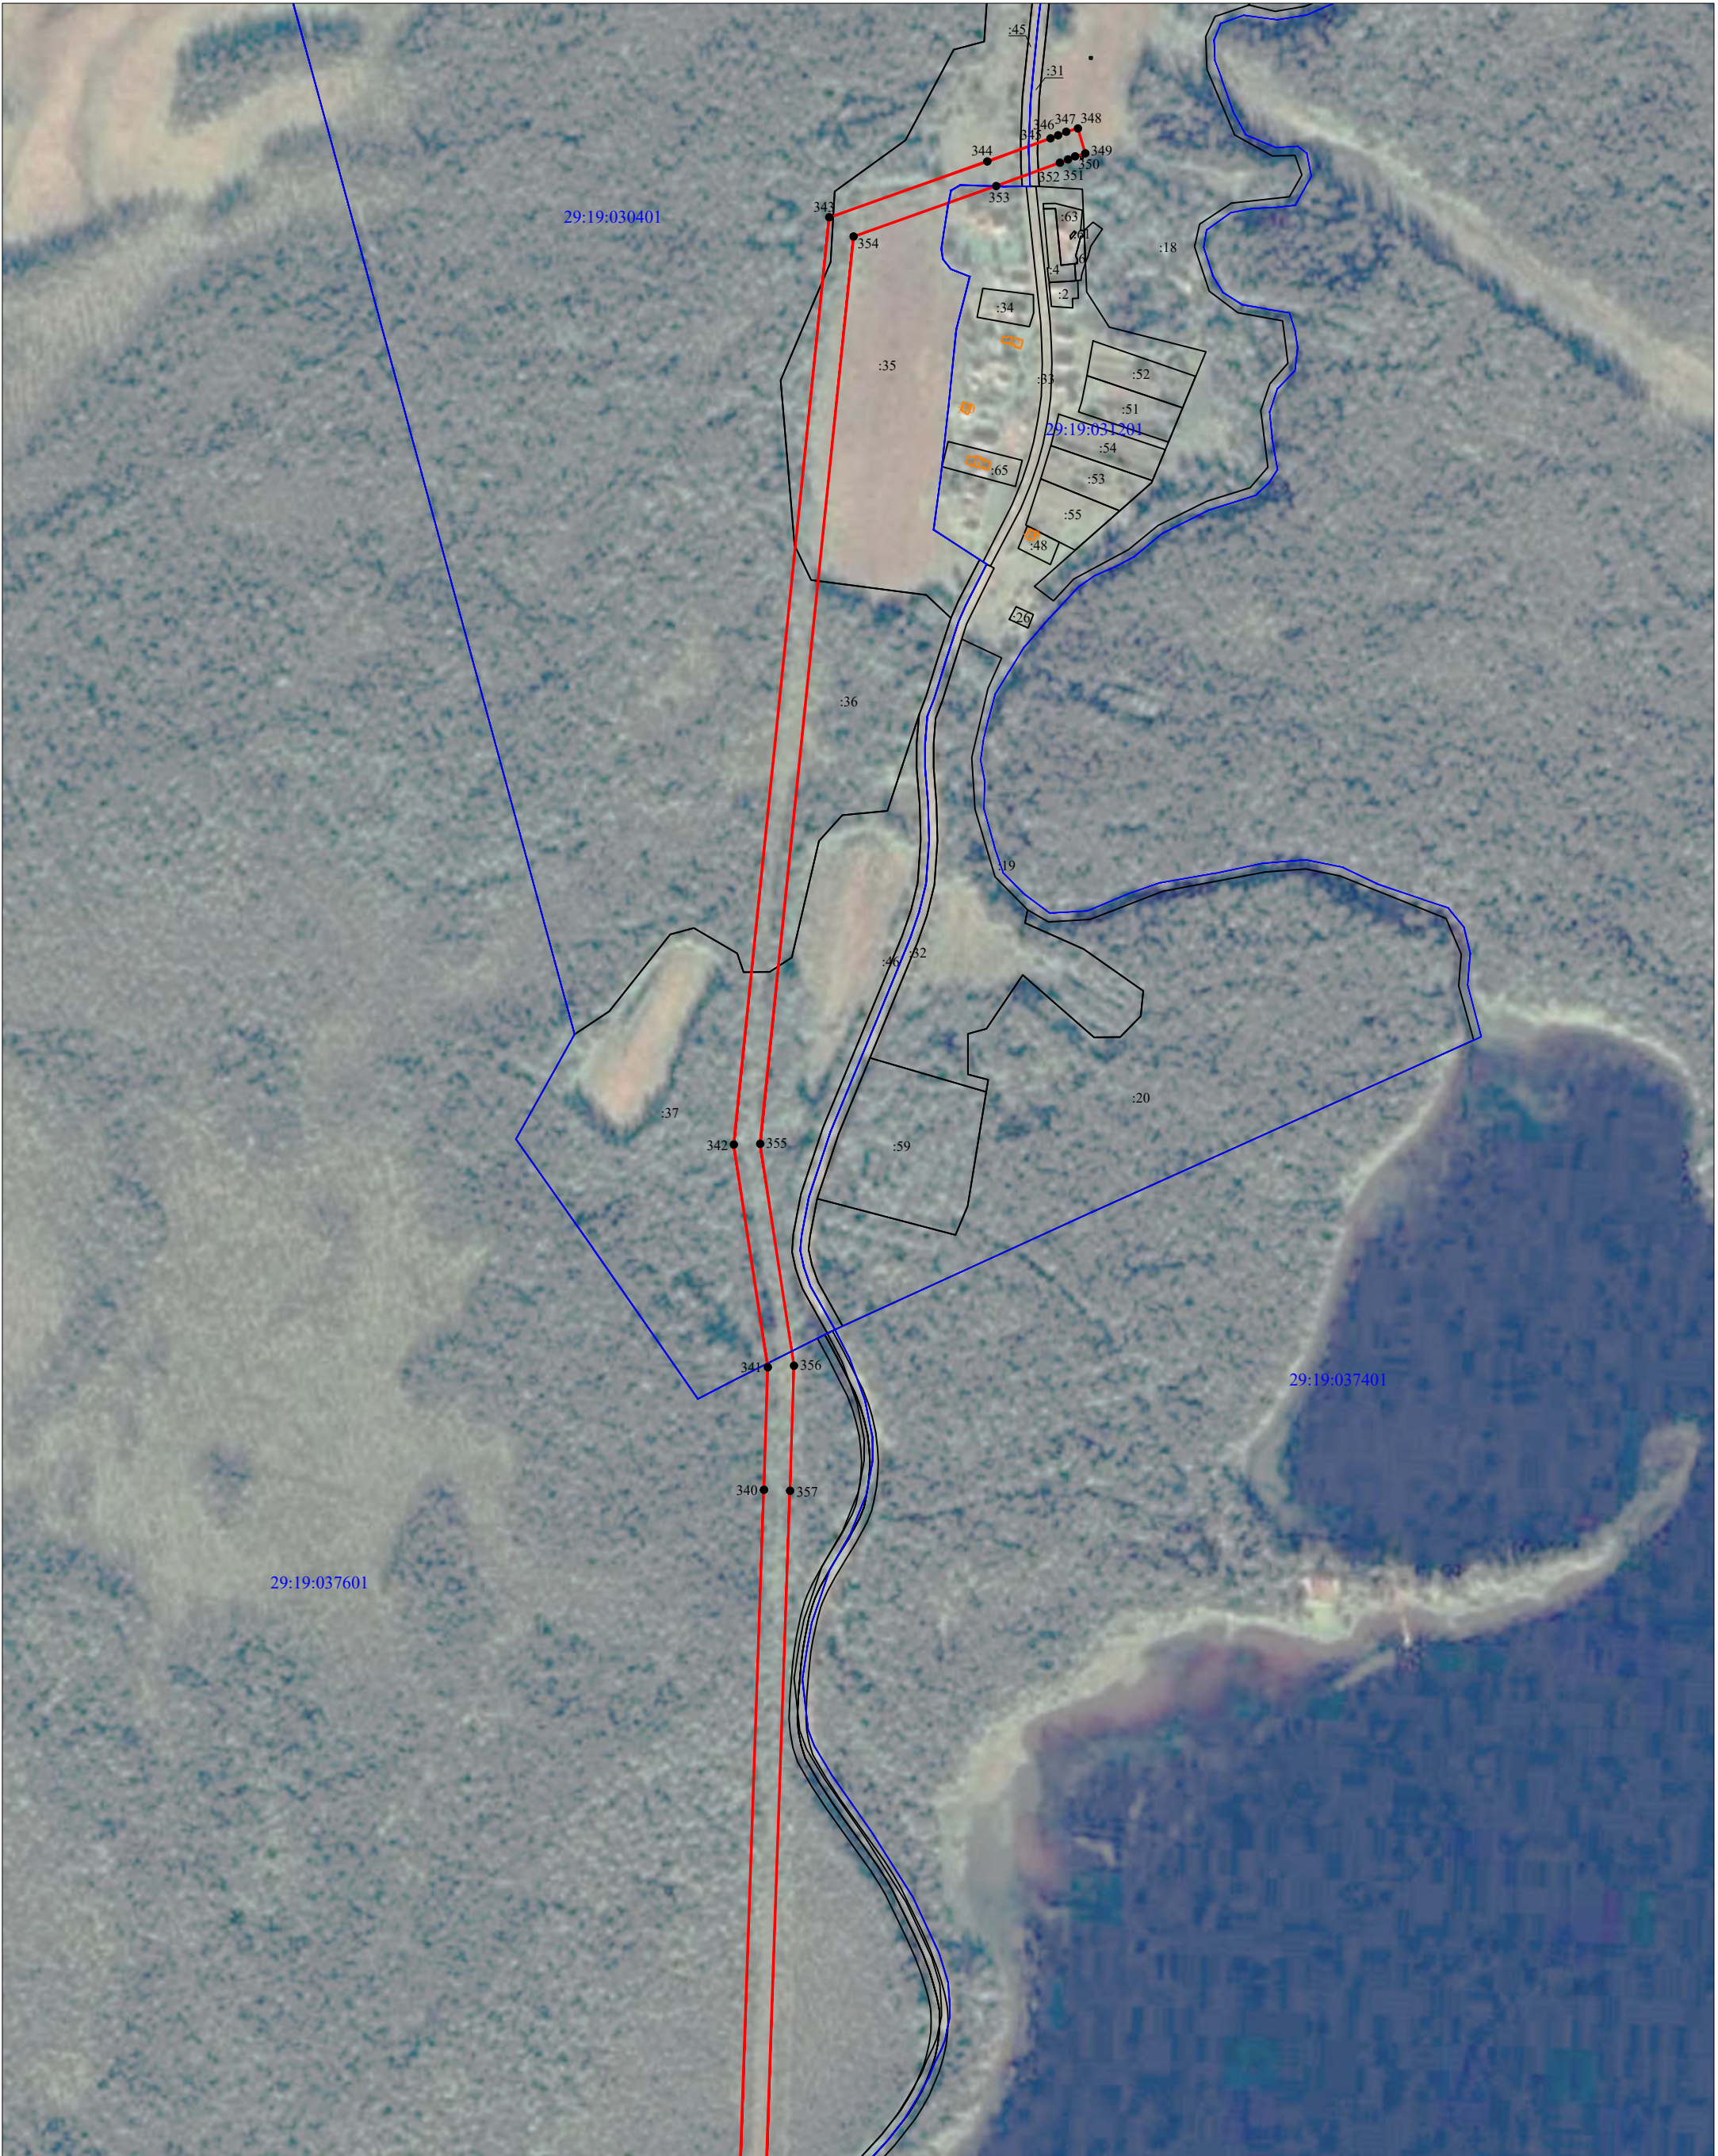

Масштаб 1:5000

- Условные обозначения:
- 555 - границы публичного сервитута "ВЛ-10кВ ф.48-06 "Ваймуга"";
 - 29:19:203401 - границы и кадастровый номер земельного участка сведения о котором содержатся в ЕГРН;
 - 1 - номер и граница кадастрового квартала;
 - 1002 - обозначение и номер характерной точки проектных границ публичного сервитута.
 - 1002 - границы и кадастровый номер объектов капитального строительства, сведения о котором содержатся в ЕГРН.

Кадастровый инженер: Лысенко Е.Э.
17 июня 2021г.



**Каталог координат границ публичного сервитута для эксплуатации
объекта электросетевого хозяйства: «ВЛ-10 кВ ф.48-06 "Ваймуга"»**

Площадь публичного сервитута: 1 304 862 кв.м.		
Метод определения координат: Метод спутниковых геодезических измерений (определений)		
Система координат: МСК - 29, зона 3		
Средняя квадратичная погрешность определения координат характерных точек контура (Мт) = 0,10 м		
Обозначение характерных точек границ	Координаты, м	
	X	Y
1	2	3
1	532277.98	3287147.26
2	532270.32	3287167.47
3	532152.43	3287111.25
4	532192.04	3286974.06
5	532174.72	3286976.03
6	532174.85	3286977.80
7	532153.04	3286979.31
8	532151.36	3286956.11
9	532169.05	3286954.80
10	532205.68	3286950.62
11	532251.06	3286944.68
12	532351.36	3286709.21
13	532164.11	3286642.01
14	532155.39	3286642.56
15	532146.63	3286646.63
16	532137.33	3286626.97
17	532141.36	3286625.15
18	532021.16	3286477.16
19	532001.23	3286471.57
20	532007.20	3286450.60
21	532014.67	3286452.67
22	532030.23	3286453.83
23	532164.38	3286619.00
24	532359.87	3286689.15
25	532437.17	3286506.04
26	532524.44	3286321.15
27	532424.96	3286279.29
28	532423.88	3286278.98
29	532422.07	3286281.36
30	532405.32	3286268.65
31	532418.35	3286251.45
32	532425.16	3286256.71
33	532432.01	3286258.67
34	532531.75	3286300.62
35	532533.82	3286292.62
36	532484.94	3286254.44
37	532347.89	3286144.68
38	532258.52	3286123.78
39	532256.71	3286123.20
40	532256.00	3286125.26
41	532232.04	3286116.93
42	532241.86	3286088.60
43	532265.82	3286096.92
44	532263.84	3286102.64
45	532357.62	3286124.62

46	532498.48	3286237.42
47	532539.76	3286269.66
48	532573.13	3286140.60
49	532600.42	3286027.16
50	532600.40	3285934.21
51	532584.49	3285910.25
52	532577.28	3285914.82
53	532565.98	3285896.90
54	532572.82	3285892.66
55	532440.42	3285693.23
56	532395.21	3285697.18
57	532392.16	3285696.83
58	532385.77	3285703.65
59	532367.01	3285686.07
60	532387.95	3285663.79
61	532399.79	3285674.94
62	532440.23	3285671.41
63	532567.14	3285507.59
64	532626.53	3285430.69
65	532597.11	3285434.91
66	532596.97	3285438.65
67	532574.55	3285437.93
68	532575.35	3285414.42
69	532586.32	3285414.82
70	532587.77	3285414.28
71	532597.93	3285412.82
72	532641.55	3285406.56
73	532662.38	3285196.78
74	532666.44	3285057.44
75	532663.83	3285056.76
76	532663.86	3285056.66
77	532653.20	3285053.44
78	532659.49	3285032.85
79	532670.01	3285036.06
80	532670.08	3285035.82
81	532672.94	3285036.24
82	532710.94	3284987.91
83	532704.16	3284720.56
84	532510.44	3284726.37
85	532505.72	3284723.39
86	532497.35	3284721.69
87	532501.71	3284700.32
88	532521.19	3284704.28
89	532703.51	3284698.82
90	532692.26	3284224.39
91	532690.99	3284162.96
92	532687.21	3284162.62
93	532686.65	3284142.50
94	532690.48	3284142.84
95	532689.25	3284098.00
96	532808.68	3283559.69
97	532537.09	3283469.38
98	532400.11	3283488.77
99	532396.48	3283488.94
100	532388.14	3283492.17
101	532380.53	3283471.91

102	532399.98	3283464.38
103	532400.85	3283466.71
104	532539.12	3283447.13
105	532813.44	3283538.35
106	532859.08	3283334.21
107	533249.60	3283142.29
108	533451.61	3282992.04
109	533448.34	3282982.09
110	533468.79	3282975.08
111	533469.92	3282978.41
112	533838.02	3282704.60
113	534092.82	3282399.24
114	533709.59	3281744.58
115	533700.86	3280838.31
116	533695.61	3280181.56
117	534030.36	3279445.51
118	534350.49	3278654.92
119	534440.85	3278430.32
120	534847.21	3277455.14
121	534966.76	3277165.94
122	535087.00	3276870.89
123	535180.16	3276641.25
124	535208.52	3276571.79
125	534784.04	3276494.43
126	534628.84	3276466.46
127	534622.64	3276465.51
128	533953.87	3276346.06
129	533517.55	3276267.41
130	533445.62	3276257.71
131	533262.47	3277034.43
132	533362.54	3277402.41
133	532582.24	3278045.27
134	532251.02	3278367.86
135	532054.91	3278573.60
136	532297.92	3279132.89
137	532308.02	3279154.28
138	532288.39	3279163.42
139	532278.09	3279141.85
140	532029.20	3278569.02
141	532235.60	3278352.52
142	532567.80	3278028.97
143	533337.87	3277394.56
144	533240.05	3277034.83
145	533426.77	3276242.84
146	533460.19	3276123.64
147	533505.06	3275963.63
148	533577.69	3275859.80
149	534178.01	3274899.15
150	534198.25	3274474.22
151	534210.52	3274222.93
152	534221.97	3273998.10
153	534191.68	3274000.64
154	534186.43	3274003.26
155	534178.33	3274008.37
156	534166.71	3273990.19
157	534184.64	3273978.89

158	534185.15	3273979.69
159	534186.69	3273979.22
160	534228.71	3273975.72
161	534875.68	3273353.96
162	535461.22	3272979.93
163	535796.63	3273077.47
164	536040.70	3273150.17
165	536040.99	3273148.92
166	536061.70	3273153.70
167	536056.74	3273174.75
168	536048.56	3273172.85
169	536044.33	3273173.95
170	535800.91	3273101.44
171	535728.17	3273346.94
172	535678.68	3273508.70
173	535866.63	3274134.20
174	535866.22	3274150.65
175	535844.48	3274150.11
176	535844.80	3274137.11
177	535655.95	3273508.65
178	535707.35	3273340.66
179	535780.04	3273095.30
180	535464.61	3273003.56
181	534889.19	3273371.14
182	534244.10	3273991.09
183	534232.24	3274224.02
184	534219.98	3274475.27
185	534200.07	3274893.15
186	534209.06	3274894.45
187	534222.38	3274893.22
188	534224.47	3274915.14
189	534202.84	3274917.14
190	534202.68	3274915.51
191	534194.20	3274914.28
192	533595.89	3275871.72
193	533524.99	3275973.11
194	533484.16	3276118.73
195	533494.44	3276122.35
196	533487.52	3276142.44
197	533478.41	3276139.24
198	533451.14	3276236.50
199	533520.86	3276245.91
200	533957.72	3276324.66
201	534626.32	3276444.07
202	534632.55	3276445.03
203	534787.92	3276473.03
204	535225.59	3276552.79
205	536162.70	3276721.09
206	536409.65	3276765.53
207	537405.89	3276945.08
208	537895.06	3277032.43
209	538332.00	3277110.35
210	538406.66	3277037.77
211	538636.81	3277079.97
212	539089.74	3276913.18
213	539197.06	3276827.14

214	539222.47	3276611.74
215	539504.28	3276459.34
216	539886.49	3276215.88
217	540068.25	3276185.11
218	540286.83	3275971.79
219	540935.72	3275835.23
220	541123.16	3276035.06
221	541234.10	3276039.98
222	541533.04	3276085.82
223	541610.60	3276091.67
224	541720.17	3275974.82
225	541917.14	3274938.68
226	542103.53	3273954.83
227	542161.93	3273619.28
228	542218.73	3273292.97
229	542261.53	3273047.09
230	542421.67	3272124.39
231	542927.12	3271871.15
232	543276.54	3271564.98
233	543421.03	3271536.69
234	543556.02	3271451.45
235	543577.60	3271071.40
236	543761.88	3270838.79
237	544061.17	3270584.03
238	544786.88	3269334.45
239	544622.00	3269023.87
240	544293.12	3268994.74
241	544196.23	3268602.10
242	543913.30	3268230.61
243	543893.27	3267817.39
244	543800.87	3267676.16
245	543840.43	3267445.02
246	543828.31	3267125.52
247	543648.99	3266993.36
248	543628.85	3266844.96
249	543417.51	3266649.41
250	543641.02	3265473.51
251	543847.15	3264382.51
252	543891.92	3264142.87
253	543921.92	3263982.19
254	543952.03	3263821.02
255	543980.52	3263668.45
256	544009.52	3263513.21
257	544225.87	3262359.78
258	544214.13	3262120.51
259	544177.54	3262003.88
260	544020.40	3261760.54
261	544063.65	3261526.56
262	544226.68	3261271.19
263	544438.61	3260849.81
264	544574.95	3260764.71
265	544945.95	3260532.21
266	545009.12	3260551.02
267	545011.21	3260548.47
268	545027.42	3260561.88
269	545013.70	3260578.86

270	545006.66	3260573.02
271	545002.73	3260571.80
272	544949.17	3260555.87
273	544595.15	3260777.72
274	544617.62	3260819.20
275	544620.20	3260824.40
276	544626.79	3260832.08
277	544610.10	3260846.19
278	544596.24	3260830.03
279	544597.96	3260828.57
280	544576.67	3260789.27
281	544455.29	3260865.04
282	544245.56	3261282.06
283	544084.25	3261534.71
284	544043.36	3261756.00
285	544197.41	3261994.55
286	544235.73	3262116.67
287	544247.72	3262361.33
288	544030.90	3263517.22
289	544001.90	3263672.45
290	543973.41	3263825.02
291	543943.30	3263986.19
292	543913.30	3264146.87
293	543868.52	3264386.53
294	543662.39	3265477.56
295	543441.12	3266641.64
296	543649.34	3266834.29
297	543669.30	3266981.31
298	543849.64	3267114.23
299	543862.25	3267446.48
300	543823.75	3267671.39
301	543914.71	3267810.45
302	543934.70	3268222.81
303	544216.27	3268592.51
304	544310.51	3268974.44
305	544635.69	3269003.24
306	544811.75	3269334.92
307	544078.11	3270598.17
308	543777.60	3270853.99
309	543598.93	3271079.51
310	543577.09	3271463.87
311	543429.18	3271557.27
312	543286.48	3271585.21
313	542939.38	3271889.34
314	542441.22	3272138.90
315	542282.95	3273050.82
316	542240.15	3273296.70
317	542183.36	3273623.00
318	542124.93	3273958.69
319	541938.50	3274942.73
320	541740.36	3275985.10
321	541636.72	3276095.61
322	541996.34	3276157.25
323	542128.08	3276179.83
324	542314.57	3276405.12
325	541923.44	3276865.80

326	542231.42	3277078.58
327	542415.72	3277086.01
328	542878.62	3277376.41
329	543245.14	3277469.41
330	543420.95	3277742.38
331	544102.32	3278577.86
332	544513.18	3279110.88
333	544700.45	3279358.49
334	544754.55	3279386.96
335	545433.41	3279734.33
336	545491.22	3279763.49
337	545646.97	3279810.13
338	545815.49	3280007.66
339	545857.19	3280056.07
340	546451.12	3280076.71
341	546553.29	3280080.00
342	546739.00	3280051.63
343	547511.69	3280131.20
344	547558.27	3280262.73
345	547577.57	3280315.51
346	547580.05	3280321.85
347	547582.99	3280328.63
348	547585.83	3280338.29
349	547564.97	3280344.44
350	547562.48	3280335.98
351	547559.92	3280330.08
352	547557.27	3280323.33
353	547537.82	3280270.15
354	547495.79	3280151.42
355	546739.52	3280073.56
356	546554.54	3280101.80
357	546450.40	3280098.46
358	545846.94	3280077.48
359	545799.00	3280021.84
360	545634.59	3279829.13
361	545483.16	3279783.78
362	545423.57	3279753.73
363	544744.54	3279406.28
364	544686.01	3279375.48
365	544495.86	3279124.03
366	544085.18	3278591.26
367	543403.33	3277755.18
368	543231.50	3277488.38
369	542869.94	3277396.64
370	542409.03	3277107.50
371	542224.25	3277100.05
372	541909.30	3276882.47
373	541866.31	3276933.09
374	541717.05	3277016.46
375	541715.46	3277016.99
376	541715.58	3277020.43
377	541688.63	3277022.55
378	541687.79	3276998.90
379	541704.59	3276997.58
380	541708.26	3276996.44
381	541852.28	3276916.02

382	542286.19	3276404.94
383	542116.46	3276199.90
384	542009.63	3276181.59
385	542009.95	3276182.76
386	542010.81	3276185.18
387	542016.15	3276191.24
388	541999.71	3276205.26
389	541986.59	3276189.27
390	541988.69	3276187.44
391	541985.90	3276177.53
392	541613.64	3276113.72
393	541530.63	3276107.45
394	541231.97	3276061.65
395	541113.36	3276056.38
396	540928.22	3275859.02
397	540297.51	3275991.76
398	540078.59	3276205.41
399	539894.48	3276236.58
400	539515.20	3276478.16
401	539242.75	3276625.50
402	539217.61	3276838.54
403	539100.57	3276932.37
404	538638.73	3277102.44
405	538413.76	3277061.19
406	538339.15	3277133.71
407	537891.25	3277053.85
408	537402.07	3276966.49
409	536405.80	3276786.93
410	536158.85	3276742.49
411	535230.40	3276575.75
412	535200.31	3276649.44
413	535107.15	3276879.08
414	534986.89	3277174.18
415	534867.31	3277463.46
416	534460.95	3278438.62
417	534370.67	3278663.05
418	534050.35	3279454.10
419	533717.39	3280186.21
420	533722.60	3280838.12
421	533731.28	3281738.57
422	534119.32	3282401.44
423	533853.06	3282720.53
424	533473.05	3283003.20
425	533261.04	3283160.90
426	532878.03	3283349.11
427	532832.03	3283554.83
428	532711.07	3284100.14
429	532712.61	3284156.39
430	532714.01	3284223.91
431	532725.41	3284704.76
432	532725.62	3284708.92
433	532732.88	3284995.20
434	532688.36	3285051.82
435	532684.11	3285198.12
436	532662.04	3285420.28
437	532591.62	3285511.47

438	532728.35	3285598.71
439	532731.50	3285593.06
440	532750.89	3285603.88
441	532742.56	3285618.89
442	532727.19	3285623.78
443	532578.27	3285528.75
444	532459.29	3285682.32
445	532597.75	3285890.89
446	532617.04	3285919.95
447	532685.75	3285918.87
448	532882.12	3285834.24
449	532894.82	3285780.07
450	532892.68	3285779.12
451	532900.28	3285756.33
452	532927.95	3285763.32
453	532915.53	3285787.03
454	532905.47	3285829.88
455	532960.73	3285824.94
456	533105.74	3285727.42
457	533168.36	3285719.60
458	533175.65	3285720.77
459	533186.07	3285719.90
460	533187.95	3285741.62
461	533166.30	3285743.58
462	533166.14	3285741.79
463	533113.58	3285748.35
464	532987.59	3285833.09
465	533143.32	3285895.72
466	533144.52	3285893.64
467	533151.75	3285897.74
468	533153.29	3285898.46
469	533153.22	3285898.58
470	533163.50	3285904.41
471	533152.78	3285923.03
472	533144.55	3285918.34
473	533138.69	3285917.30
474	532962.85	3285846.59
475	532894.15	3285852.73
476	532690.41	3285940.54
477	532622.15	3285941.63
478	532622.16	3285990.24
479	532624.96	3285988.25
480	532642.60	3286012.74
481	532631.21	3286020.82
482	532621.30	3286033.33
483	532594.25	3286145.78
484	532556.67	3286291.17
485	532549.40	3286319.23
486	532456.94	3286515.12
487	532375.90	3286707.09
488	532266.20	3286964.65
489	532215.48	3286971.28
490	532178.44	3287099.55
491	532237.58	3287127.76
492	532236.08	3287131.83
493	532260.92	3287140.98

494	532267.71	3287143.48
1	532277.98	3287147.26

Кадастровый инженер:	Лысенко Е.Э.	Дата: 17.06.2021г.
----------------------	--------------	--------------------



Объекта электросетевого хозяйства: " ВЛ-10 кВ ф.48-06 "Ваймуга""

Кадастровые номера земельных участков, в отношении которых испрашивается публичный сервитут: 29:19:034701:379, 29:19:034701:8, ЕЗП 29:19:000000:313 (29:19:034606:1), 29:19:034701:261, 29:19:034701:237, 29:19:034701:234, 29:19:034701:12, 29:19:034701:104, 29:19:034801:57, 29:19:034701:373, ЕЗП 29:19:000000:313 (29:19:034801:32), 29:19:034801:12, 29:19:034801:13, 29:19:034801:54, ЕЗП 29:19:000000:313 (29:19:035201:24), ЕЗП 29:19:000000:313 (29:19:034501:16), 29:19:034501:5, 29:19:035201:278, 29:19:035201:59, 29:19:035201:280, 29:19:035201:17, 29:19:035201:142, 29:19:035201:54, 29:19:035201:56, 29:19:035201:138, ЕЗП 29:19:000000:313 (29:19:035201:23), ЕЗП 29:19:000000:313 (29:19:035201:38), ЕЗП 29:19:000000:313 (29:19:035501:14), 29:19:035501:98, 29:19:035501:100, 29:19:035501:18, 29:19:035501:218, 29:19:035501:219, 29:19:035501:217, 29:19:035501:222, ЕЗП 29:19:000000:313 (29:19:035601:10), ЕЗП 29:19:000000:313 (29:19:035701:16), 29:19:000000:2426, 29:19:035701:87, ЕЗП 29:19:000000:313 (29:19:035801:13), 29:19:035801:40, ЕЗП 29:19:000000:313 (29:19:035901:14), 29:19:035901:36, 29:19:035901:35, ЕЗП 29:19:000000:313 (29:19:035901:9), 29:19:037501:12, 29:19:037501:11, 29:19:037401:204, 29:19:037601:16, ЕЗП 29:19:000000:313 (29:19:036401:9), ЕЗП 29:19:000000:313 (29:19:036501:19), ЕЗП 29:19:000000:313 (29:19:036201:3), ЕЗП 29:19:000000:313 (29:19:036201:19), 29:19:036501:203, 29:19:036501:58, 29:19:036201:46, ЕЗП 29:19:000000:313 (29:19:036201:2), ЕЗП 29:19:000000:313 (29:19:036601:4), ЕЗП 29:19:000000:313 (29:19:036701:7), ЕЗП 29:19:000000:313 (29:19:037001:1), ЕЗП 29:19:000000:313 (29:19:036401:2), 29:19:036801:132, ЕЗП 29:19:000000:313 (29:19:031301:21), ЕЗП 29:19:000000:313 (29:19:031301:4), 29:19:000000:2461, ЕЗП 29:19:000000:313 (29:19:031301:19), 29:19:031501:52, 29:19:031401:170, 29:19:031401:53, 29:19:031401:30, 29:19:031401:51, 29:19:031401:14, 29:19:031401:6, 29:19:031401:22, 29:19:031401:33, 29:19:031401:32, 29:19:031601:23, 29:19:031601:151, 29:19:031601:24, 29:19:031601:150, 29:19:031601:155, 29:19:031601:148, 29:19:031601:146, 29:19:031601:152, 29:19:031601:21, 29:19:031301:27, ЕЗП 29:19:000000:313 (29:19:031301:6), ЕЗП 29:19:000000:313 (29:19:030401:37), ЕЗП 29:19:000000:313 (29:19:030401:36), ЕЗП 29:19:000000:313 (29:19:030401:35), 29:19:030401:45, 29:19:031201:31, ЕЗП 29:19:000000:313 (29:19:031201:18), 29:19:034801:644.

Земли кадастровых кварталов: 29:19:034605, 29:19:034701, 29:19:034606, 29:19:034801, 29:19:035201, 29:19:035501, 29:19:035601, 29:19:035801, 29:19:035901, 29:19:037501, 29:19:036401, 29:19:037401, 29:19:037601, 29:19:036501, 29:19:036201, 29:19:036701, 29:19:036901, 29:19:037001, 29:19:036801, 29:19:037101, 29:19:031301, 29:19:031501, 29:19:031401, 29:19:230201, 29:19:230401, 29:19:230301, 29:19:031601, 29:19:030401, 29:19:031201, 29:19:034501, 29:19:035701, 29:19:036601.

Кадастровый инженер:	Лысенко Е.Э.	Дата: 17.06.2021г.